გეგმა
მ 1:50

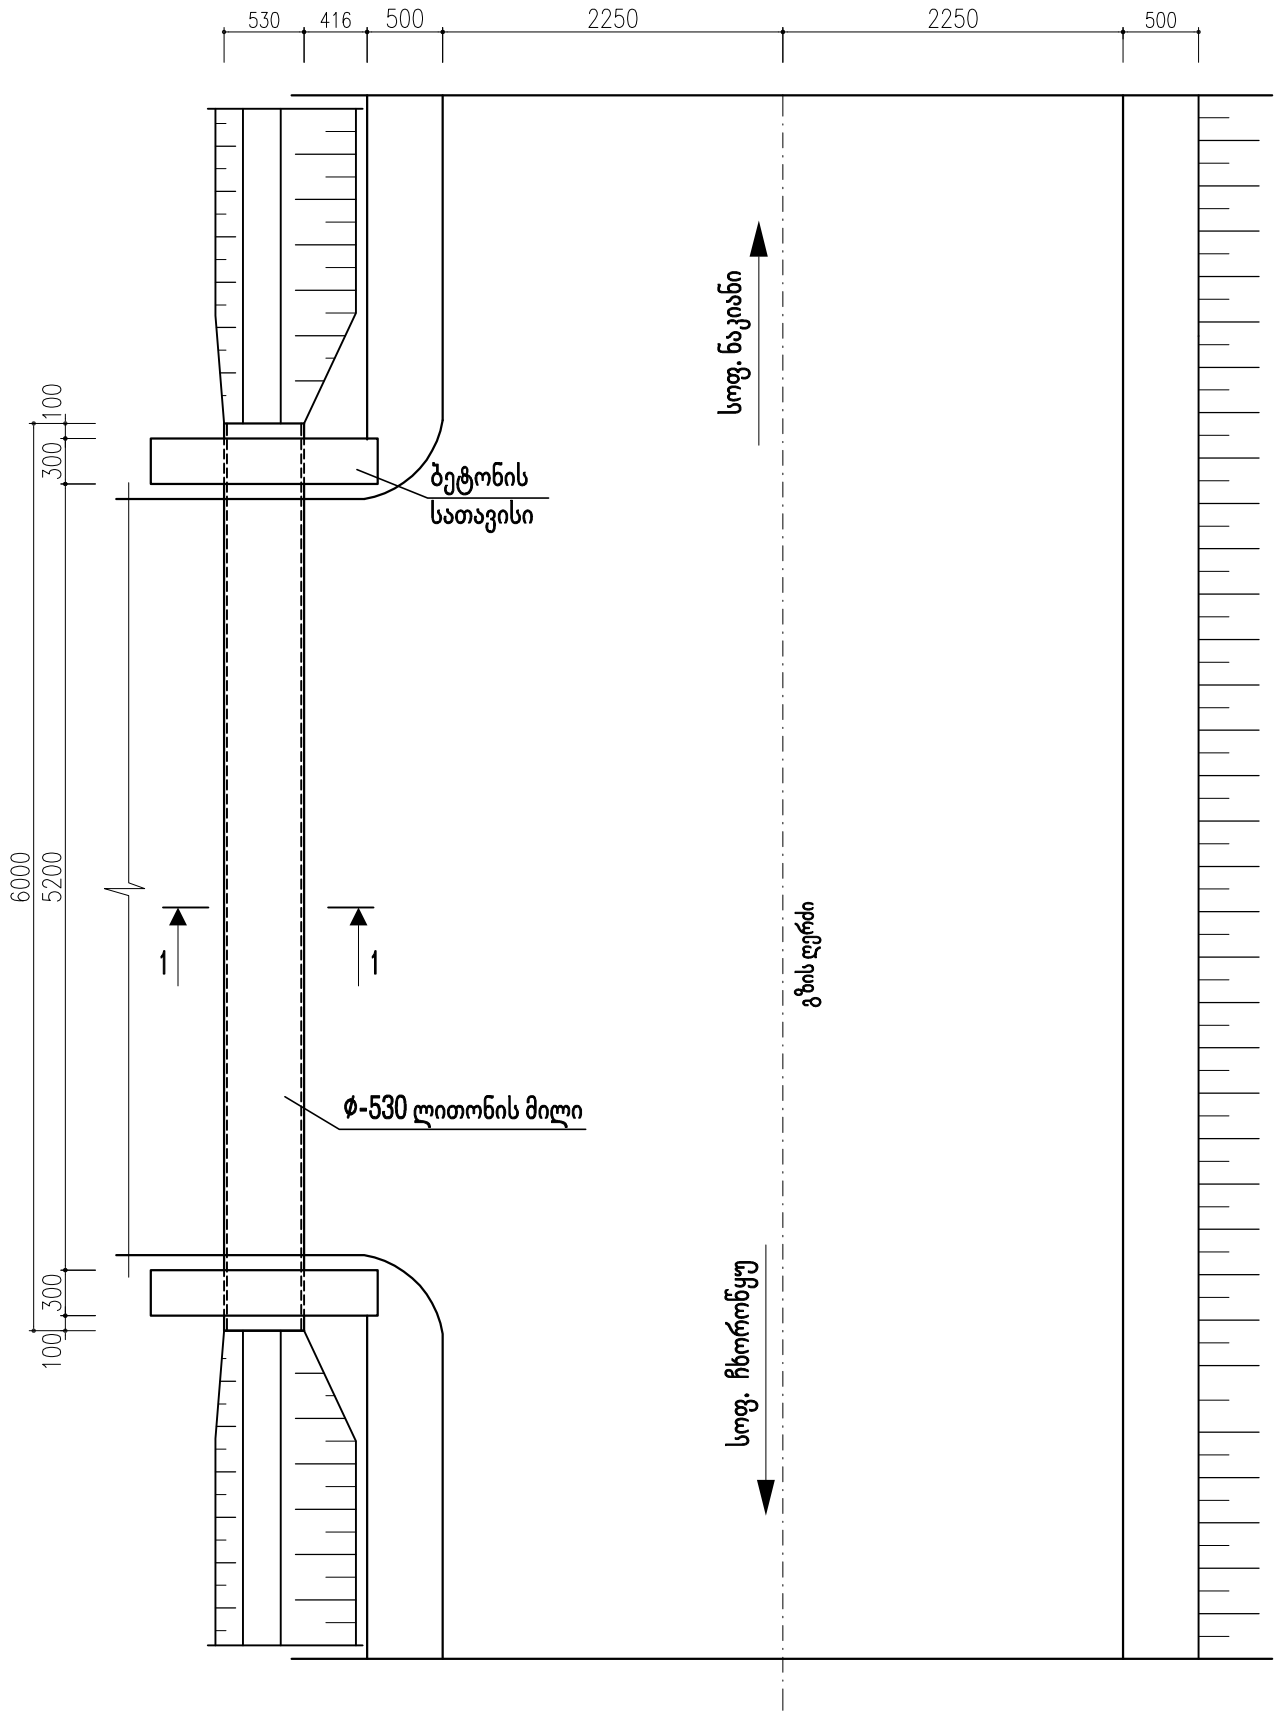

1-1
მ 1:20

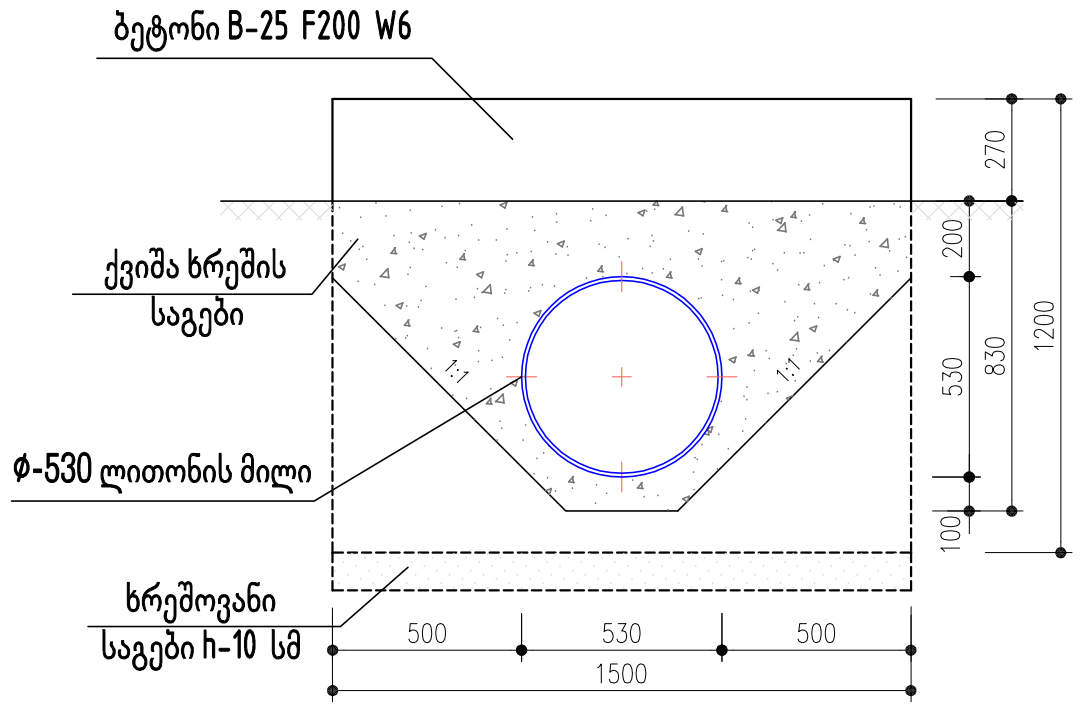

შენიშვნა:

1. გრუნტის გაჭრა ხელით ლითონის მილისა და სათავისის მოსაწყობად- 5.22 $მ^3$
2. ბეტონი B-25 F200 W6 - 1.08 $მ^3$
3. ბეტონის სათავისის ქვეშ ხრეშის საგები - 0.09 $მ^3$
4. D-530 ლითონის მილი - 6 გრძ.მ
5. გრუნტის უკუჩაყრა შემოტანილი ქვიშა ხრეშით- 4.35 $მ^3$

დამკვეთი Customer	ჩხორონწყუს მუნიციპალიტეტი Chkhorotsku Municipality	პროექტის დასახელება Project Name	სოფელ ნაკიანის ცენტრალური გზის სარეაბილიტაციო სამუშაოების, I ეტაპის მუშა პროექტი Village Nakiani's main road's rehabilitation project	კონსულტანტი Consultant	შ.პ.ს. "გეომეფი" L.T.D. "GEOMAP"	ID 215149177 ქ. თბილისი, შარტავას ქ.№35/37 ტელ: 599 72 55 77 ქ. სენაკი, რუსთაველის ქ.№227 ტელ: 591 16 30 16, 790 99 19 29 ელ. ფოსტა: info@geomap.ge Shartava Str. #35/37, Tbilisi, Georgia Tel: 599 72 55 77 Rustaveli Str. #227, Senaki, Georgia Tel: 591 16 30 16, 790 99 19 29 Email: info@geomap.ge	დირექტორი Manager	დ. კვარაცხელია D. Kvaratskhelia	დამტკიცა Approved		დასახელება Title	შესასვლელებში ლითონის წყალ-გამტარი მილის მოწყობა	ნახაზის ორიგინალური ზომა 3(420x297) Original Drawing Size A3(420x297)
							პრ. მენეჯერი Pr. Manager	მ. ჩიქოვანი M. Chiqovani					მასშტაბი Scale	თარიღი Date 2015
							დააპროექტა Designed	გ. ბერაია G. Beraia					ნახაზი № Drawing #	WChP-002