


პკ 3+88 რკ/ბეტონის არხის
მოწყობა ცხაურით
გეგმა

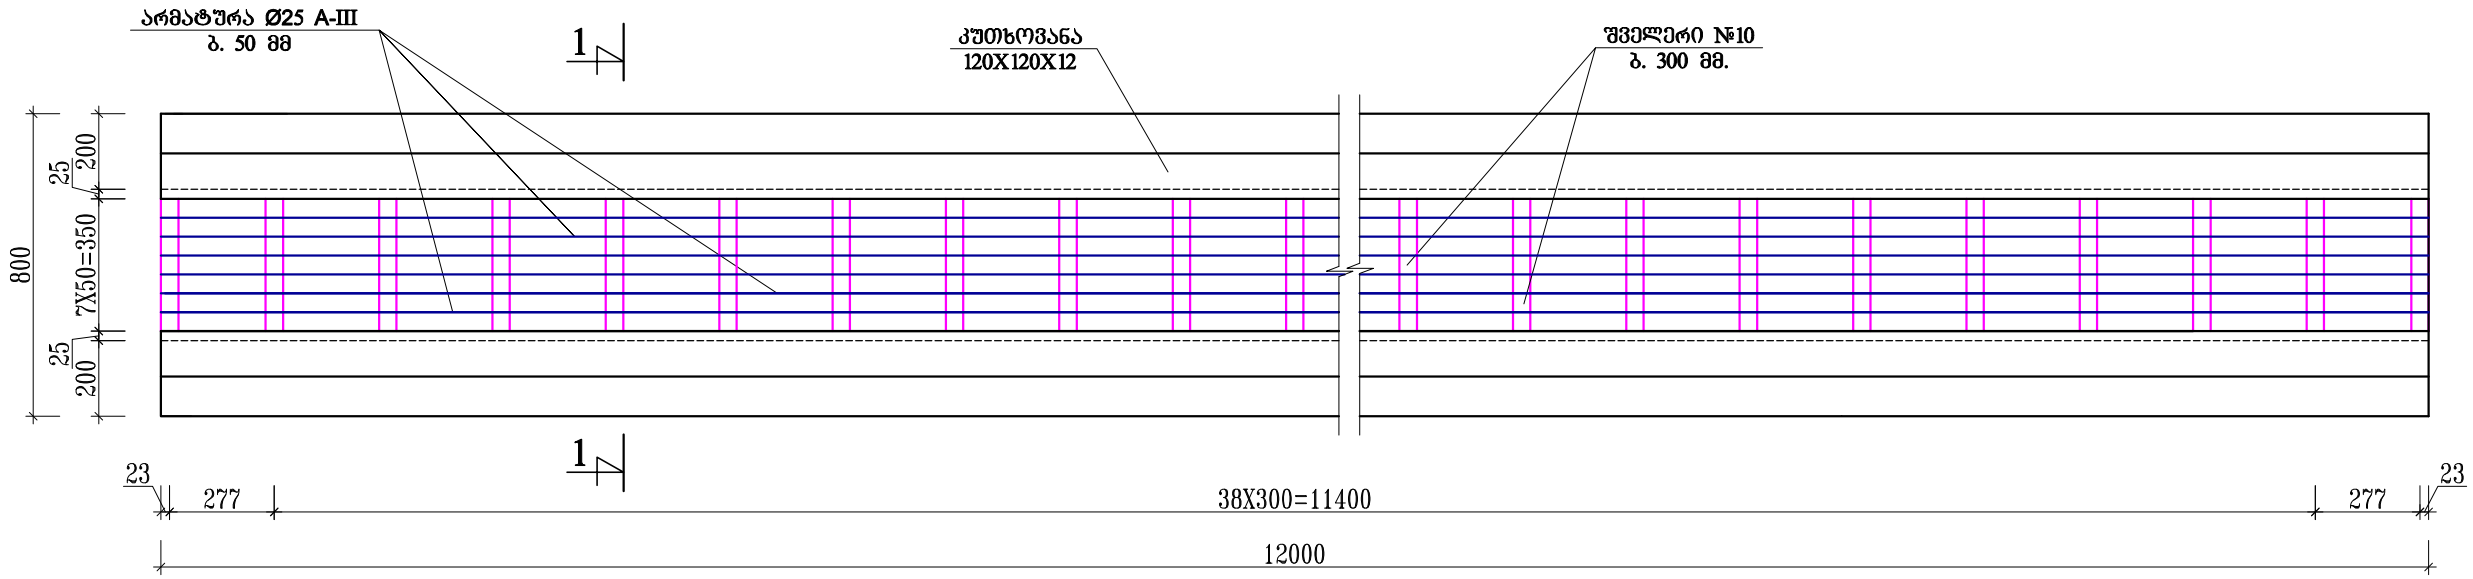

რკ/ბეტონის არხისა და მასზე ცხაურის მოწყობის
სქემატური ნახაზი

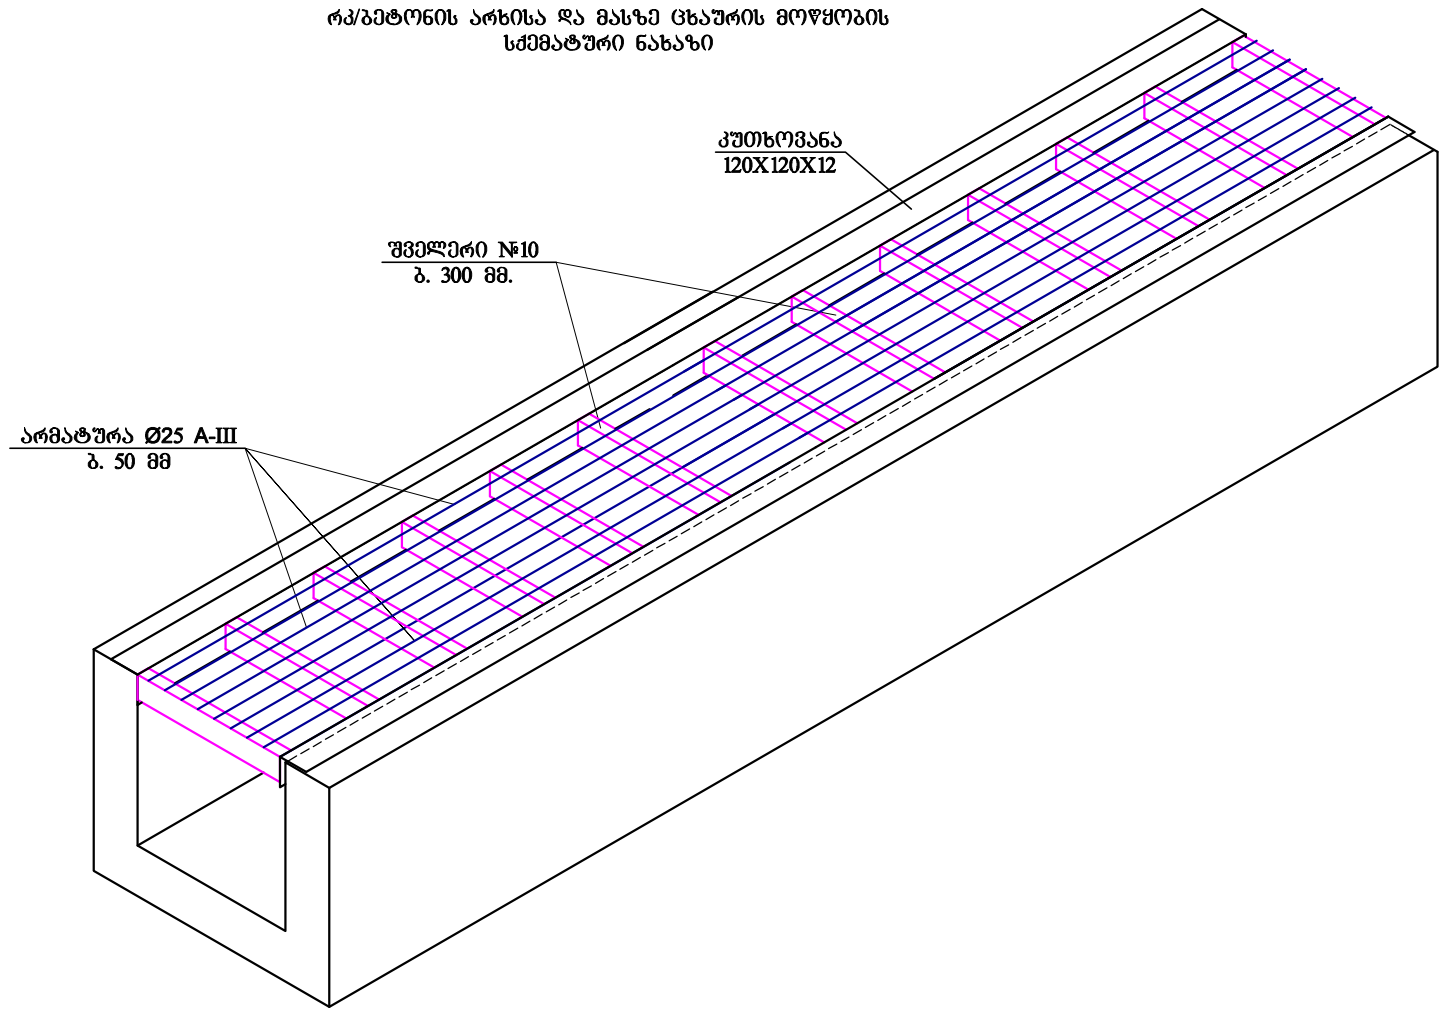

ჭრილი 1-1

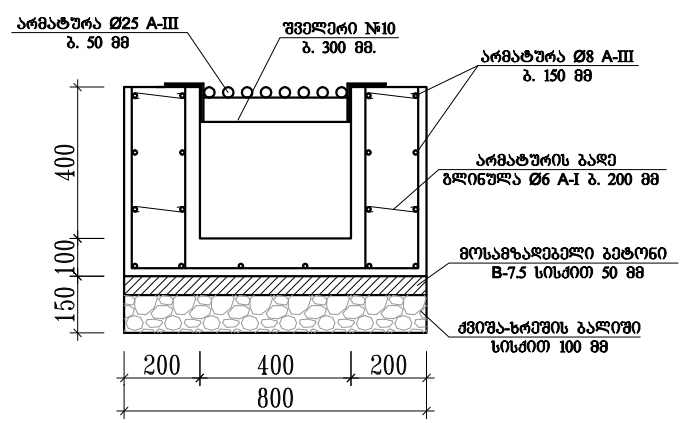

დამკვეთი Customer	ჩხოროწყუს მუნიციპალიტეტი Chkhorotsku Municipality	პროექტის დასახელება Project Name	სოფელ ნაკიანის ცენტრალური გზის სარეაბილიტაციო სამუშაოების, I ეტაპის მუშა პროექტი Village Nakiani's main road's rehabilitation project	კონსულტანტი Consultant	შ.პ.ს. "გეომეფი" L.T.D. "GEOMAP"	ID. 215149177 ქ. თბილისი, შარტავას ქ.№35/37 ტელ: 599 72 55 77 ქ. სენაკი, რუსთაველის ქ.№227 ტელ: 591 16 30 16, 790 99 19 29 ელ. ფოსტა:info@geomap.ge Shartava Str. #35/37, Tbilisi, Georgia Tel: 599 72 55 77 Rustaveli Str. #227, Senaki, Georgia Tel: 591 16 30 16, 790 99 19 29 Email: info@geomap.ge	დირექტორი Manager	დ. კვარაცხელია D. Kvaratskhelia	დამტკიცება Approved		დასახელება Title	რკ/ბეტონის არხის მოწყობა ცხაურით კმ. 3+88 Concrete Lattice channe km. 3+88	ნახაზის ორიგინალური ზომა A3(420x297) Original Drawing Size A3(420x297)
							პრ. მენეჯერი Pr. Manager	მ. ჩიქოვანი M. Chiqovani					მასშტაბი Scale 1:20
							დააპროექტა Designed	გ. ბერაია G. Beraia					ნახაზი № Drawing # CL-001