


ღობის ფრაგმენტი
მ 1:50

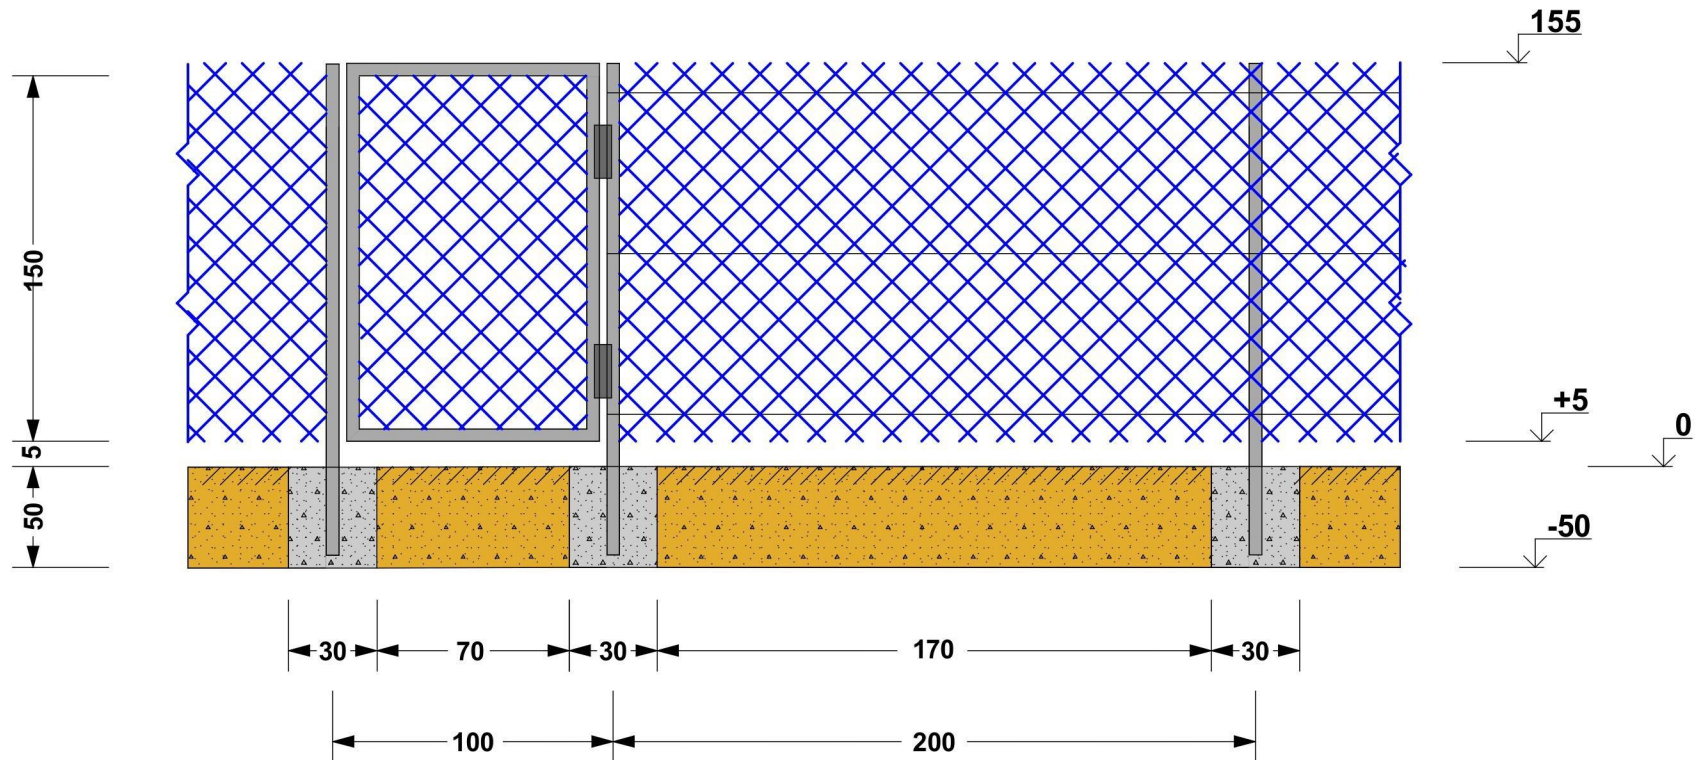

ხელმძღვანელი:	მ. ბერიძე	სიღნაღის მუნიციპალიტეტი სოფელი ხირსა ჯაბურდისა და რეზერვუარის მოწყობა			
შეასრულა:	ა. ბერიძე	ღობის ფრაგმენტი	სტადია	ფურცელი	
			მ. პ.	W - 02	
შეამოწმა:	მ. ბერიძე	 შ.პ.ს. “ემ-ბი-სი” L.T.D. “MBC”	ეტაპი	მასშტაბი	თარიღი
			W.D.	1:50	2015