


განვივი პროექტი


Π-29 Πკ 7+0.00

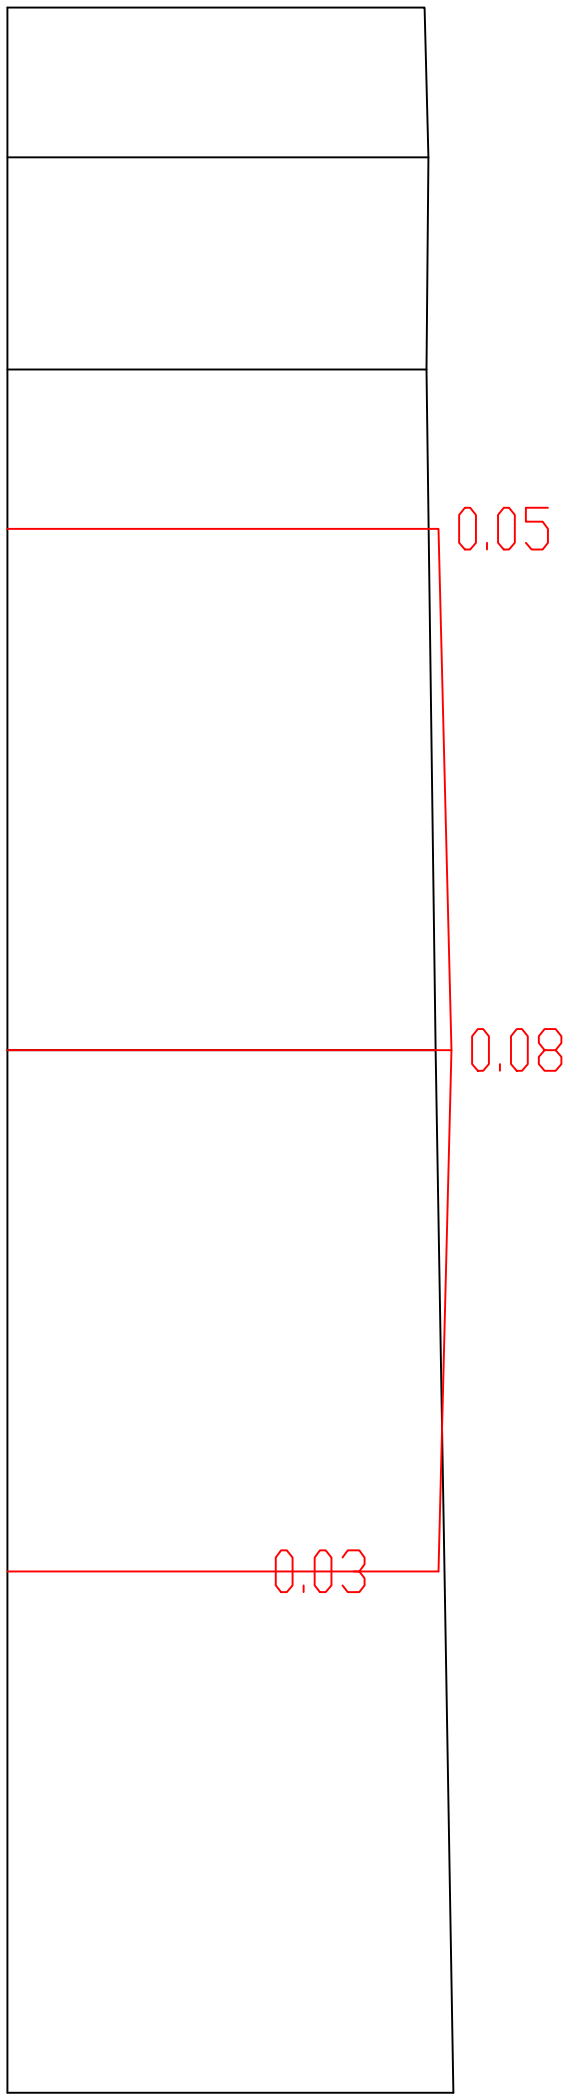

მასშტაბი 1:100
Scale 1:100

საპროექტო მოცულობები Project data	მოშენებული, მ Level, m	მანძილები, მ Distance, m
	მოშენებული, მ Level, m	მანძილები, მ Distance, m
შპს-ის მოცულობები Existing data	461.13 461.15 461.14 461.18 461.27	0.72 1.02 3.27 5.00


Π-31 Πკ 7+50.00

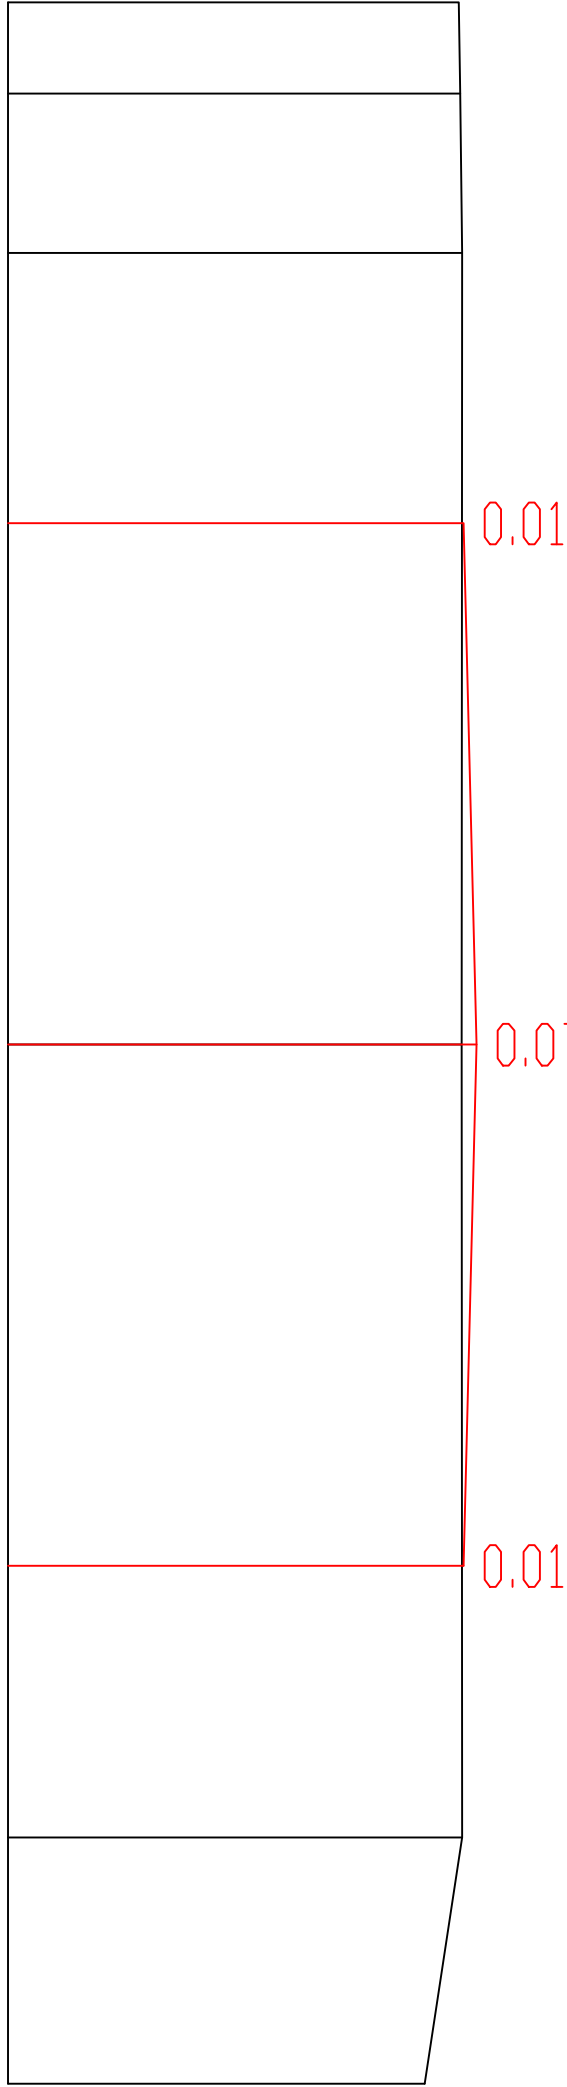

მასშტაბი 1:100
Scale 1:100

საპროექტო მოცულობები Project data	მოშენებული, მ Level, m	მანძილები, მ Distance, m
	მოშენებული, მ Level, m	მანძილები, მ Distance, m
შპს-ის მოცულობები Existing data	458.31 458.31 458.32 458.32 458.14	0.44 0.76 3.80 1.18


Π-30 Πკ 7+25.00

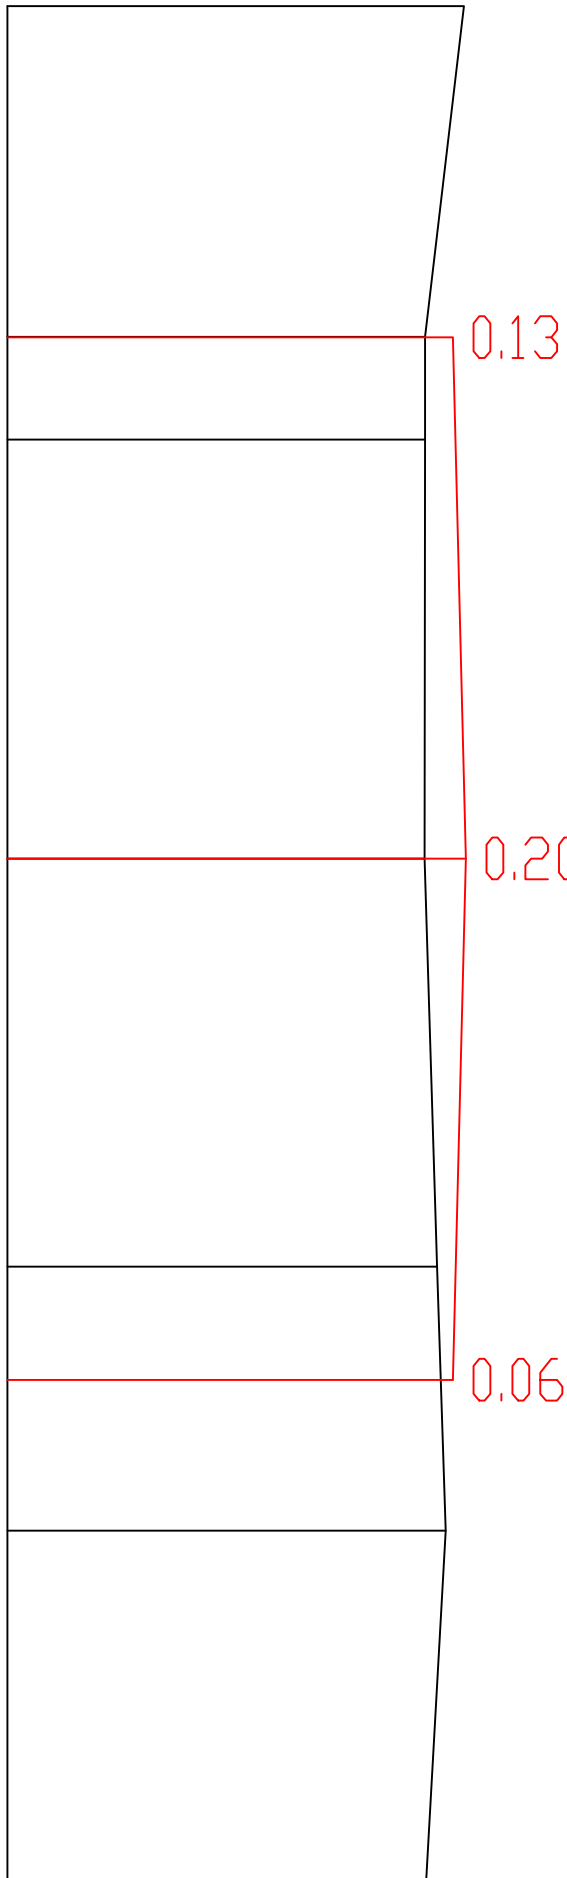

მასშტაბი 1:100
Scale 1:100

საპროექტო მოცულობები Project data	მოშენებული, მ Level, m	მანძილები, მ Distance, m
	მოშენებული, მ Level, m	მანძილები, მ Distance, m
შპს-ის მოცულობები Existing data	459.73 459.54 459.54 459.54 459.60 459.64 459.55	1.59 0.49 2.01 1.96 1.27 1.69

Π-32 Πკ 7+75.00

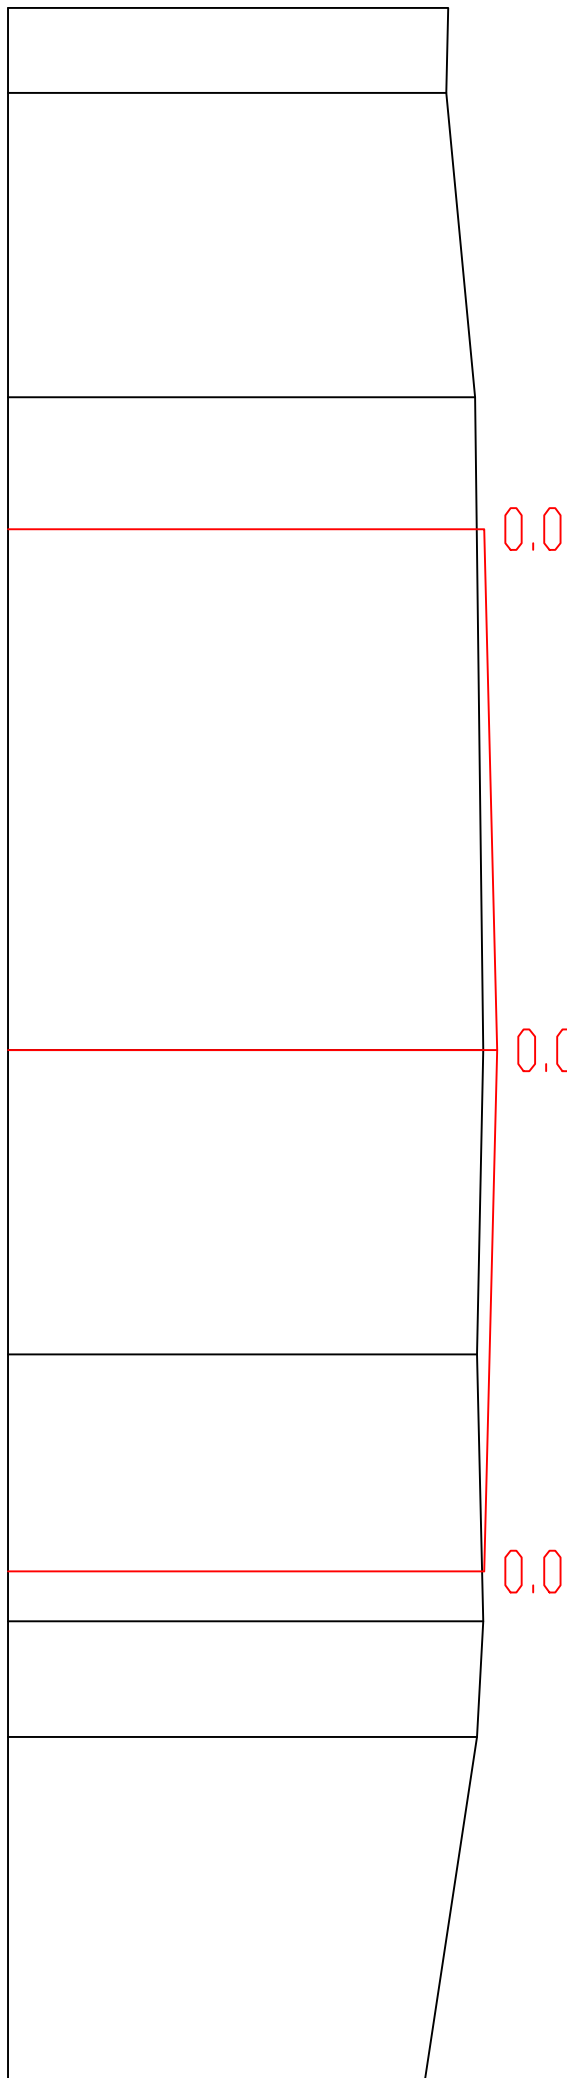

მასშტაბი 1:100
Scale 1:100

საპროექტო მოცულობები Project data	მოშენებული, მ Level, m	მანძილები, მ Distance, m
	მოშენებული, მ Level, m	მანძილები, მ Distance, m
შპს-ის მოცულობები Existing data	456.85 456.84 456.98 457.02 456.99 457.02 456.99 456.74	0.41 1.46 3.13 1.46 1.28 0.55 1.65