


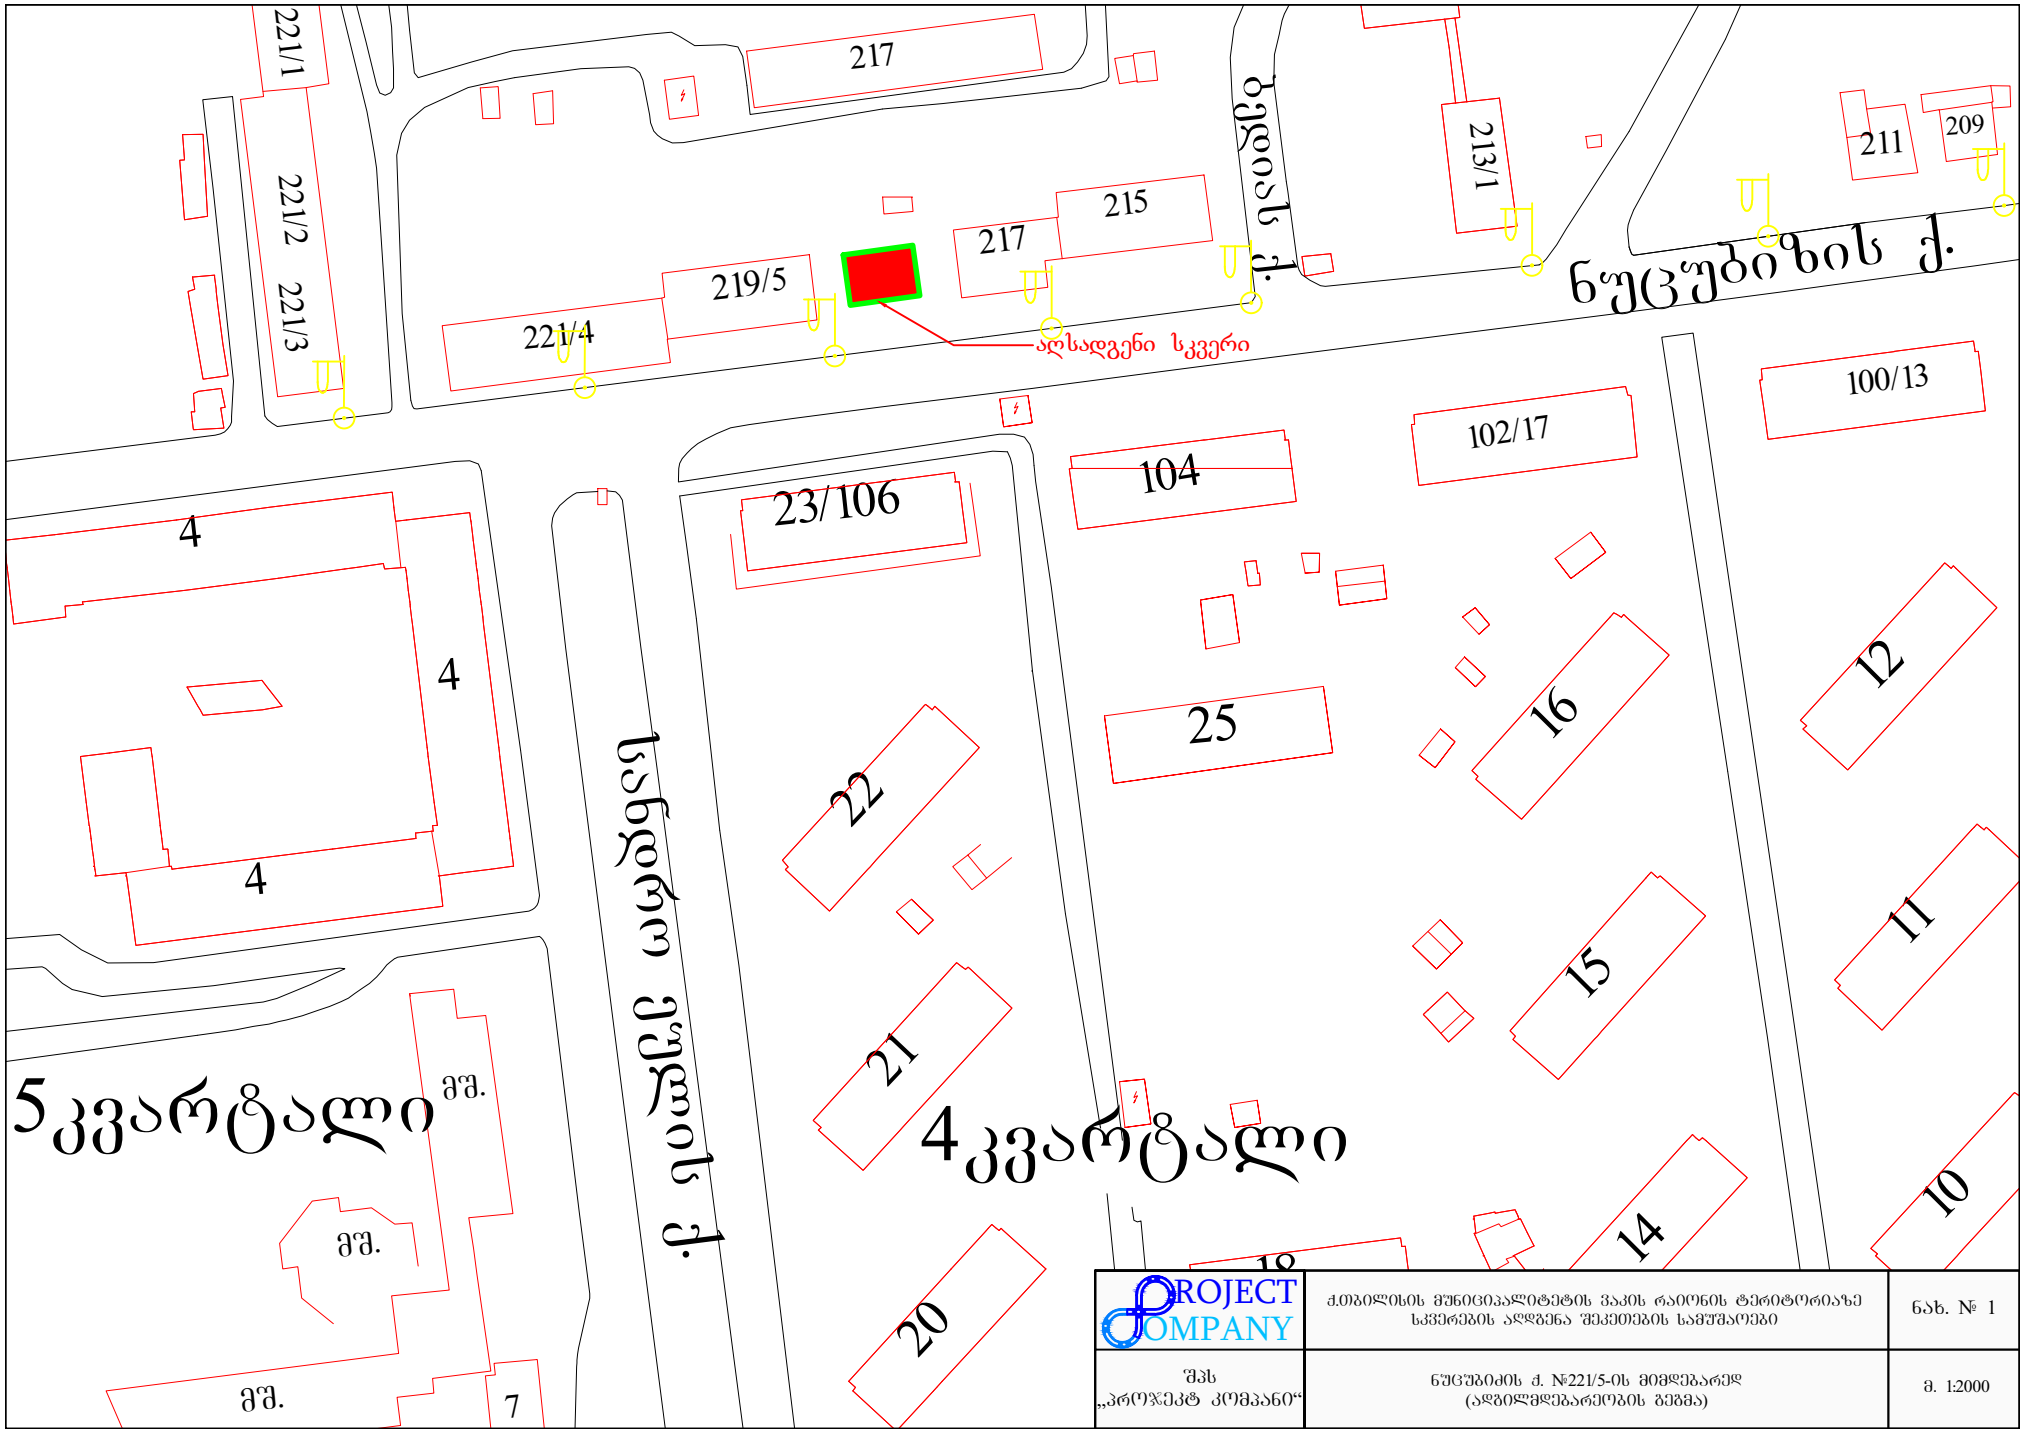

5 კვარტალი მუ.

4 კვარტალი



ქ.თბილისის მუნიციპალიტეტის ვაკის რაიონის ტერიტორიაზე
სკვერების აღდგენა შეკეთების სამუშაოები

ნახ. № 1

შპს
„პროექტ კომპანი“

ნუცუბიძის ქ. №221/5-ის მიმდებარედ
(აღდგენის სამუშაოების გეგმა)

მ. 1:2000



შ.პ.ს “პროჯექტ კომპანი”

*ქ.თბილისის მუნიციპალიტეტის ვაკის რაიონის
ტერიტორიაზე სკვერების აღდგენა-შეკეთების
სამუშაოებისთვის საპროექტო-სახარჯთაღრიცხვო
დოკუმენტაციისა (დეფექტური აქტები) და ესკიზური
ნახაზების შედგენის სამუშაოები*

ნუცუბიდის ქუჩა 221/4

თბილისი 2015 წ.

შ.პ.ს “პროექტ კომპანი”

*ქ.თბილისის მუნიციპალიტეტის ვაკის რაიონის
ტერიტორიაზე სკვერების აღდგენა-შეკეთების
სამუშაოებისთვის საპროექტო-სახარჯთაღრიცხვო
დოკუმენტაციისა (დეფექტური აქტები) და ესკიზური
ნახაზების შედგენის სამუშაოები*

ნუცუბიძის ქუჩა 221/4

შპს “პროექტ კომპანი”-ს
გენერალური დირექტორი

გ.ჭყელიძე

მთავარი ინჟინერი

გ.თედიაშვილი

თბილისი 2015 წ.

განმარტებითი ბარათი

ქალაქ თბილისის მუნიციპალიტეტის ვაკის რაიონის ტერიტორიაზე სკვერების აღდგენა-შეკეთების სამუშაოებისთვის საპროექტო-სახარჯთაღრიცხვო დოკუმენტაციისა (დეფექტური აქტები) და ესკიზური ნახაზების შედგენის სამუშაოები შესრულებულია შ.პ.ს „პროჯექტ კომპანი“-ს მიერ ვაკის რაიონის გამგეობასთან გაფორმებული #2.9.14./10/39 ხელშეკრულების საფუძველზე.

ამა წლის მაისის თვეში შ.პ.ს „პროჯექტ კომპანი“-ს თანამშრომლების მიერ ადგილზე დეტალურად იქნა დათვალიერებული არსებული სკვერი და დაგინდა რომ საჭიროა შემდეგი სამუშაოების გატარება:

- 1 ც საქანელის მონტაჟი (ორსაქანელიანი)
- 2 ც აიწონას აღდგენა (დასაჯდომების მოწყობა ახლის)
- 4 ც ახალი ნაგვის ურნის მოწყობა.
- 2 ც ახალი სკამის დამატება
- არსებული სკამების შეღებვა 1,5 მ²
- არსებული ღობის შეკეთება და შეღებვა 50 მ²







სკვერებში დასადეგამი ურნის ტიპი



ზომები:

სიმაღლე: 70, სიგრძე: 60, სიგანე: 60

მასალა: ხე, რკინა

აღწერილობა:

მალსლა:ხე-დამუშავებული მაღალი ხარისხის ანტიკოროზიული სამმაგი ლაქით

სკვერებში დასადგმელი სკამების ტიპი



ზომები:

სიმაღლე: 70, სიგრძე: 180, სიგანე: 60

აღწერილობა:

თუჯის აქსესუარები დამუშავებულია ანტიკოროზიული უმაღლესი ხარისხის ლაქით. რაც ახანგრძლივებს ნაკეთობის ხარისხის შენარჩუნებასა და გამძლეობას.

მალსლა:ხე-დამუშავებული მაღალი ხარისხის ანტიკოროზიული სამმაგი ლაქით



İkili Ayakta Salıncak

Double Swing Seat, Standing

BS-03

Oturma Alanı : 300x150 cm

Güvenlik Alanı : 400x400 cm