


აზომებითი ნახაზი
(I სართული)

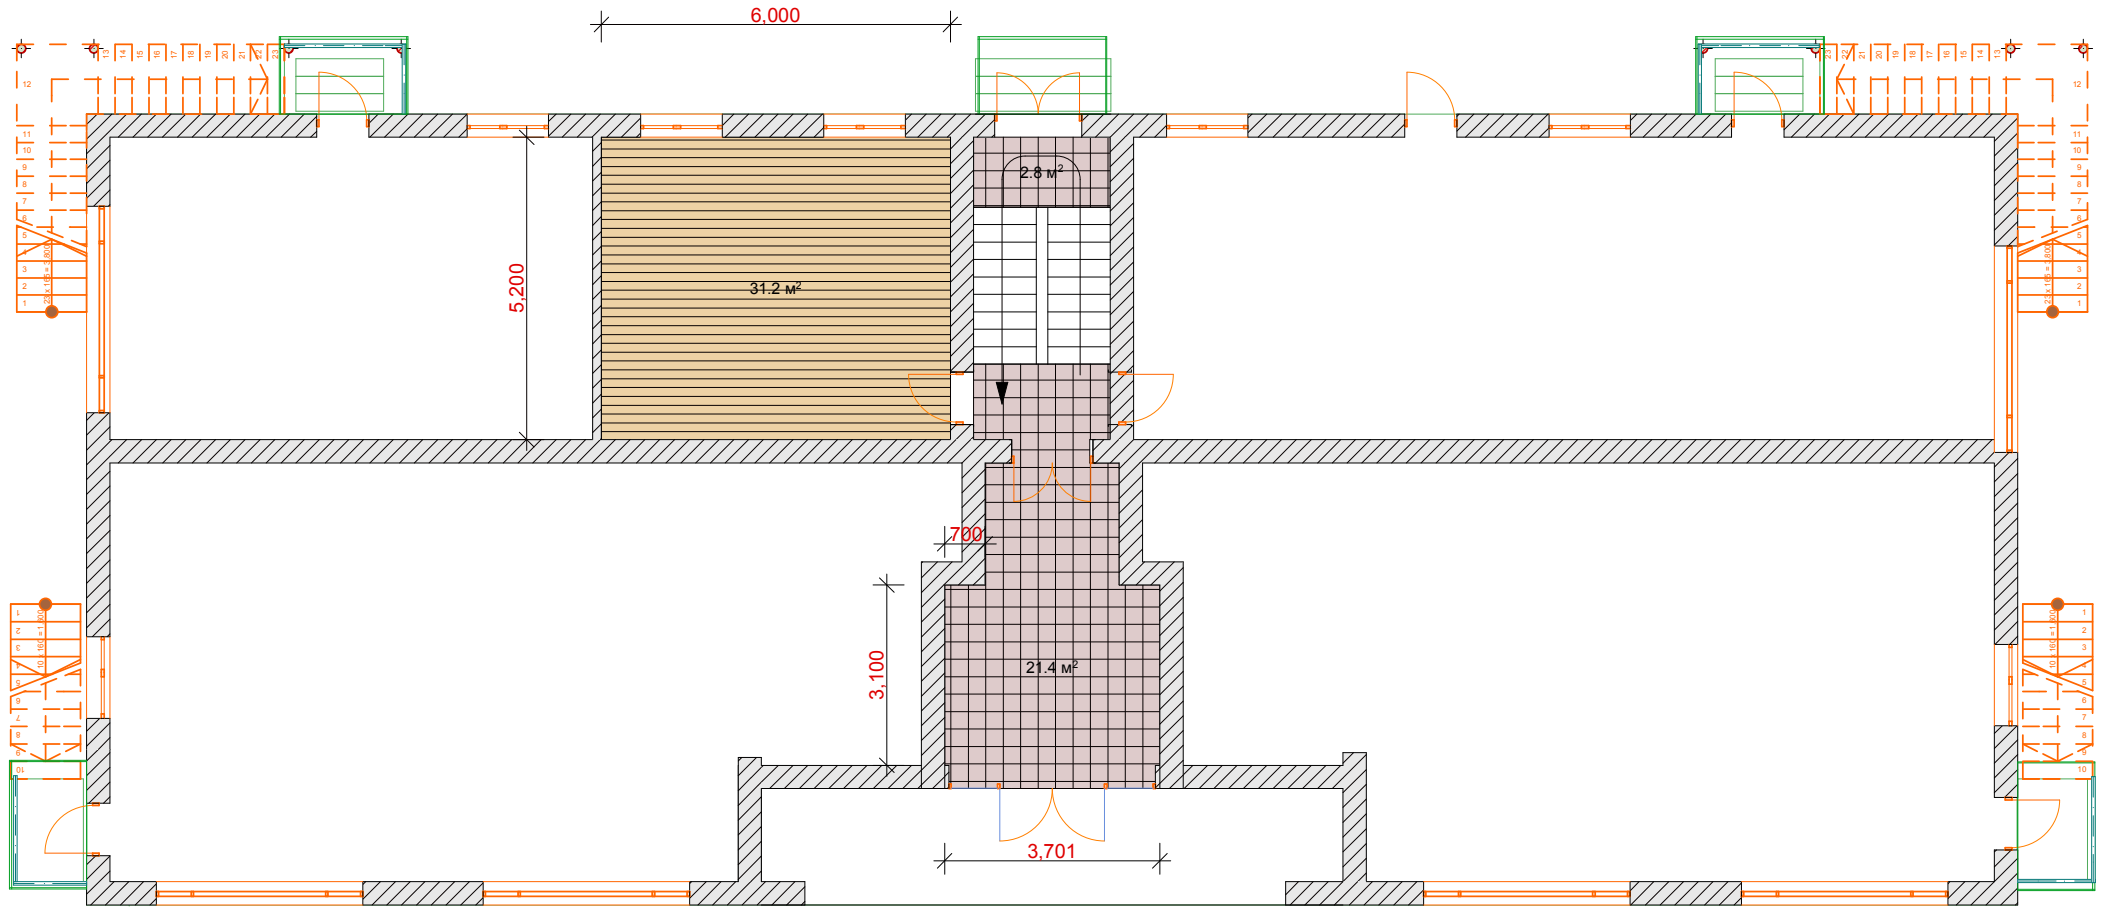

შ.პ.ს „ზუგდიდშენიანობა“,	დამკვეთი: ქ. მუგდის მერია			
დირექტორი		ნ. ჯაბუა		
შეასრულა		დ. ფეტულაძე		
შეასრულა				
შეასრულა				
აზომებითი ნახაზი. (II სართული)			ფორმ. ა-4	ფ-ი
			სტადია	მუშა პროექტი
			თარიღი	05.04.2015წ