


ელ. მომარაგების გეგმა
II სართული

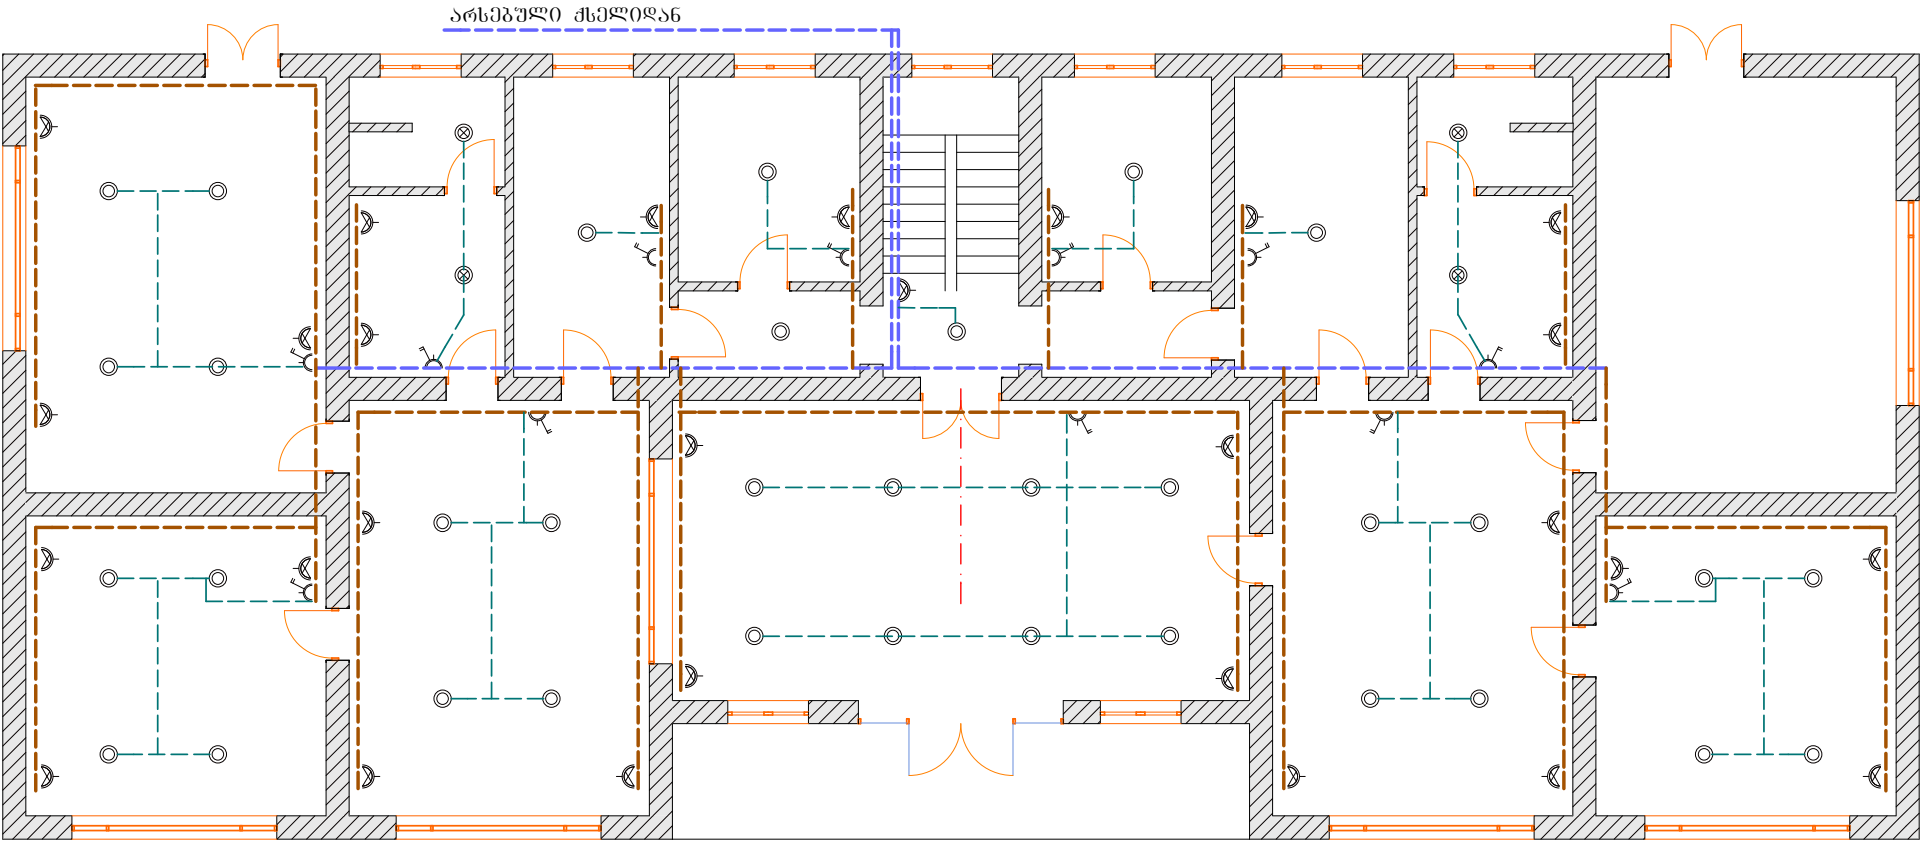

- ელ. ამომრთველი
- გტებსელის როზეტი
- ელ. სანათი
- ელ. სანათი ნახევრადკონტაქტით
- ელ. საღებო 3X4 მმ2
- ელ. საღებო 3X2.5
- ელ. საღებო 2X1.5

შ.პ.ს „ჯუბილიუმენიკსპერტიზა“				დამკვეთი: ქ. გუგულის მერია		
დირექტორი		ნ. ჯაბუა		ქ. გუგულის №10 საბავშვო ბაღის რეაბილიტაცია.	ფორმ. ა-4	ფ-ი
შეასრულა		დ. ფეკელაუა				ფ-ები
შეასრულა				ელ. მომარაგების გეგმა.	სტადია	მუშა პროექტი
შეასრულა					თარიღი	05.04.2015წ