


იატაკების სპეციფიკაცია

მ. 1:100

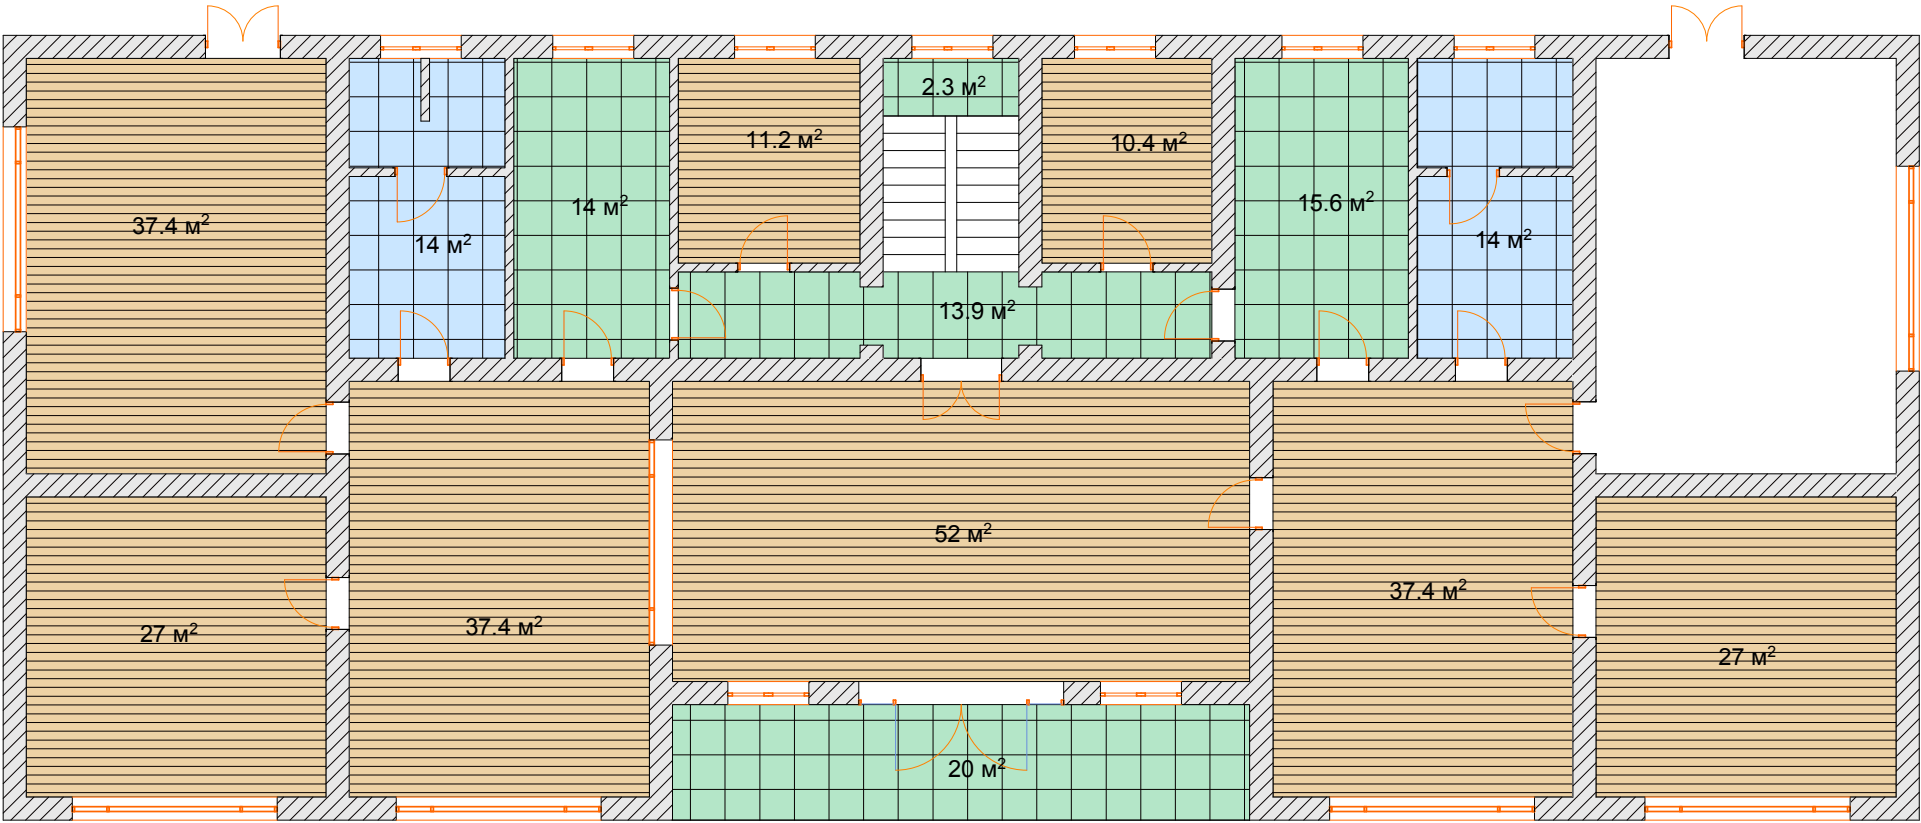

ლამინირებული პარკეტი — 187.8 მ2
მეტლახი — 93.8 მ2

შ.პ.ს „ზუბილმშენსპროექტი“, დირექტორი შეასრულა შეასრულა შეასრულა				დამკვეთი: ქ. შუგდილის მერია			
				ქ. შუგდილის №10 საბავშვო ბაღის რეაბილიტაცია.			
	ნ. ჯაბუა			ფორმ. ა-4	ფ-ი	ფ-უბი	
	დ. ფეტელაშვი			სტადია	მუშა პროექტი		
				თარიღი	05.04.2015წ		