


ბარისა და ღვინოს გლოების მარკირება

(I სართული)

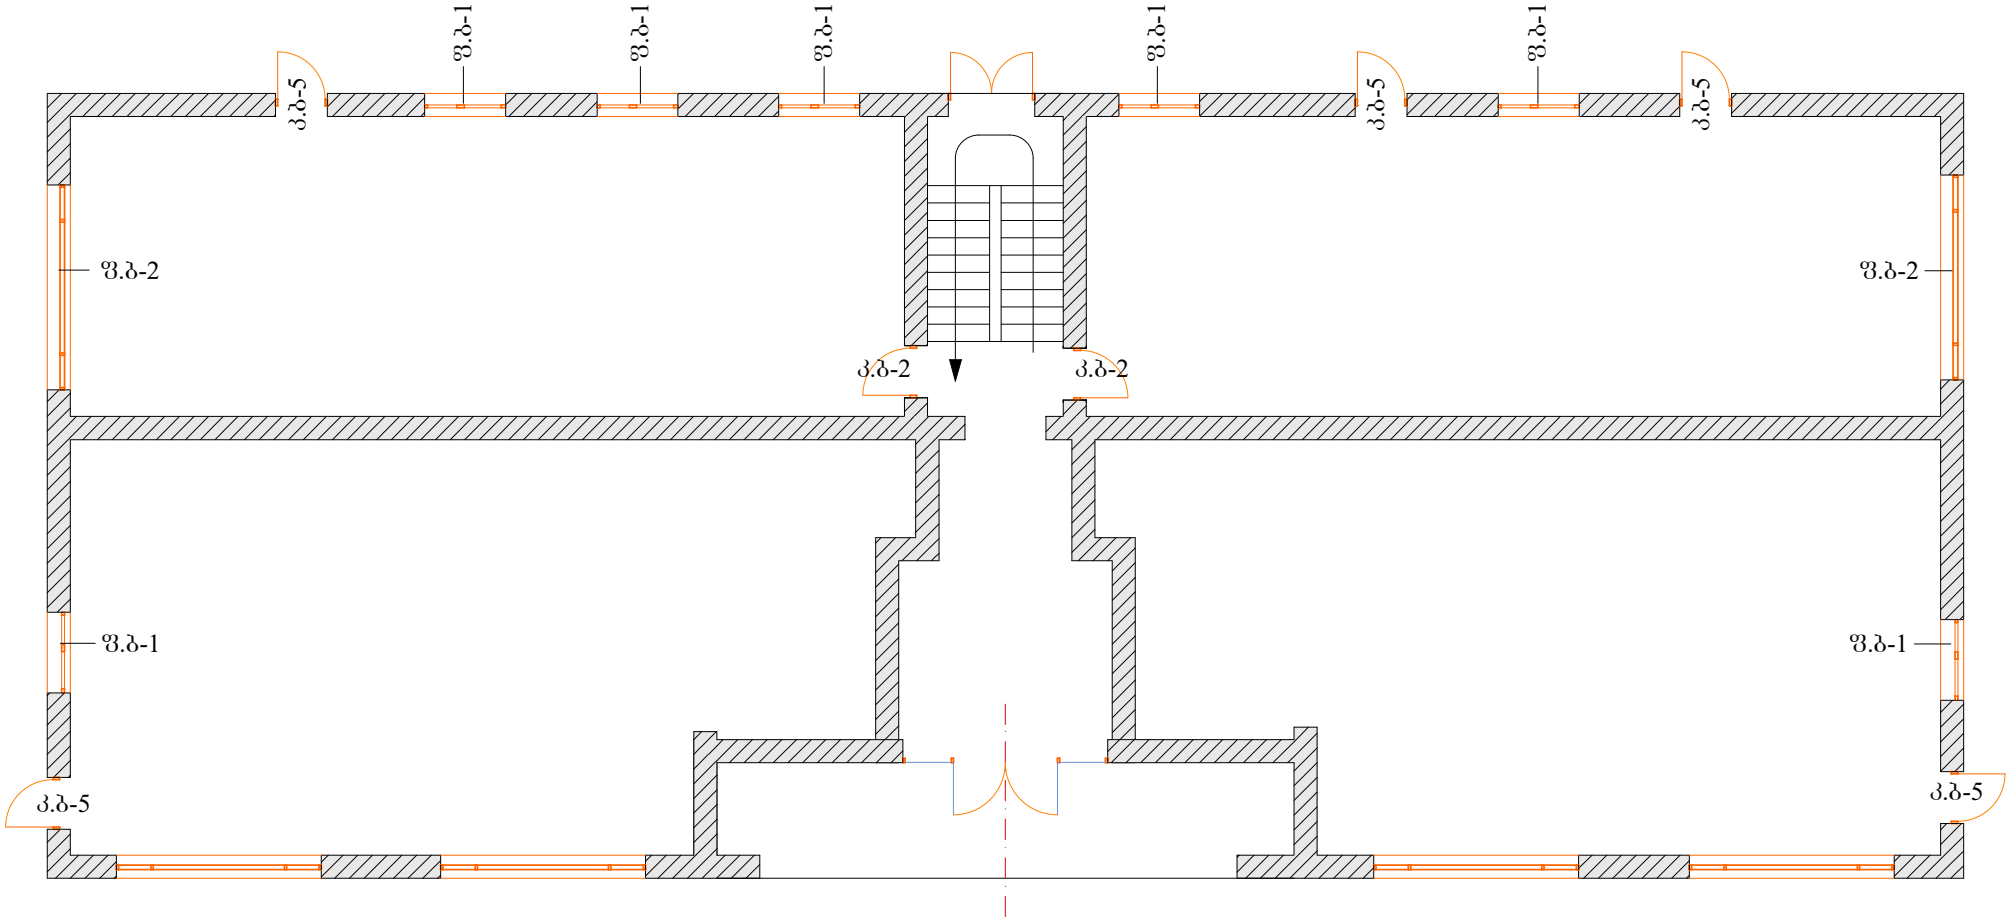

შ.პ.ს. „ზუზდიმშენიძისპროექტი“,	დამკვეთი: ქ. ზუგდიდის მერია			
დირექტორი		ნ. ჯაბუა		
შეასრულა		დ. შიშელაშვი		
შეასრულა				
შეასრულა				
აზომებითი ნახაზი. (II სართული)			ფორმ.	ფ-ი
			ა-4	ფ-ები
			სტადია	მუშა პროექტი
			თარიღი	05.04.2015წ