


პარისა და ფანჯრის ბლოკების მარკირება

(II სართული)

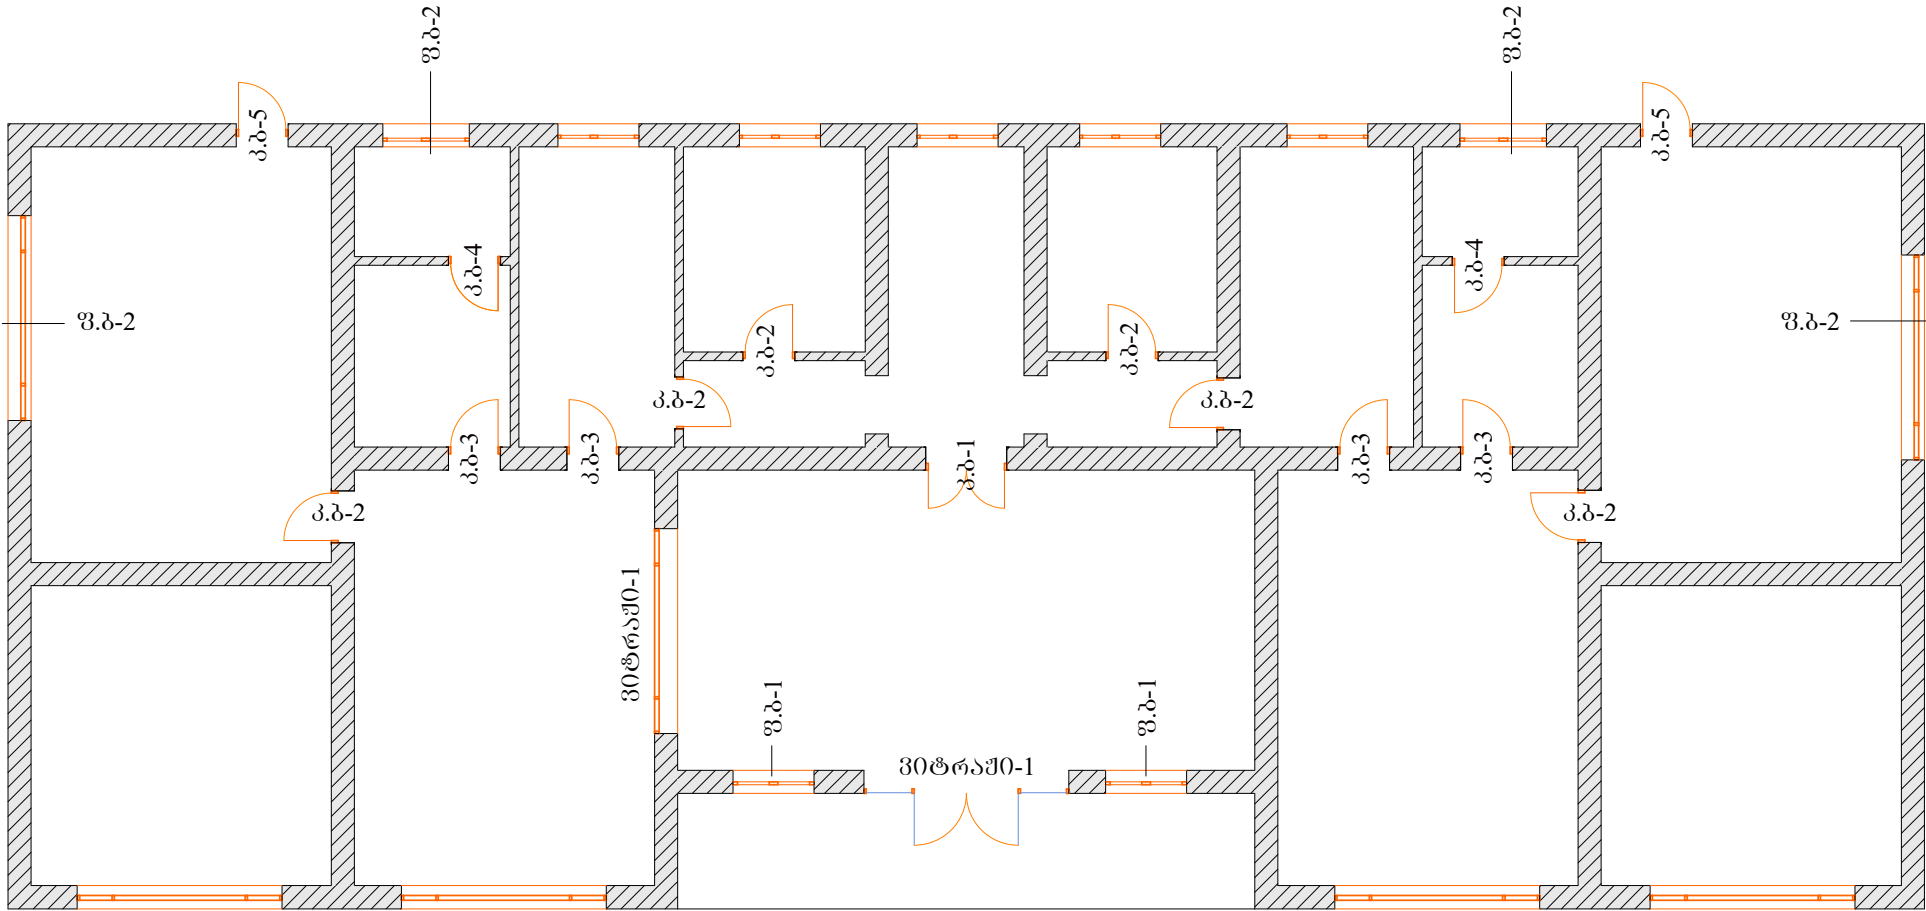

შენიშვნა:
პარისა და ფანჯრის ბლოკების
ზომები გადასულს აღბეჭდეთ.

შ.პ.ს „ჯეოდეზიკონსტრუქცია“, დირექტორი შეასრულა შეასრულა შეასრულა				დამკვეთი: ქ. მუგდლის მერია			
				ქ. მუგდლის №10 საბავშვო ბაღის რეაბილიტაცია.		ფორმ. ა-4	ფი ფ-უბი
				ამომგები ნახაზი. (II სართული)		სტადია	მუშა პროექტი
						თარიღი	05.04.2015წ