


ფასადი -1

მ. 1:100

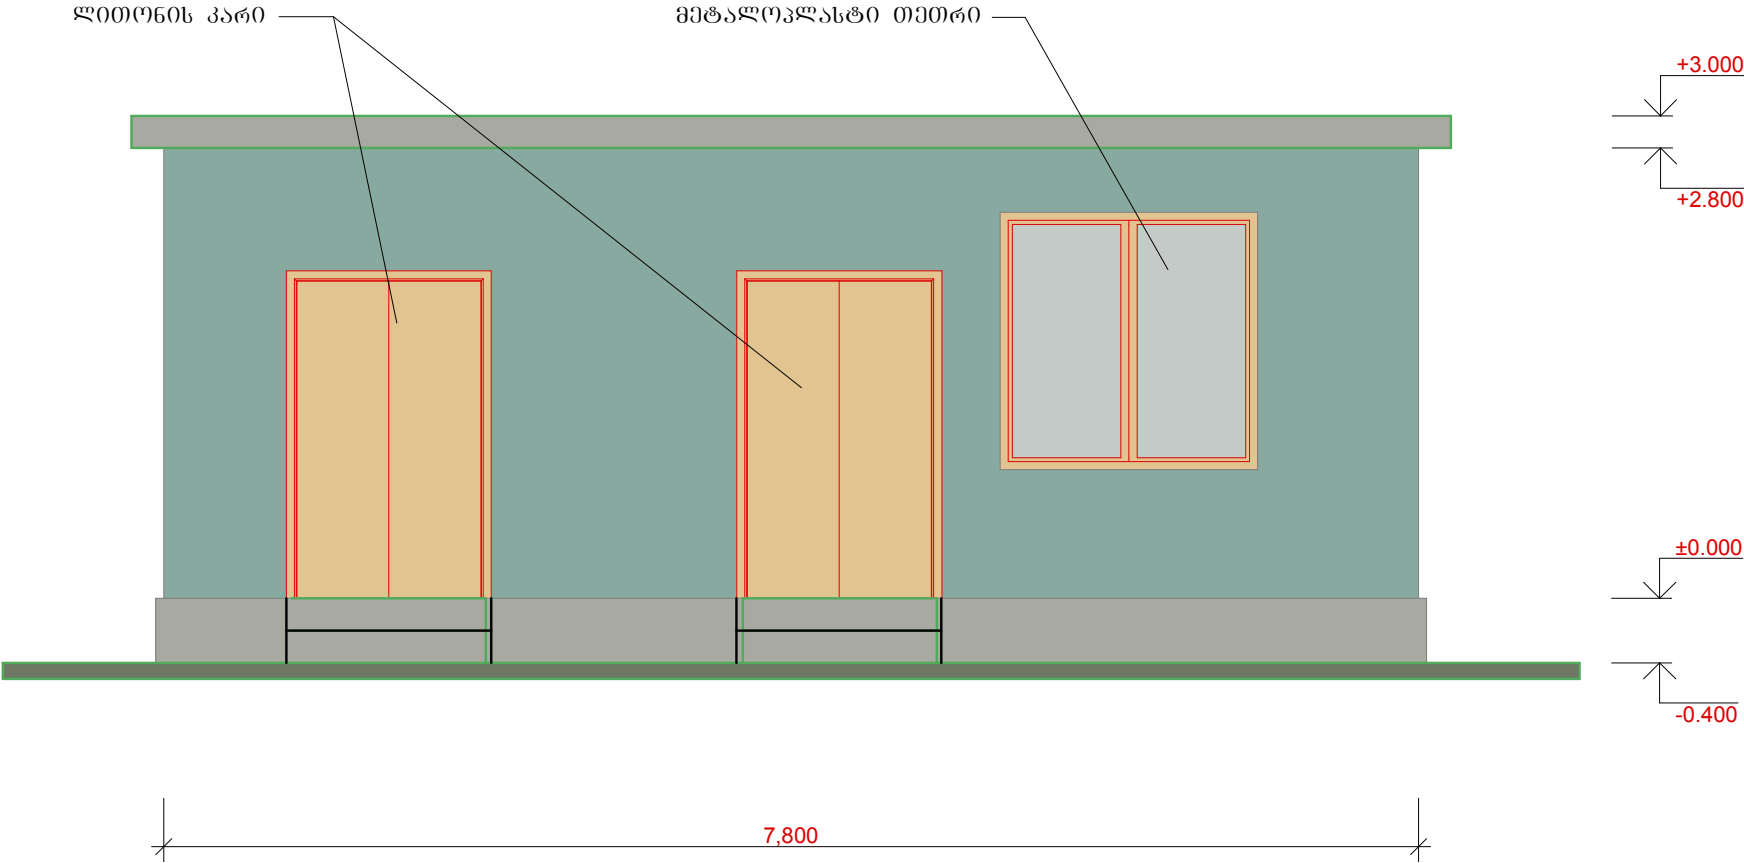

შ.პ.ს „ზუგდიდმშენსპერტიზა,,				დამკვეთი: ქ. ზუგდიდის მერია			
				ქ. ზუგდიდის №10 საბაჟო ბაღის რეაბილიტაცია. სამშენებლო.		ფორმ.	ფ-ი
დირექტორი		ნ. ჯაბუა				ა-4	
შეასრულა		დ. ფეტელავა		ფასადი -1	სტადია	მუშა პროექტი	
შეასრულა							
შეასრულა					თარიღი	05.04.2015წ	