


ფასადი -3

მ. 1:100

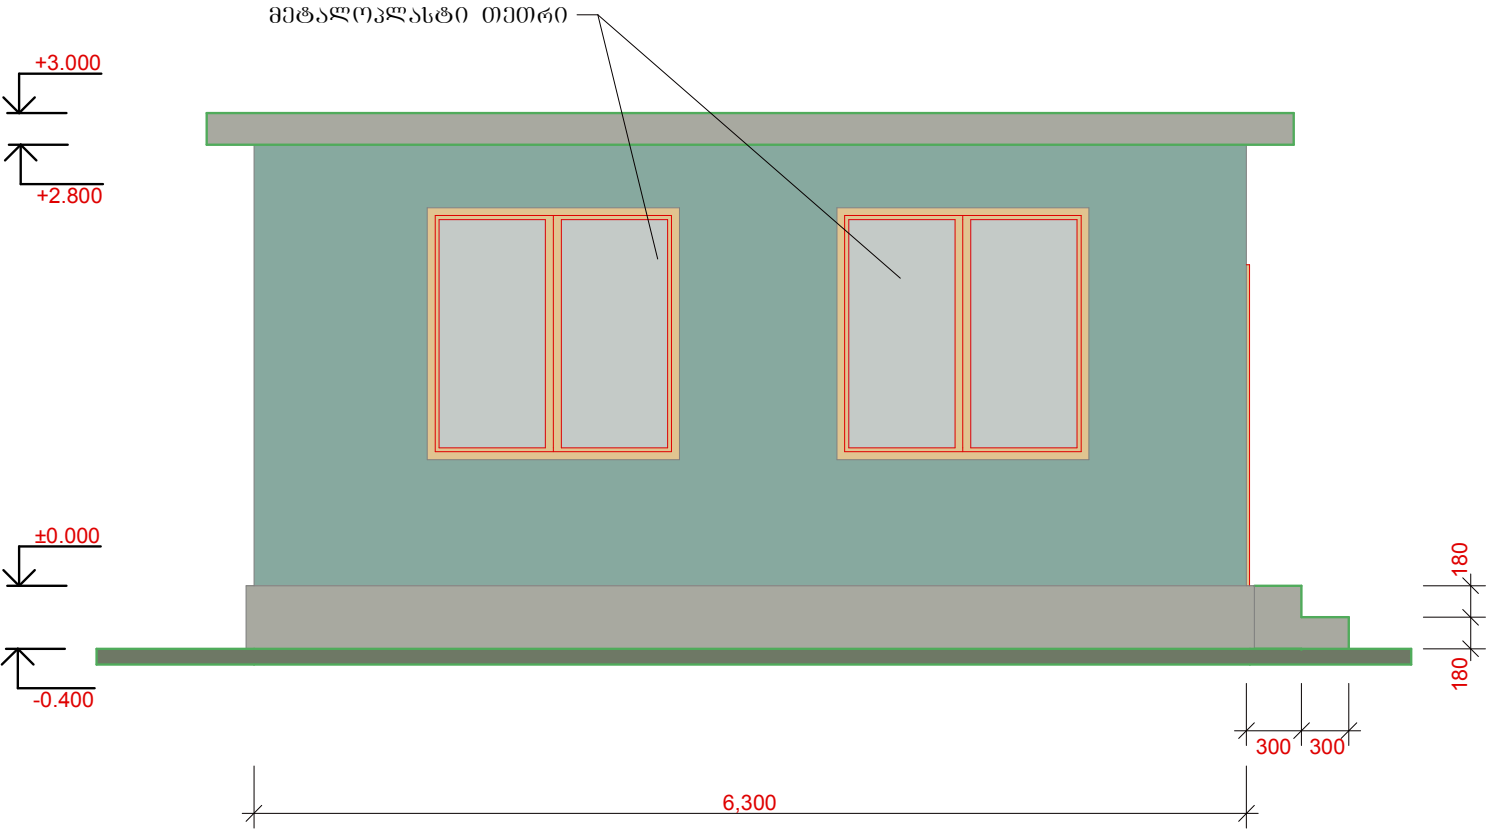

შ.პ.ს „ზუბიდიმშენიშპერტიზა,,	დამკვეთი: ქ. ზუგდიდის მერია			
დირექტორი		ნ. ჯაბუა		ქ. ზუგდიდის №10 საბავშვო ბაღის რეაბილიტაცია. სამშენებლო.
შეასრულა		დ. შიბელაძე		ფორმ. ფ-ი ფ-ები
შეასრულა				ა-4
შეასრულა				ფასადი -3
შეასრულა				სტადია მუშა პროექტი
შეასრულა				თარიღი 05.04.2015წ