


პერის სპეციფიკაცია

მ. 1:100

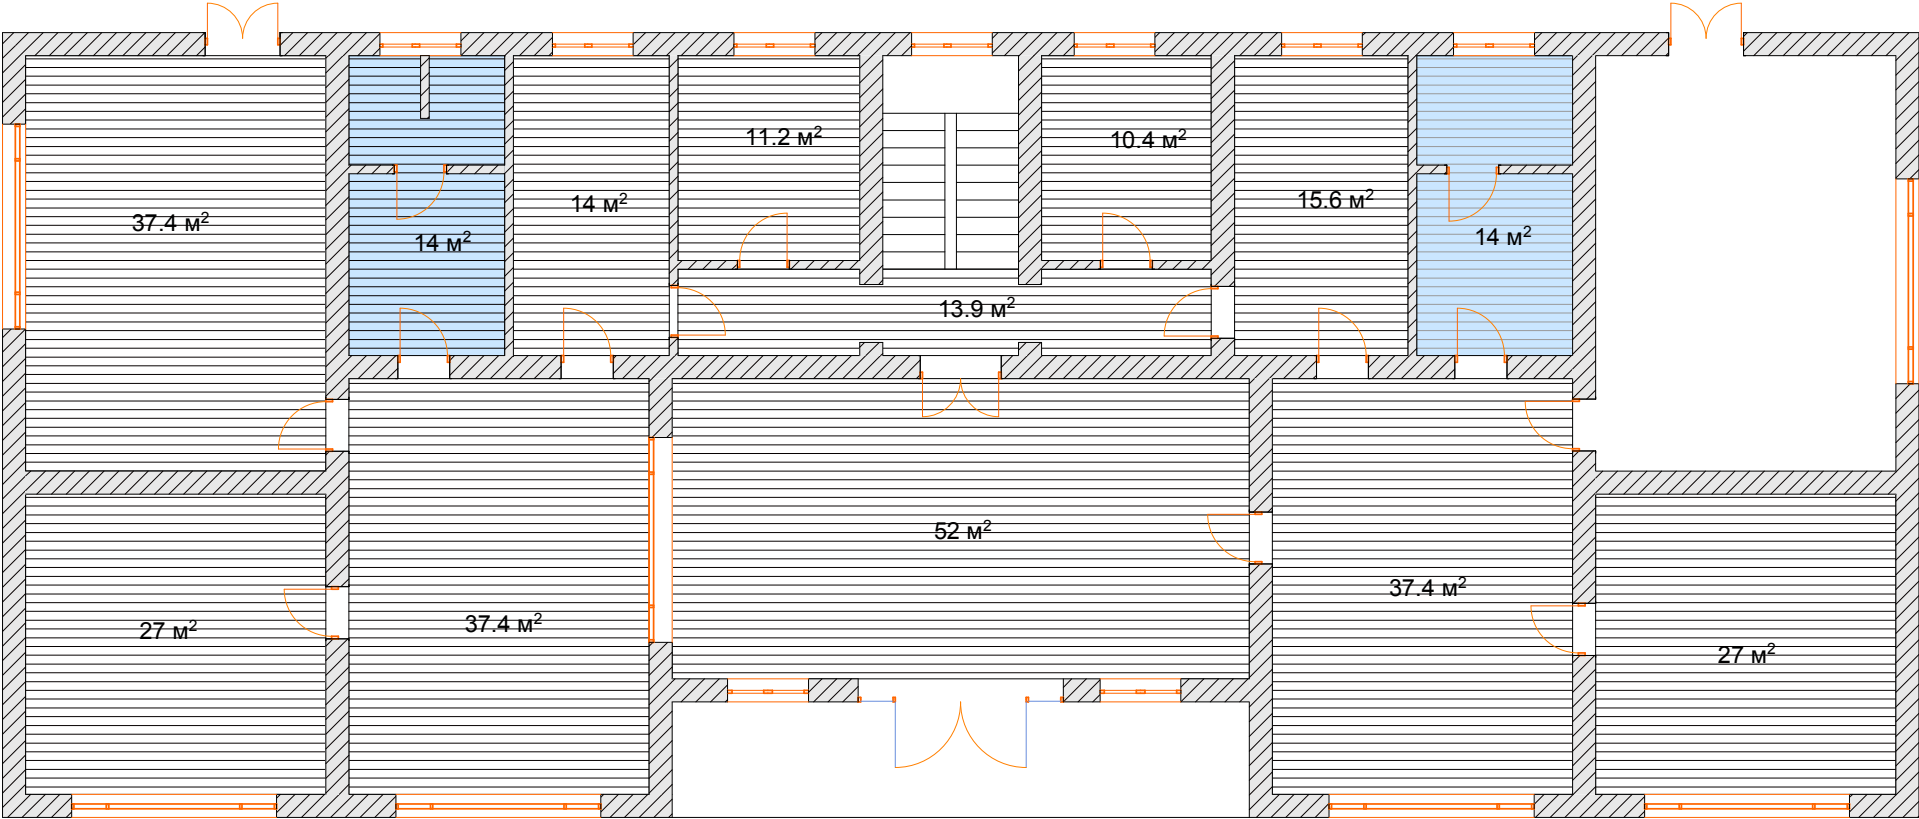

თაბაშირ-მუშაო — 283.3 მ²
პლასტიკატი — 28.0 მ²

შ.პ.ს „ზუბდიფშენიკსპირტიზა,,				დამკვეთი: ქ. ზუგდიდის მერია			
				ქ. ზუგდიდის №10 საბაჟო ბაღის რეაბილიტაცია.		ფორმ.	ფ-ი
დირექტორი		ნ. ჯაბუა				ა-4	
შეასრულა		დ. ფეგელაუა		ჭერის სპეციფიკაცია	სტადია	მუშა პროექტი	
შეასრულა					თარიღი	05.04.2015წ	
შეასრულა							