


წყალმომარაგება-კანალიზაციის გეგმა

მ. 1:100

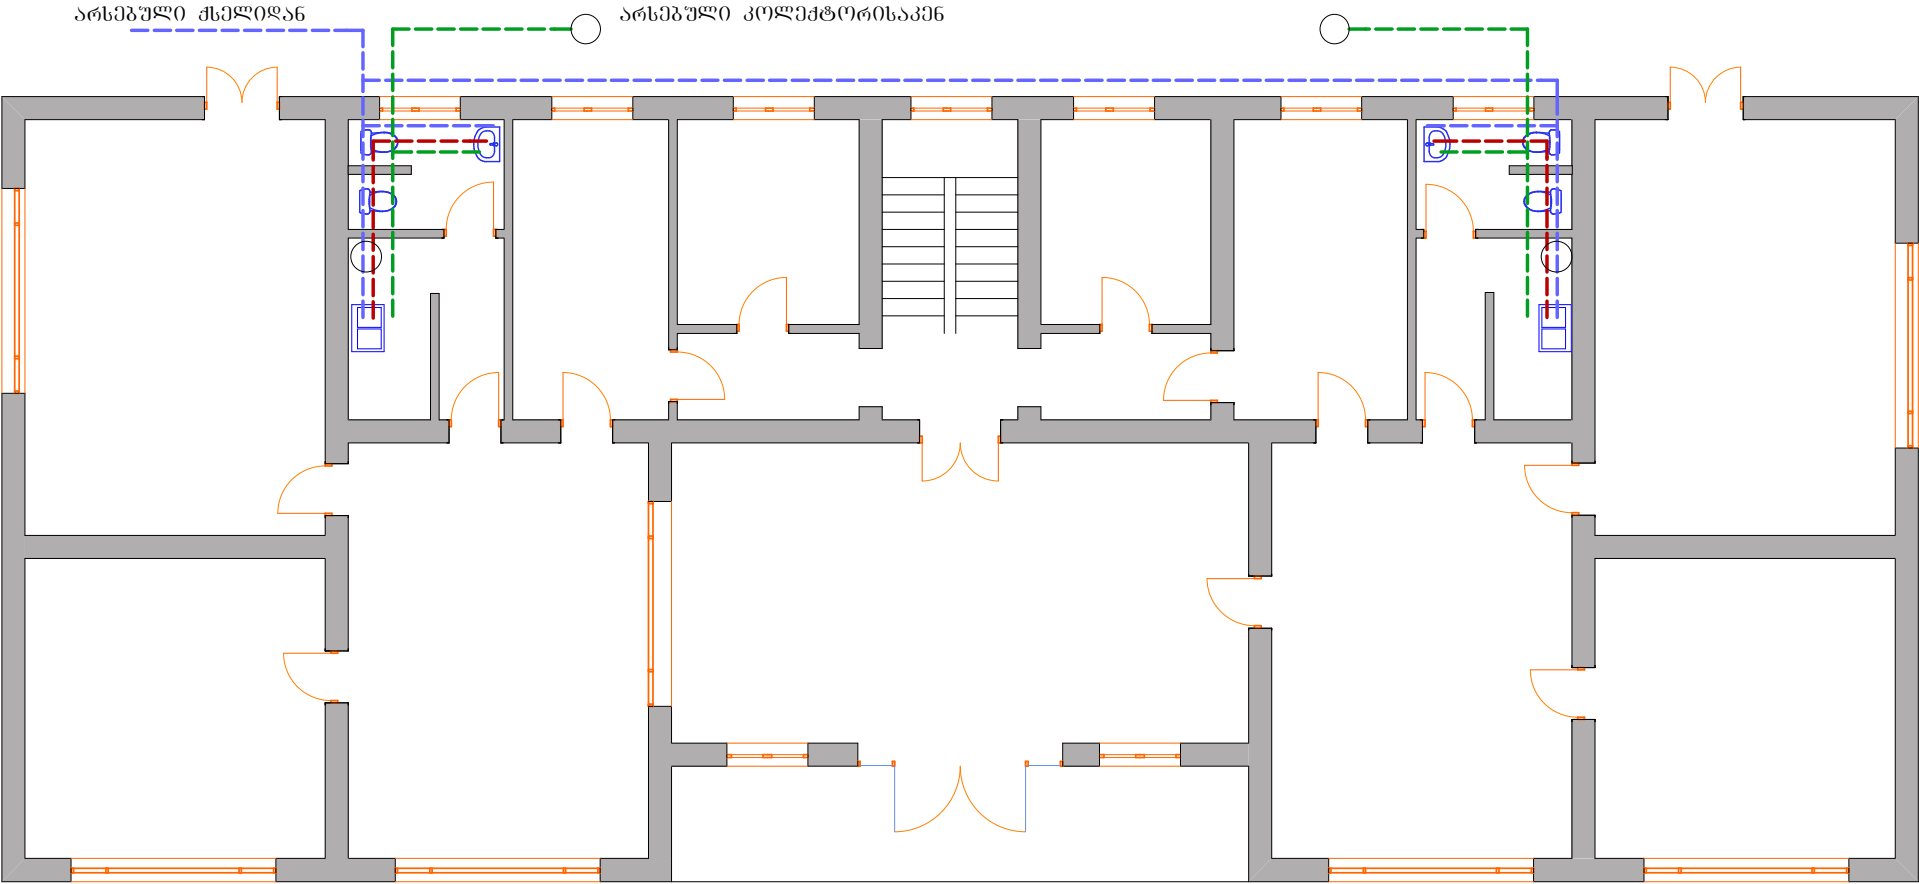

--- ცივი მილგამყვანილობა  
--- ცხელი მილგამყვანილობა  
--- კანალიზაცია

|                           |                             |              |                                    |                                              |
|---------------------------|-----------------------------|--------------|------------------------------------|----------------------------------------------|
| შ.პ.ს „ზუბილმშენსპერტიზა“ | დამკვეთი: ქ. ზუგდიდის მერია |              |                                    |                                              |
|                           |                             |              |                                    |                                              |
| დირექტორი                 |                             | ნ. ჯაბუა     |                                    | ქ. ზუგდიდის №10 საბავშვო ბაღის რეაბილიტაცია. |
| შეასრულა                  |                             | დ. შიშელაშვი | ფორმ. ა-4                          | ფ-ი ფ-ები                                    |
| შეასრულა                  |                             |              | წყალმომარაგება-კანალიზაციის გეგმა. | სტადია მუშა პროექტი                          |
| შეასრულა                  |                             |              | თარიღი                             | 05.04.2015წ                                  |