


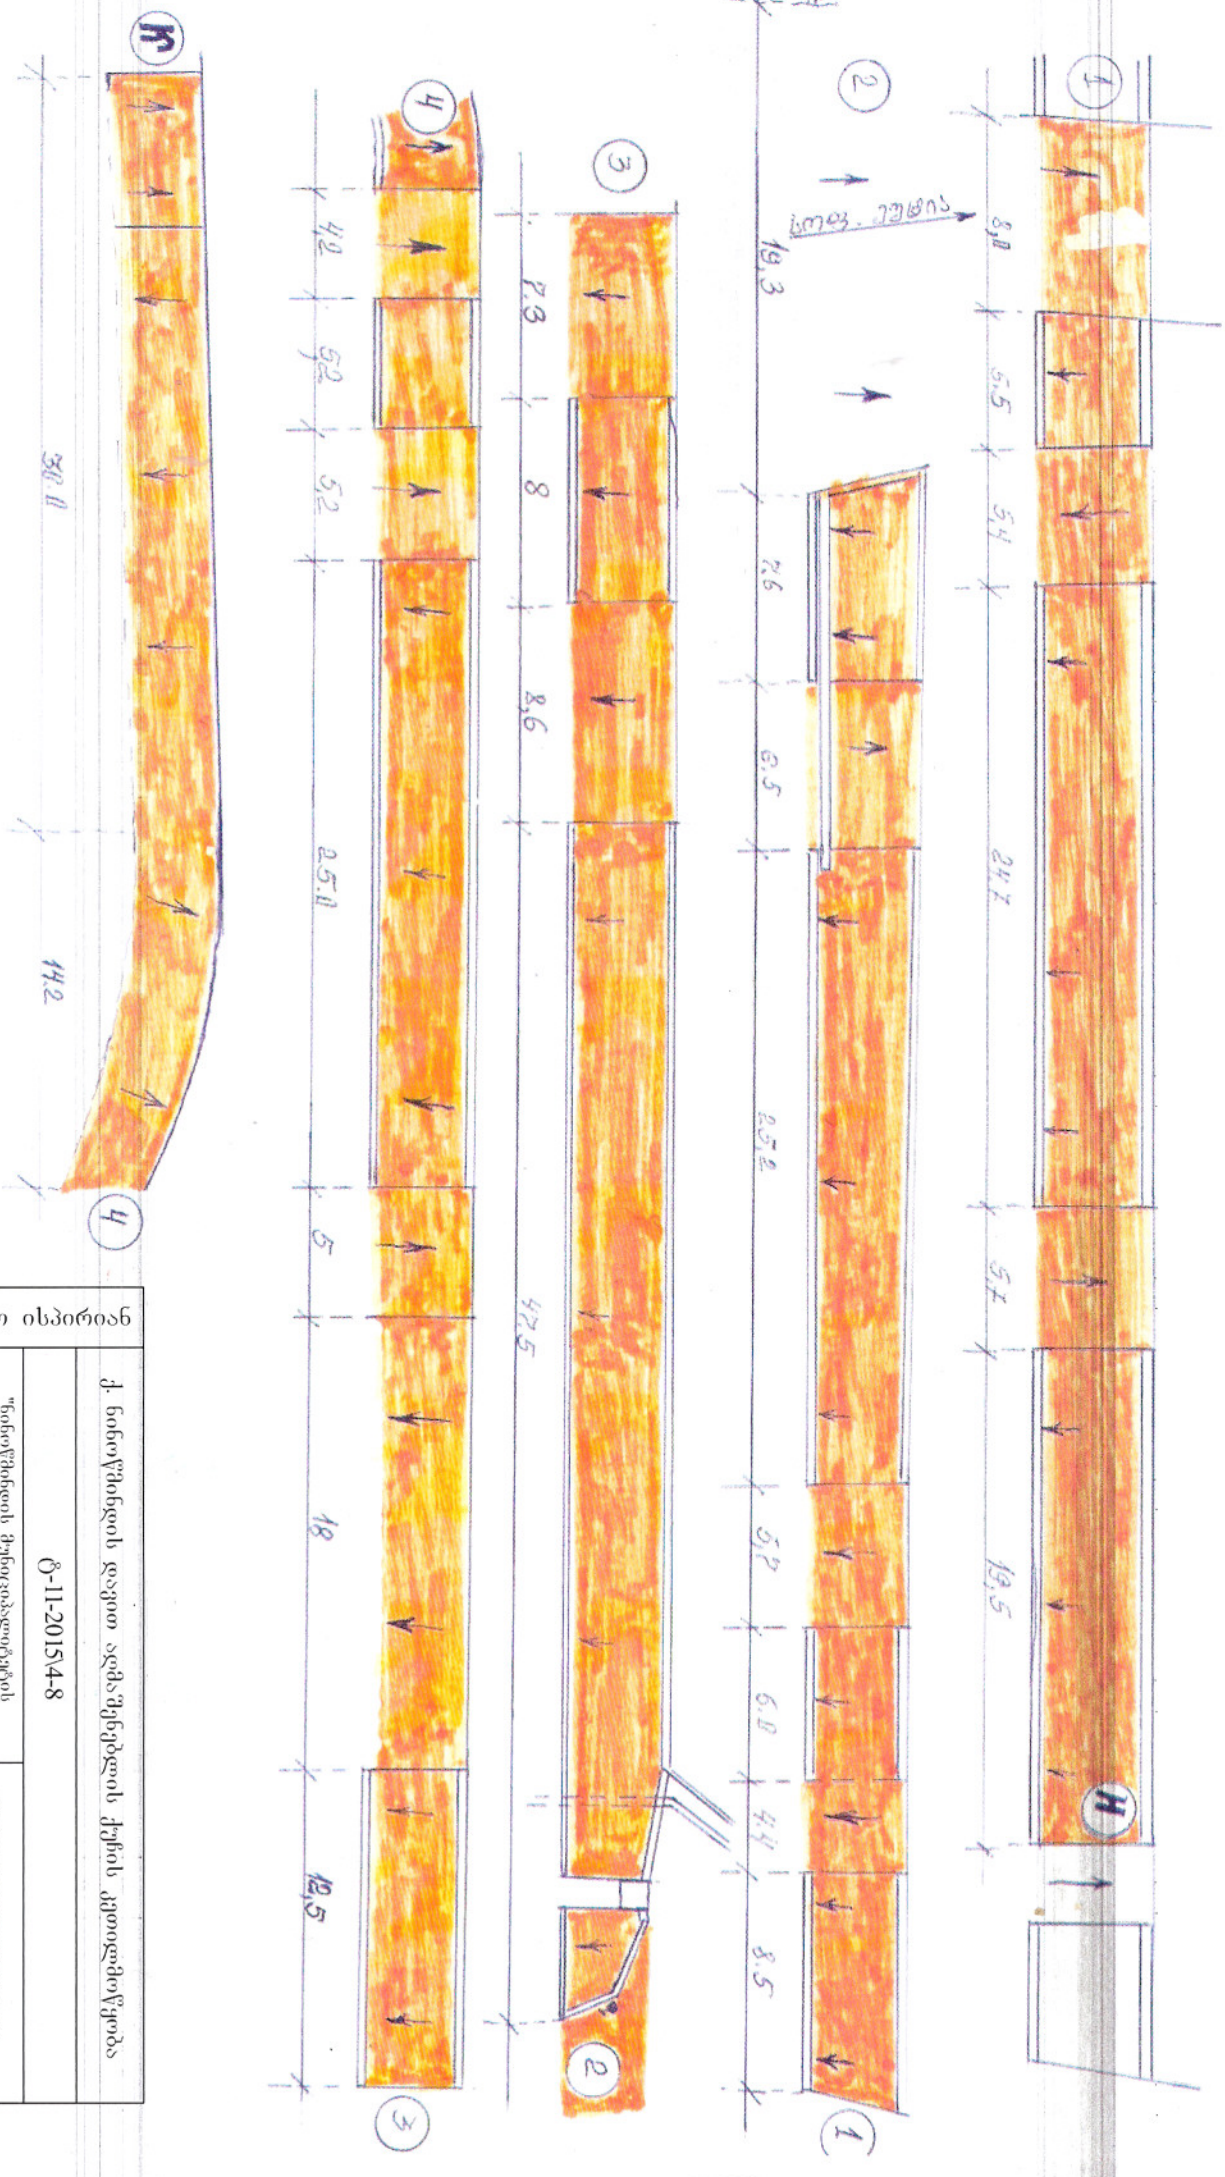

შპს "საქართველოს საგანგებო სამსახური"					
ქ. ნინოწმინდის დაფთვებული ქუჩის კეთილმოწყობა					
0-11-2015/4-8					
"ნინოწმინდის დაფთვებული ქუჩის კეთილმოწყობა"			ტერიტორიის საგანგებო სამსახური		
შეასრულა	პროექტი	თარიღი	მასშტაბი	ფურცელი	
	თარიღი	22.04.2015წ.	1:300		