


სარდავის გეგმა(ანაზომი) მ 1:200

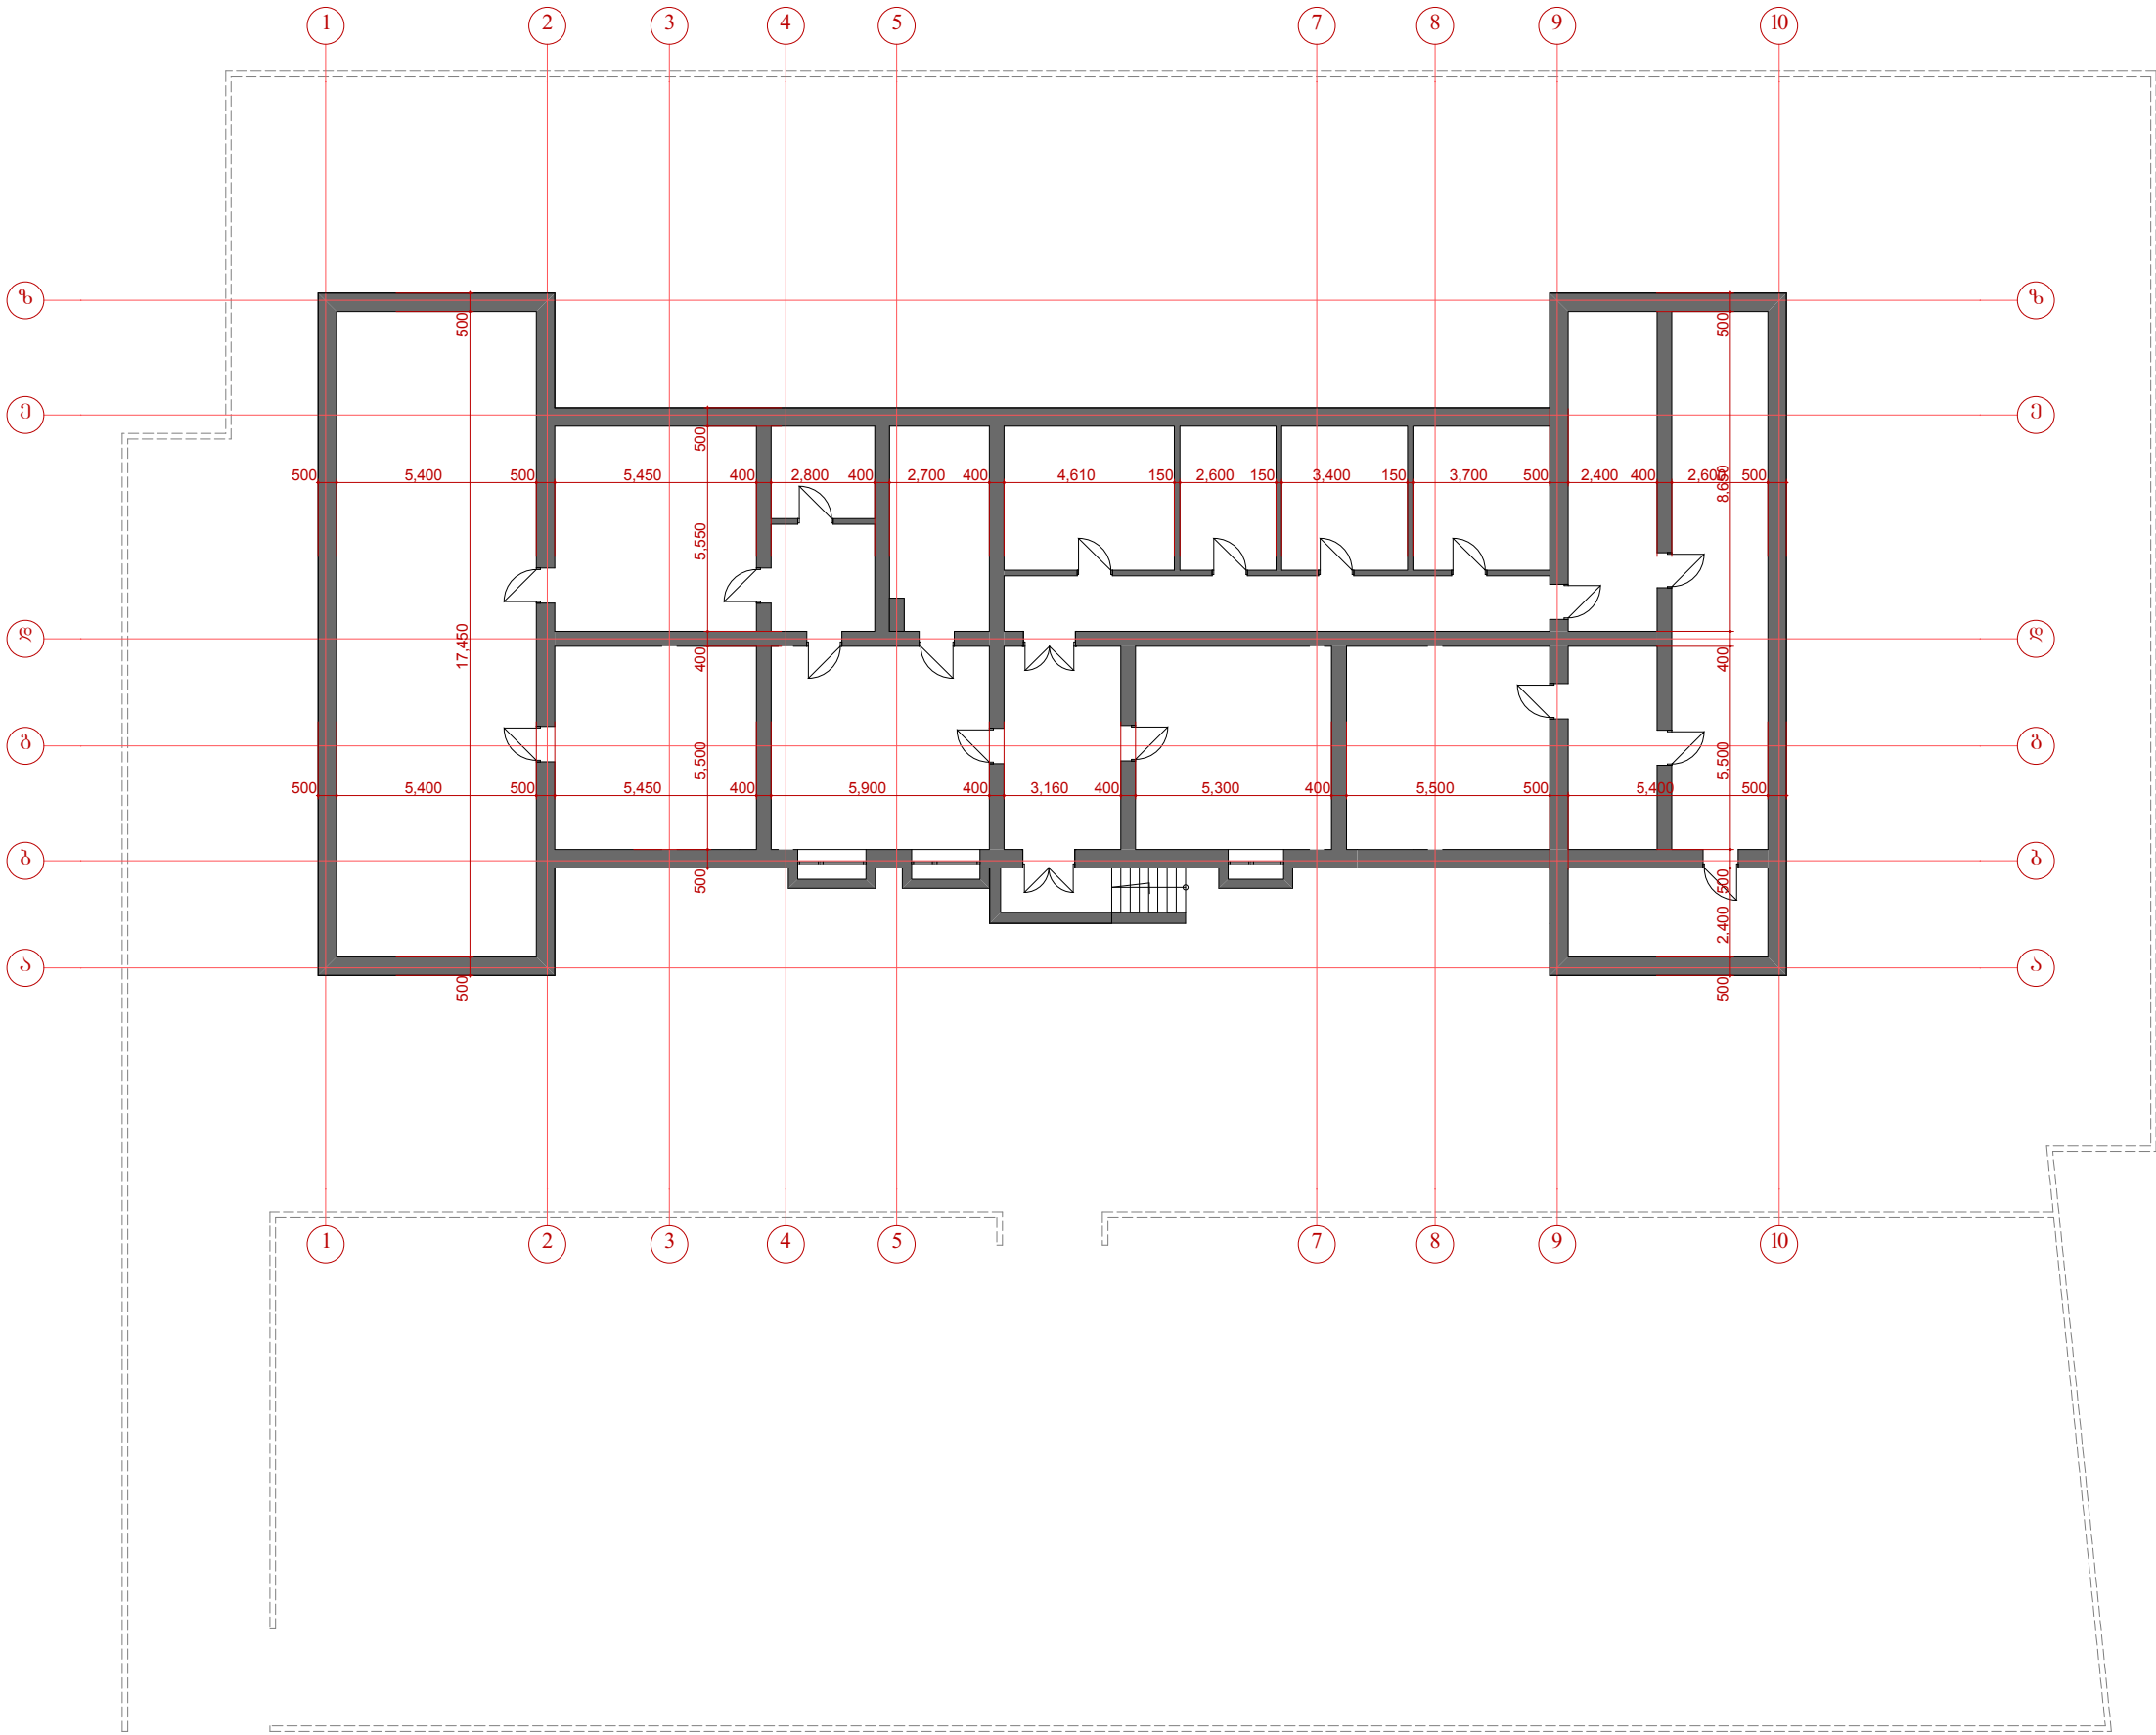

ფორმატი A3	თბილისი 2015	
ექსპლიკაცია		
პირობითი ნიშნები		
</		