


II სართულის გეგმა(ანაზომი) მ 1:200

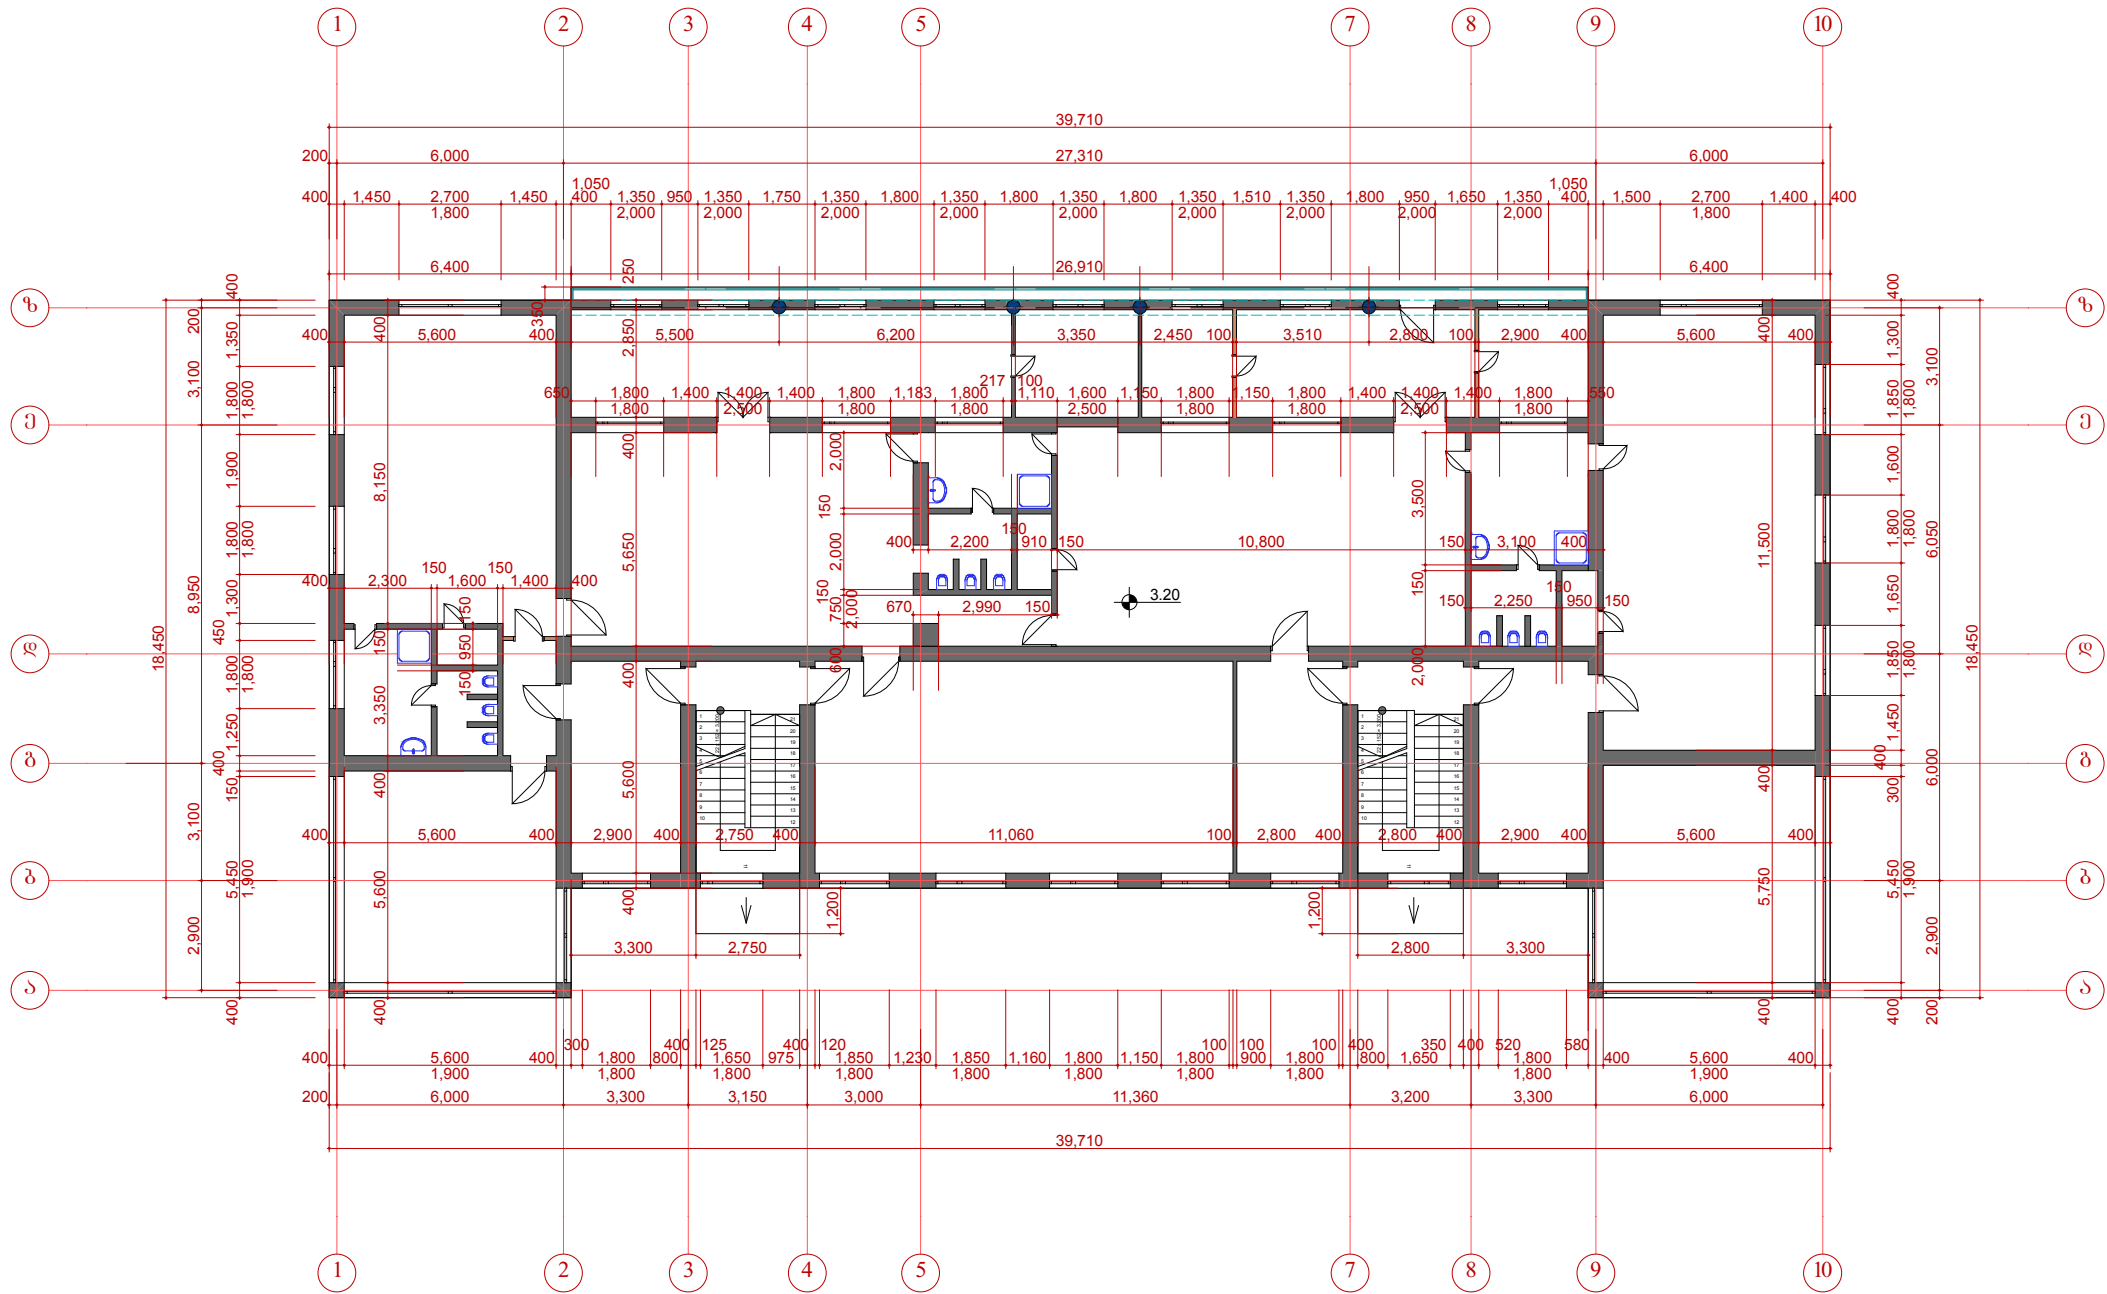

ფორმატი
A3

თბილისი 2015

მშპლიპაცია

პრობითი ნომერი

დამკვეთი

ქ. გორის
მუნიციპალიტეტის
მერია


შეთანხმებულია
დამკვეთთან

ხელმოწერა

პროექტის სახელწოდება:

ქ. გორის №12 საბავშვო ბაღის
სარეაბილიტაციო პროექტი

II სართულის გეგმა(ანაზომი)

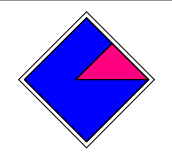

შპს. "სპექტრი"

მ. თბილისი

ჩოლოყაშვილის I კვ. II კორპ. №7

ტ. 2779410, 579904770 E-mail: kirtadze@mail.ru

თანამდებობა	სახელი გვარი	ხელმოწერა
დირექტორი	ბ. პირთაძე	
არქიტექტ.	მ. ჩხაიძე	
დამამუშავა	მ. ჩხაიძე	
დამკვეთი		
თარიღი:		
მასშტაბი		
სტადია	ფურც. რ-ბა	№
მუშა პროექტი	41	არ-8