
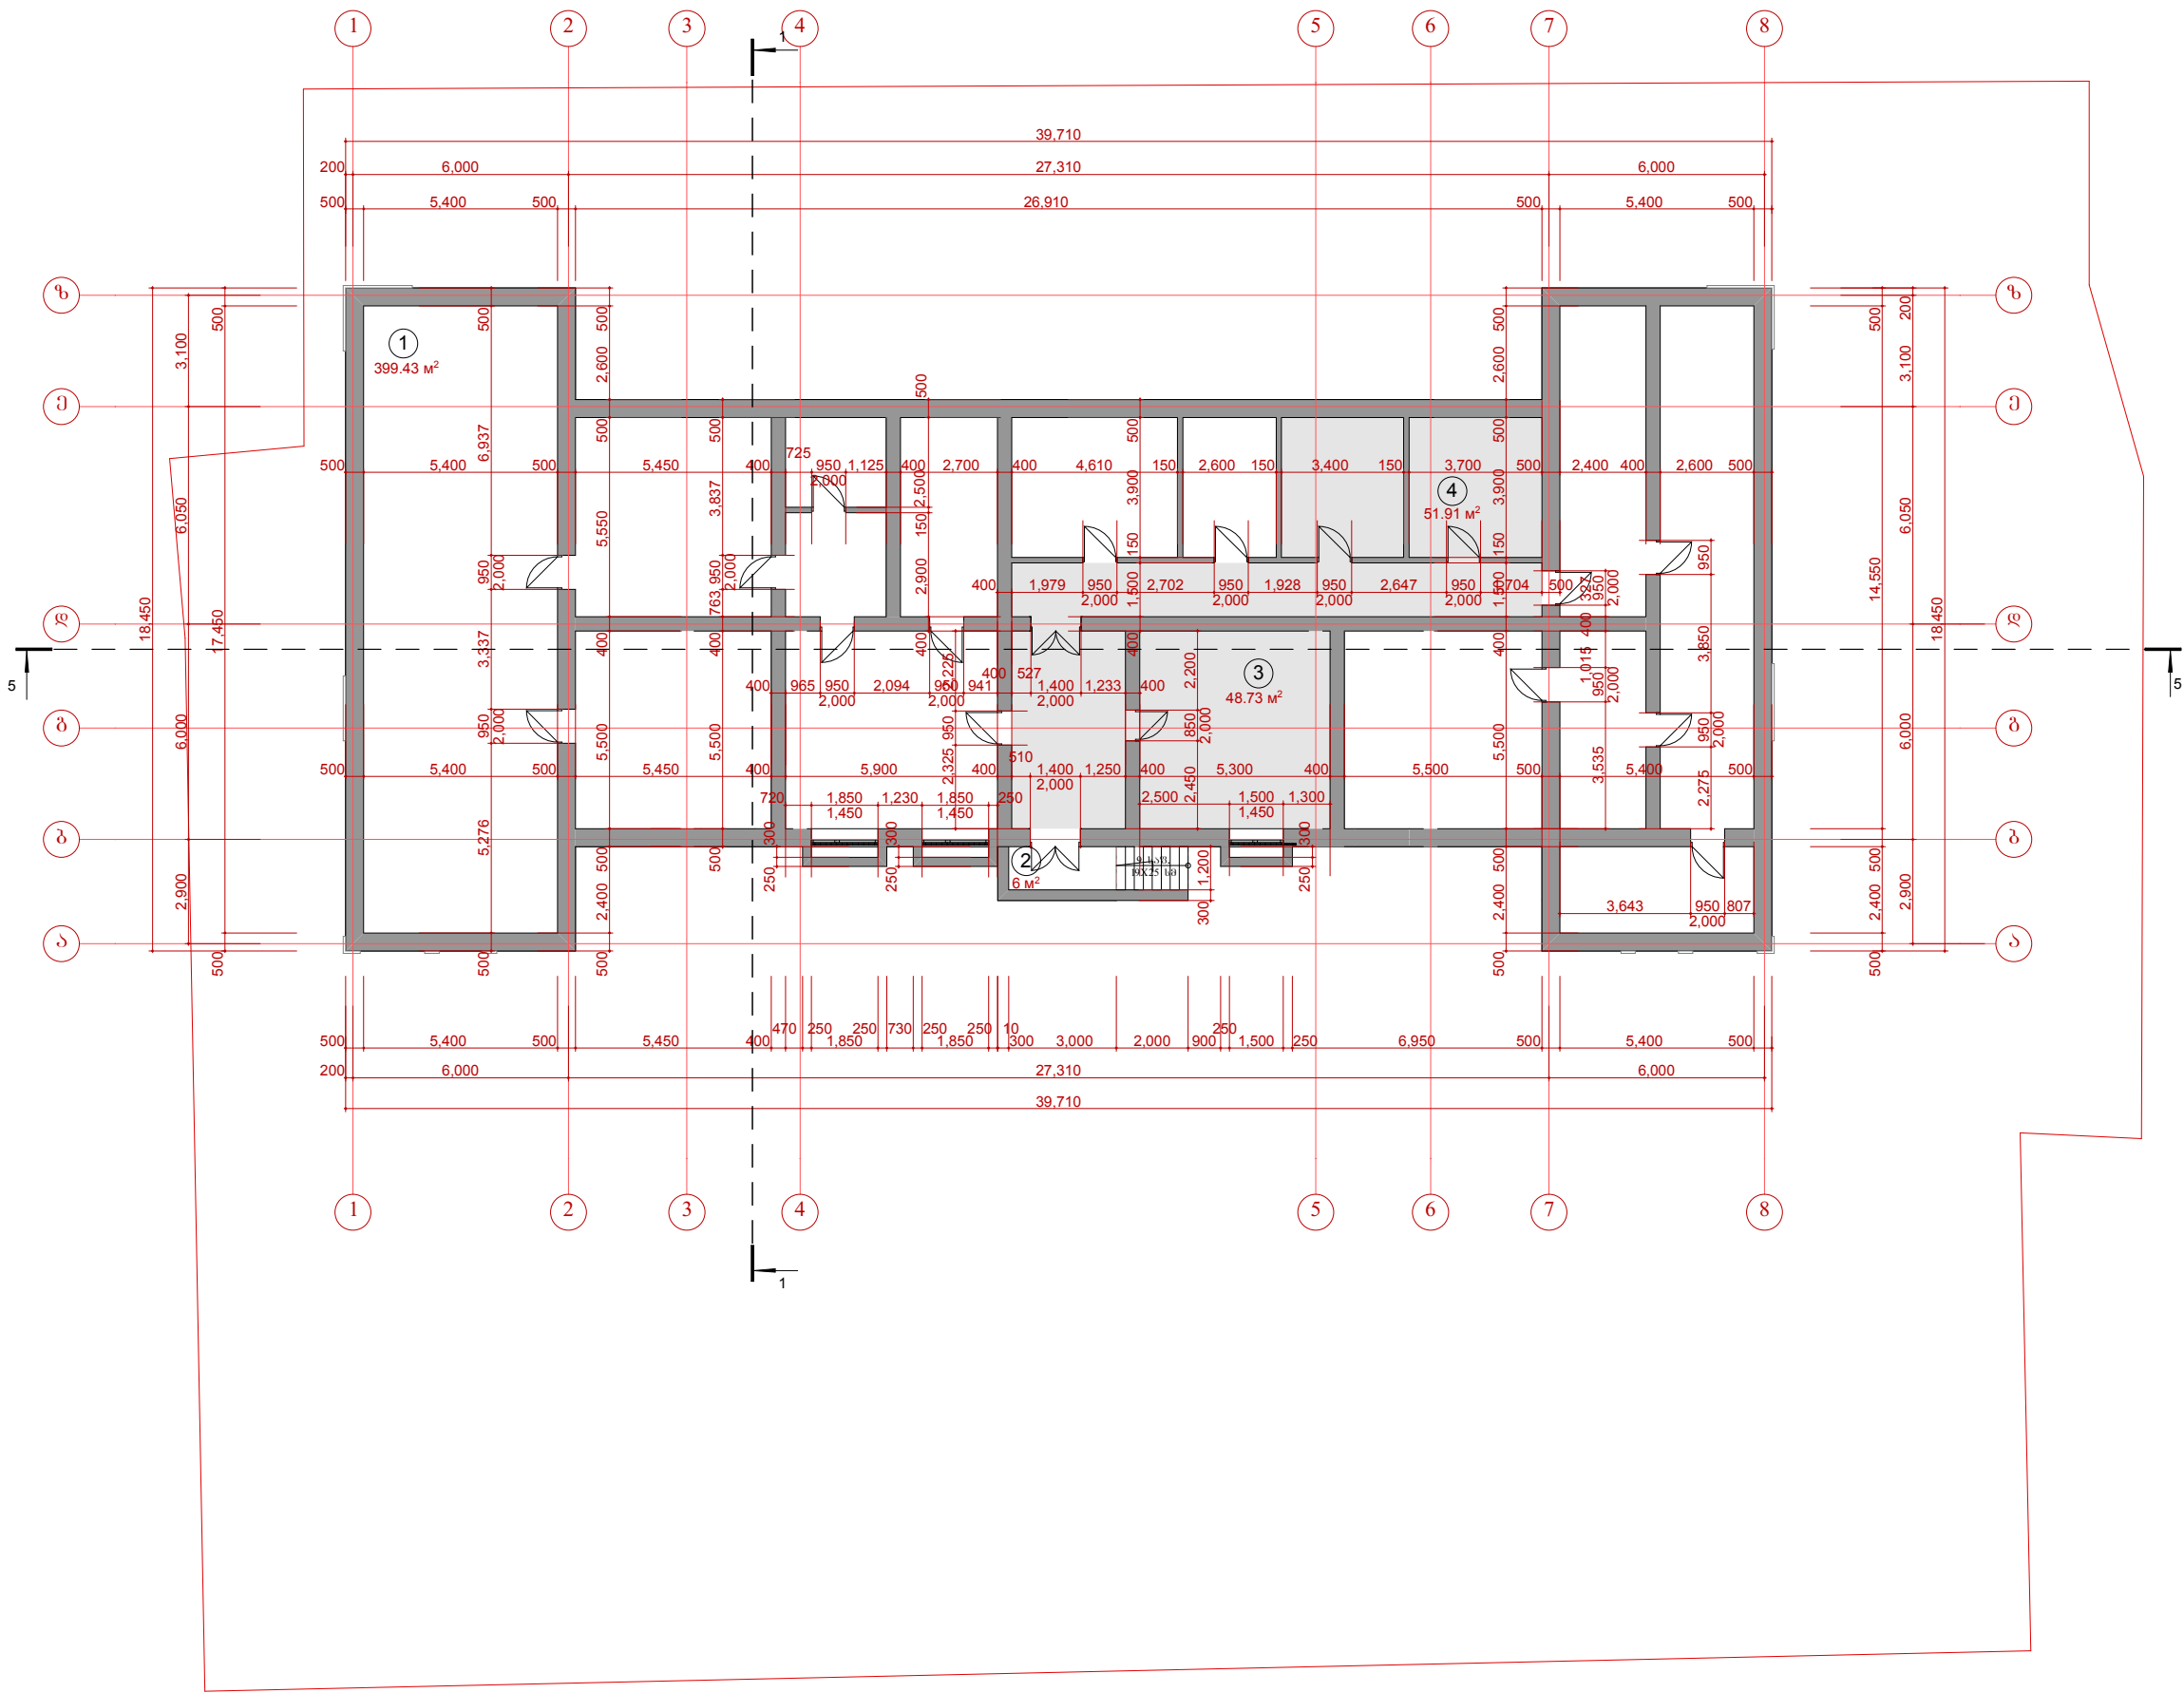


სარდავის სართულის გეგმა მ 1:200
საპროექტო

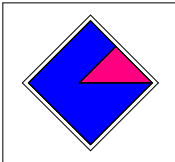

ფორმატი A3	თბილისი 2015	
ექსპლიკაცია		
1. სარდავი 400.0 მ² 2. სარდავში ჩასასვლელი კიბის უზრდო 6.0 მ² 3. ელექტროფარისა და სერვისის ოთახი ღერეფით 48.7 მ² 4. წყლის რეზერვუარების და კომპიუტორის ოთახები ღერეფით 52.0 მ²		
პროპიტი ნომერი		
შენიშვნები:		
პროექტის სახელწოდება:		
ღამკვეთი	ქტორის მუნიციპალიტეტის მერია	
შეთანხმებულია ღამკვეთთან	ხელმოწერა	
პროექტის სახელწოდება:		
ქ. ბორის №12 საბავშვო ბაღის სარეაბილიტაციო პროექტი		
სარდავის სართულის გეგმა (საპროექტო)		
 შპს. "საპეტარი" ქ.თბილისი ჩოლოყაშვილის I კვ. II კორპ. №7 ტ.2779410, 579904770 E-mail: kirtadze@mail.ru		
თანამდებობა	სახელი გვარი	ხელმოწერა
ღირებურო	ბ. პირთაძე	
არქიტექტ.	მ. ჩხაიძე	
ღაამუშავა	მ. ჩხაიძე	
ღამკვეთი		
თარიღი:		
მასშტაბი		
სტადია	ფურც. რ-ბა	№
მუშა პროექტი	41	არ-9