


I სართულის საპროექტო გეგმა მ 1:200

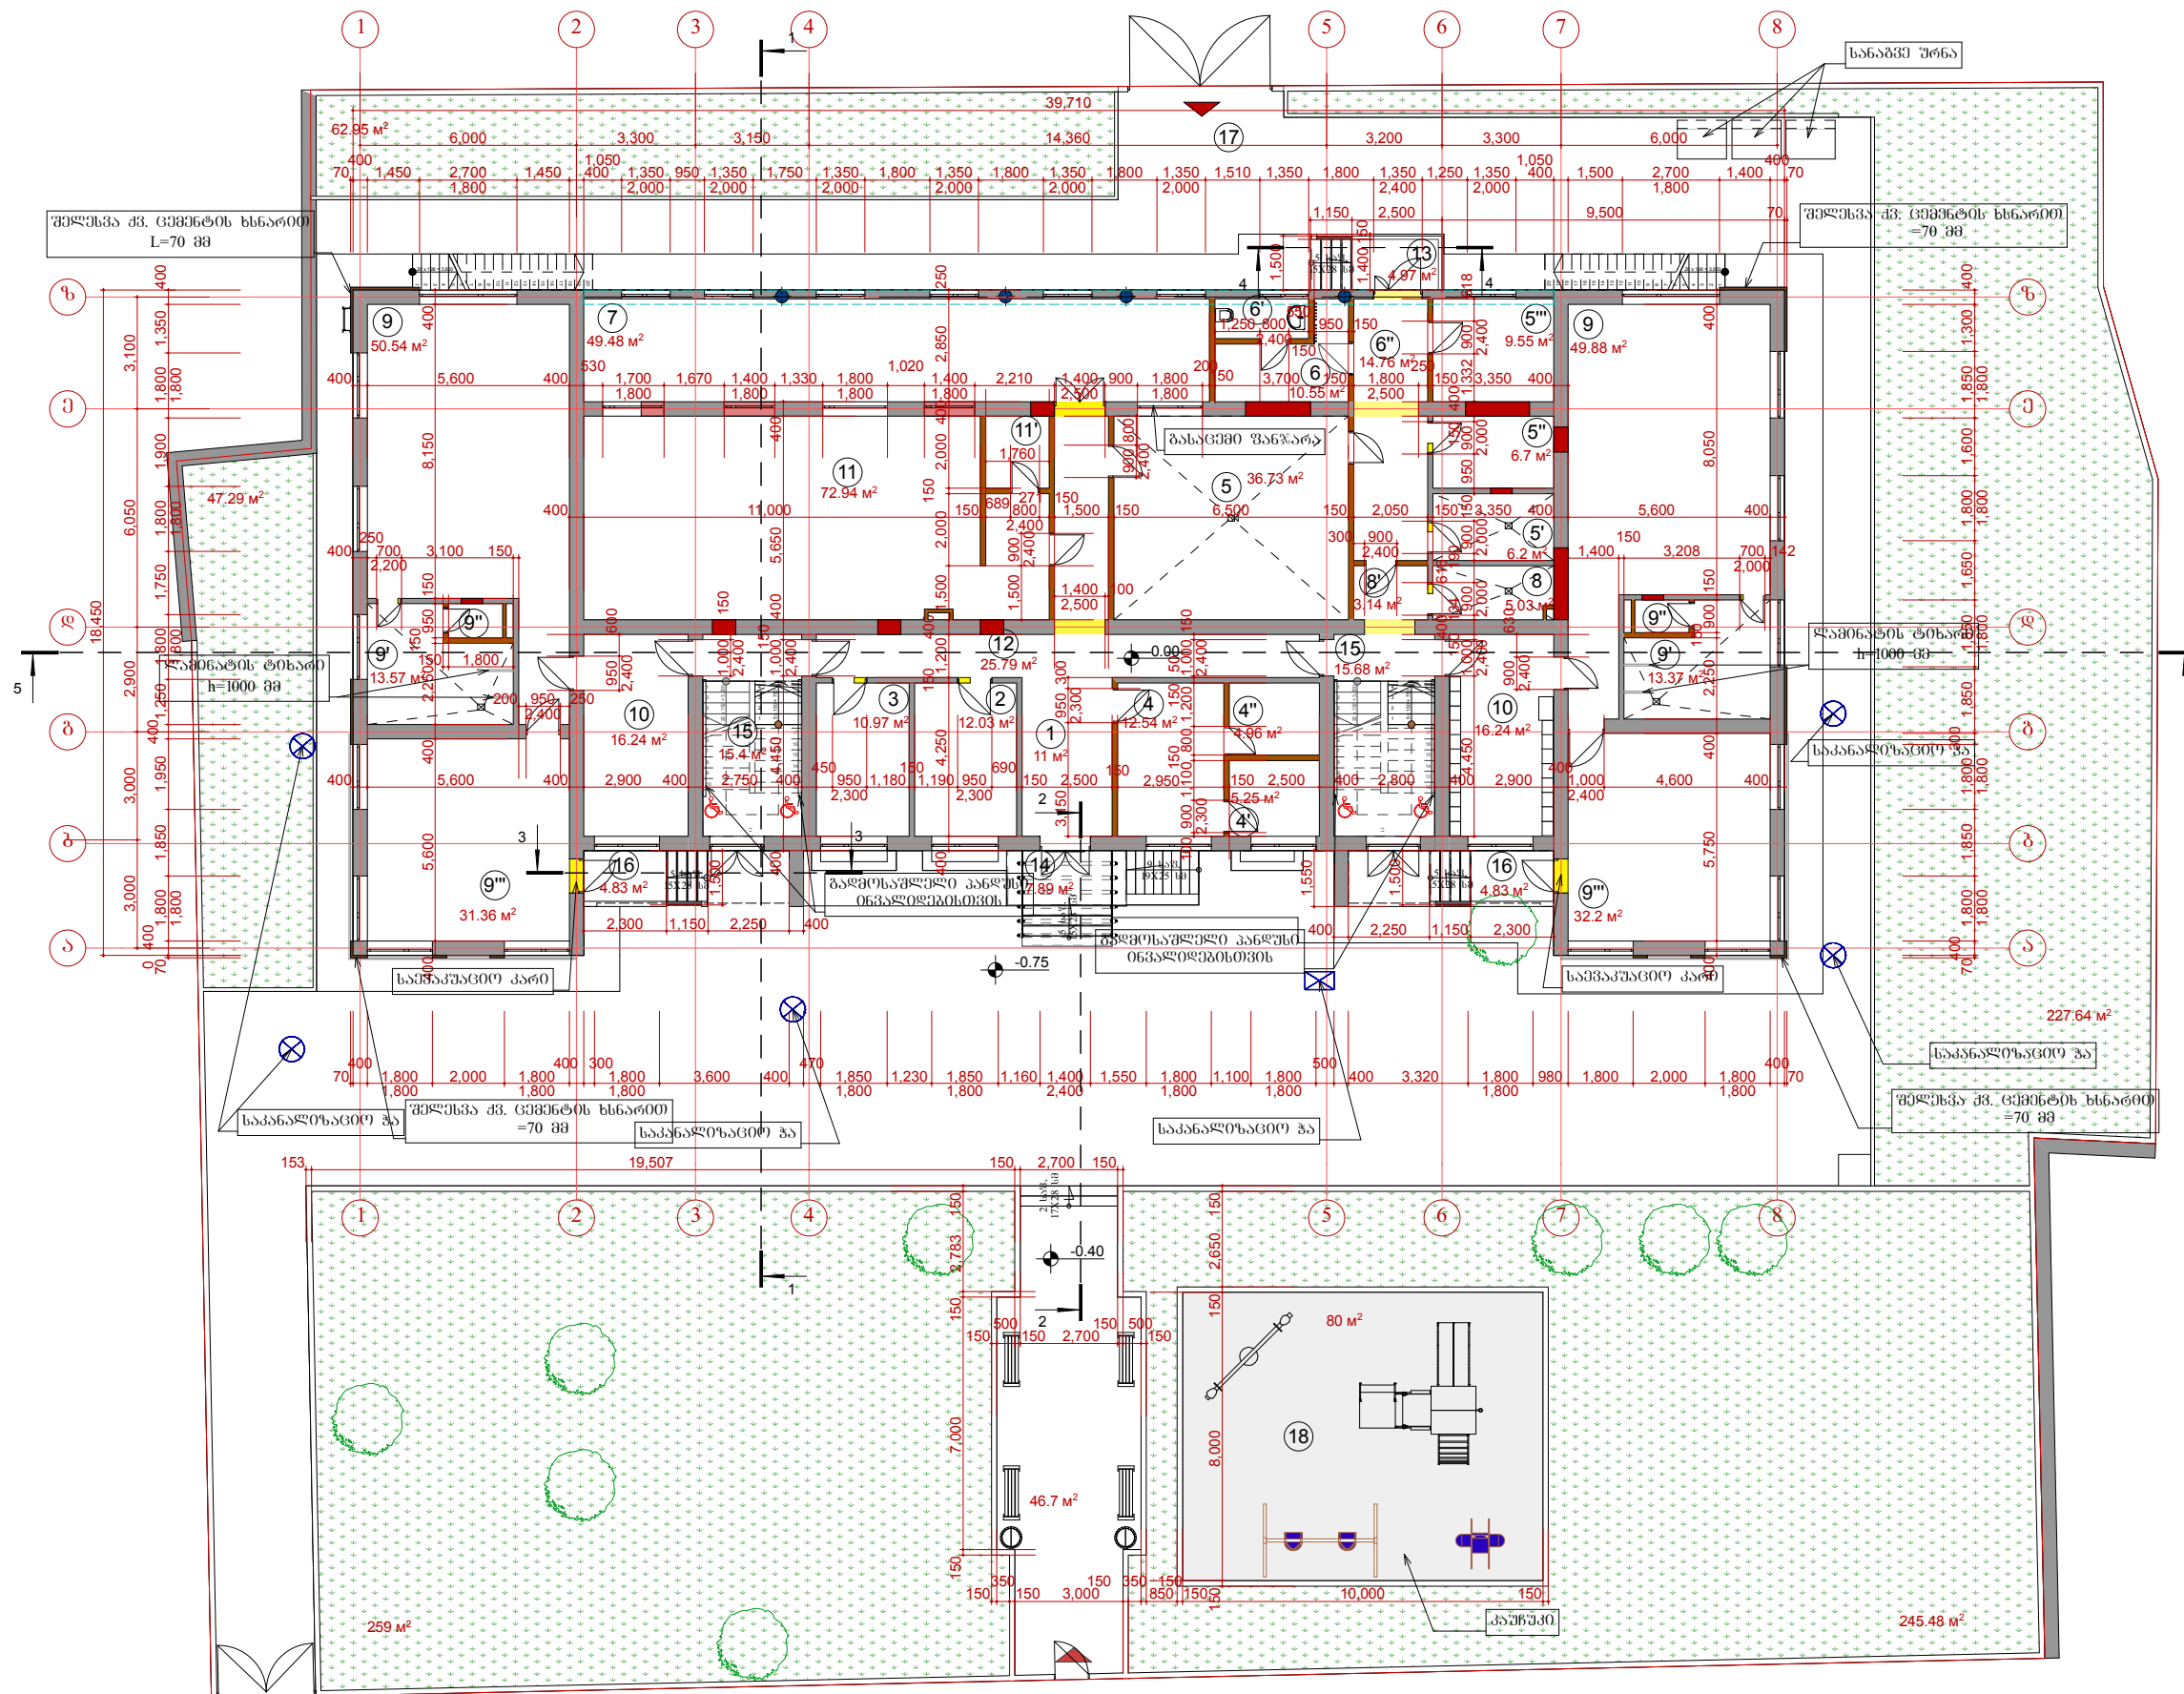

ვორგატი A3	თბილისი 2015	
მესპლიკაცია		
1. მთავარი შესასვლელი 11.0 მ² 2. უსიძოლოების და ლოგოკედის კაბინები 12.0 მ² 3. მიწოდების და უფროსი აღზრდელის კაბე 10.97 მ² 4. ექიმის ოთახი 12.54 მ² 4". ობოლატორი 5.25 მ² 5. საღებავნიშნით ოთახი 4.96 მ² 5. სამუხარამო 36.73 მ² 5". ცივილ შესანახი პროექტის ხათავში 6.2 მ² 5". გონტენულის შესანახი ხათავში 6.7 მ² 5". გონტენუალ შესანახი პროექტის ხათავში 9.55 მ² 6. მომსახურე პერსონალის ოთახი 10.55 მ² 6". მომსახურე პერსონალის სავ.კვანდი 6". დერეჟანი "I" 14.76 მ² 7. სანადირი ბავშვებისათვის 49.48 მ² 8. სამრეცხვი 5.0 მ² 8". დერეჟანი "II" 3.14 მ² 9. ხათავში ოთახი 50.54+49.88 მ² 9". სავ.კვანდი ბავშვებისათვის 13.57+13.37 მ² 9". ხათავში აღზრდელისთვის 9". ხათავში ოთახი 31.36+32.2 მ² 10. განსაკუთრებული ბავშვების და აღზრდელისათვის 16.24+16.24 მ² 11. ღარბანი 72.94 მ² 11". ინტენტივის შესანახი ხათავში 12. დერეჟანი "III" 25.79 მ² 13. სამუხარამო კიბის ურემი 5.97 მ² 14. თი. შესასვლელის კიბის ურემი 7.89 მ² 15. კიბის ურემი 15.4+15.68 მ² 16. ხათავში კიბის ურემი 4.83+4.83 მ² 17. სამუხარამო ურემი 18. ხათავში გომადნი		
პროგრამი ნომერი		
ამოსაყვანები კედელი დანახვენი კედელი ახალი თაბაშირ-მუხარე კედელი არსებული ხე		
დაგეგმვა	ქ. ბორის მუნციკაშვიტის მერია	
შეთანხმებულია დაგეგმვითან	ხელმოწერა	
პროექტის სახელწოდება:		
ქ. ბორის №12 საბავშვო ბაღის სარეაბილიტაციო პროექტი		
I სართულის საპროექტო გეგმა		
შპს. "სკექტრი" ქ.თბილისი ჩოლოყაშვილის I კვ. II კორპ. №7 ტ.2779410, 579904770 E-mail: kirtadze@mail.ru		
თანამდებობა	სახელი გვარი	ხელმოწერა
დირექტორი	ბ. კირთაძე	
არქიტექტ.	მ. ჩხაიძე	
დაამუშავა	მ. ჩხაიძე	
დაგეგმვა		
თარიღი:		
მასშტაბი		
სტადია	ფურც. რ-ბა	№
მუშა პროექტი	41	არ-10