


წითელი ხაზი

ჭრილი 1-1 მ 1:200


წითელი ხაზი

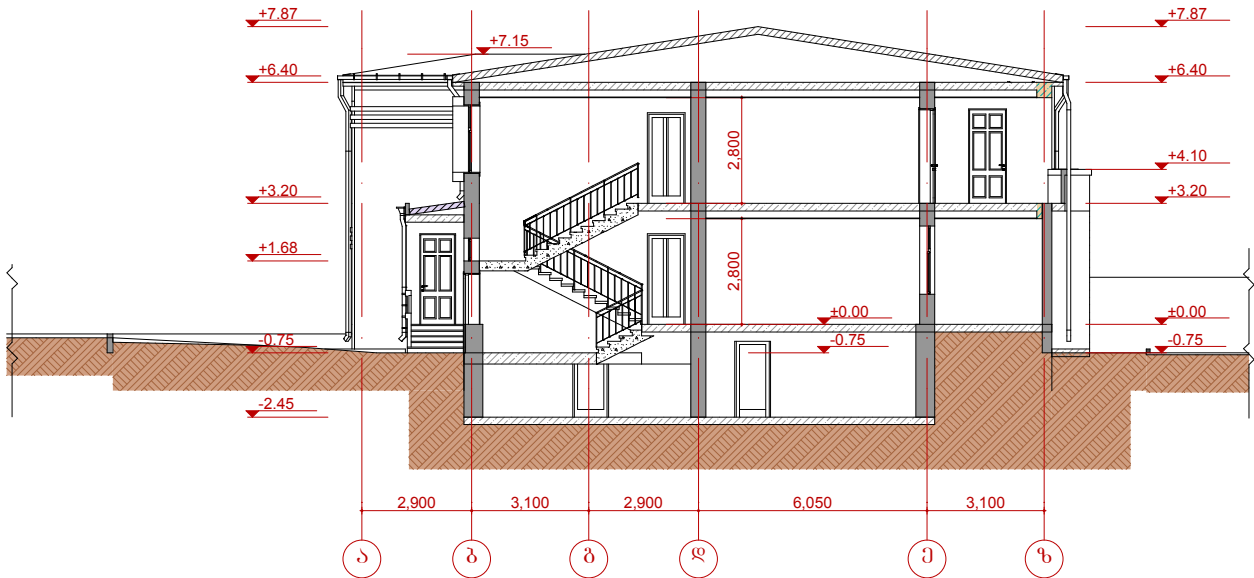

ჭრილი 5-5 მ 1:200

წითელი ხაზი

წითელი ხაზი

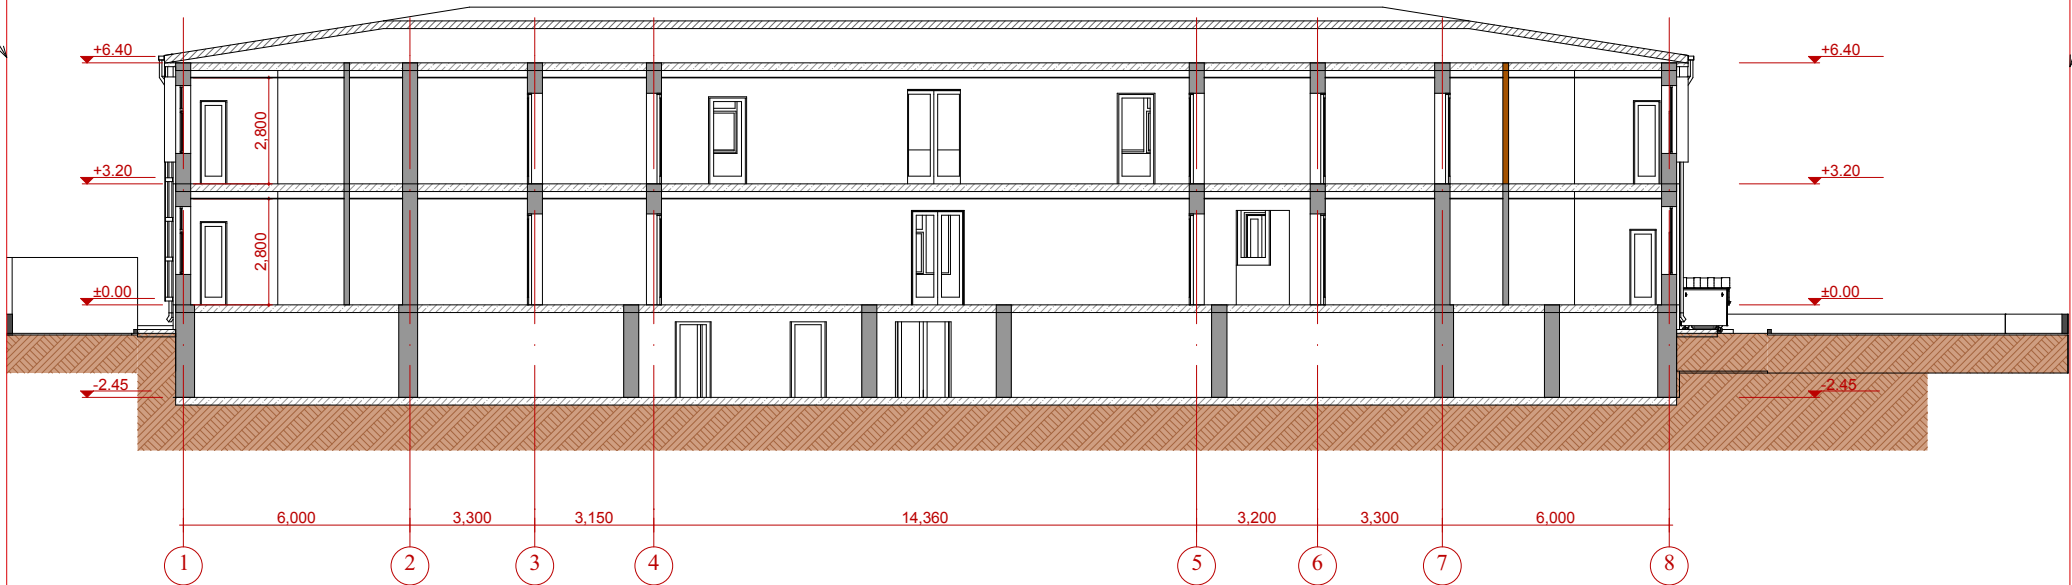

ფორმატი A3	თბილისი 2015	
ემსპლიკაცია		
პირობითი ნიშნები		
შენიშვნები:		
დამკვეთი	ქ.ბორის მუნიციპალიტეტის მერია	
შეთანხმებულია დამკვეთთან	ხელმოწერა	
პროექტის სახელწოდება:		
ქ. ბორის №12 საბავშვო ბაღის სარეაბილიტაციო პროექტი		
ჭრილი 1-1, ჭრილი 5-5		
შპს. "საქმტრი" ქ.თბილისი ჩოლოყაშვილის I კვ. II კორპუსი. №7 ტ.2779410, 579904770 E-mail: kirtadze@mail.ru		
თანამდებობა	სახელი გვარი	ხელმოწერა
დირექტორი	ბ. პირთაძე	
არქიტექტ.	მ. ჩხაიძე	
დამამუშავა	მ. ჩხაიძე	
დამკვეთი		
თარიღი:		
მასშტაბი		
სტადია	ფურც. რ-ბა	№
ფურცა პროექტი	41	არ-13