

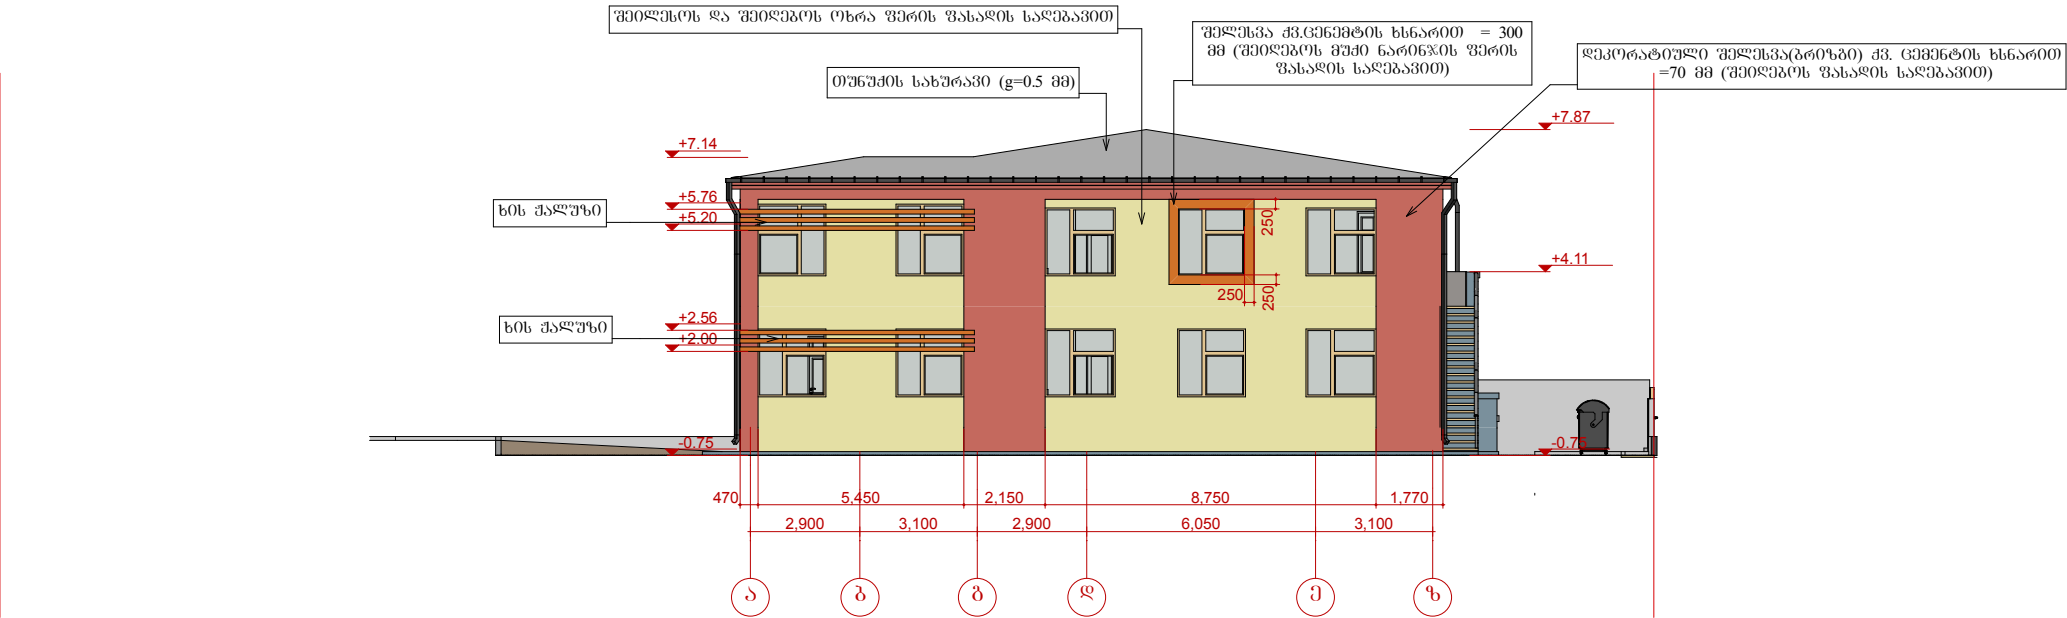


ფასადი ა-ზ ღერძებში მ 1:200

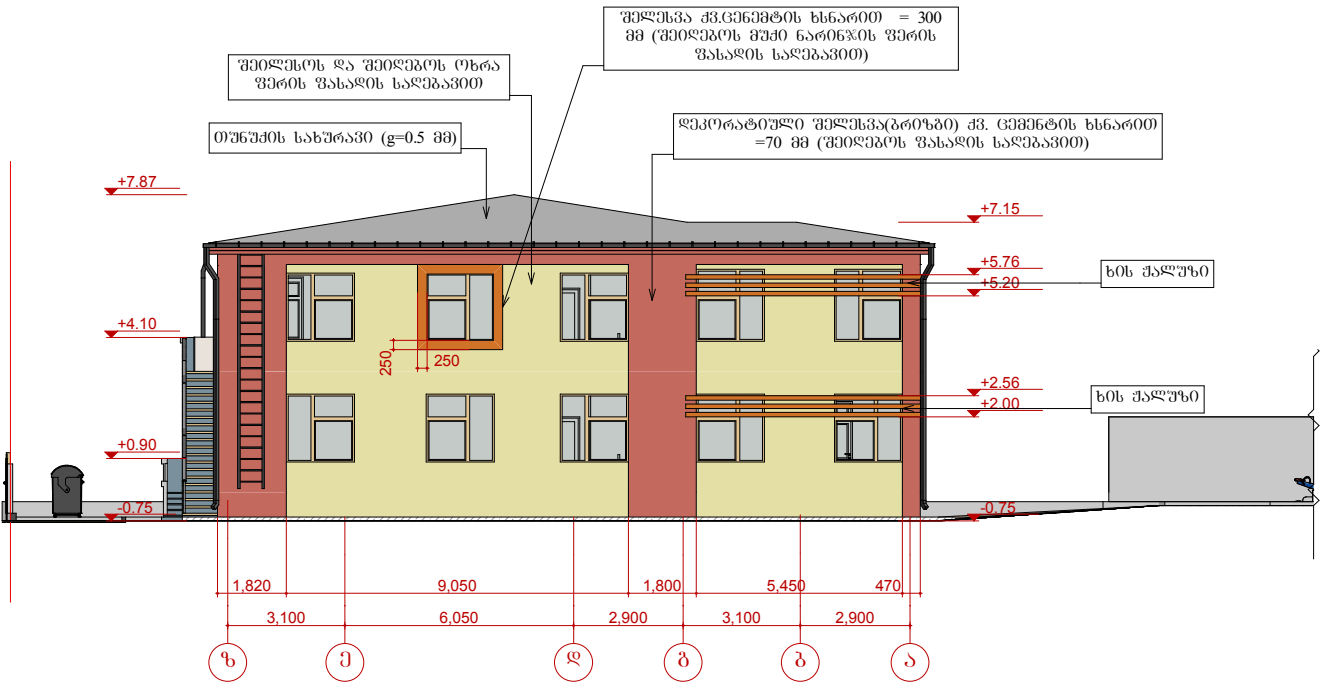

ფასადი ზ-ა ღერძებში მ 1:200

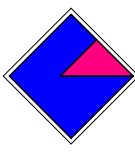

ფორმატი A3	თბილისი 2015	
ექსპლიკაცია		
პირობითი ნომერი		
შენიშვნები:		
1. კარ- ფანჯრები გაკეთდეს მეთალურალუმინის (ოხრა ფერის) 2. ხის ქაღუბები დამუშავდეს ანტიკორუზიული ხსნარით, გაილაკოს და შვილების ფასადის საღებავით (ფერი - მუქი ნარინჯის ფერი) 3. ლითონის მოაწირო დამუშავდეს ანტიკორუზიული ხსნარით, გაილაკოს და შვილების მუქი ნარინჯის ფერი საღებავით		
დამკვეთი	ქ.ბორის მუნიციპალიტეტის მერია	
შეთანხმებულია დამკვეთთან	ხელმოწერა	
პროექტის სახელწოდება:		
ქ. ბორის №12 საბავშვო ბაღის სარეაბილიტაციო პროექტი		
ფასადი ა-ზ ღერძებში, ფასადი ზ-ა ღერძებში		
 შპს. "საექტრი" ქ.თბილისი ჩოლოყაშვილის I კვ. II კორპ. №7 ტ.2779410, 579904770 E-mail: kirtadze@mail.ru		
თანამდებობა	სახელი გვარი	ხელმოწერა
დირექტორი	ბ. პირთაძე	
არქიტექტ.	მ. ჩხაიძე	
დაამუშავა	მ. ჩხაიძე	
დამკვეთი		
თარიღი:		
მასშტაბი		
სტადია	ფურც. რ-ბა	№
მუშა პროექტი	41	არ-16