


სარდავის განათების მოწყობის გეგმა მ 1:200

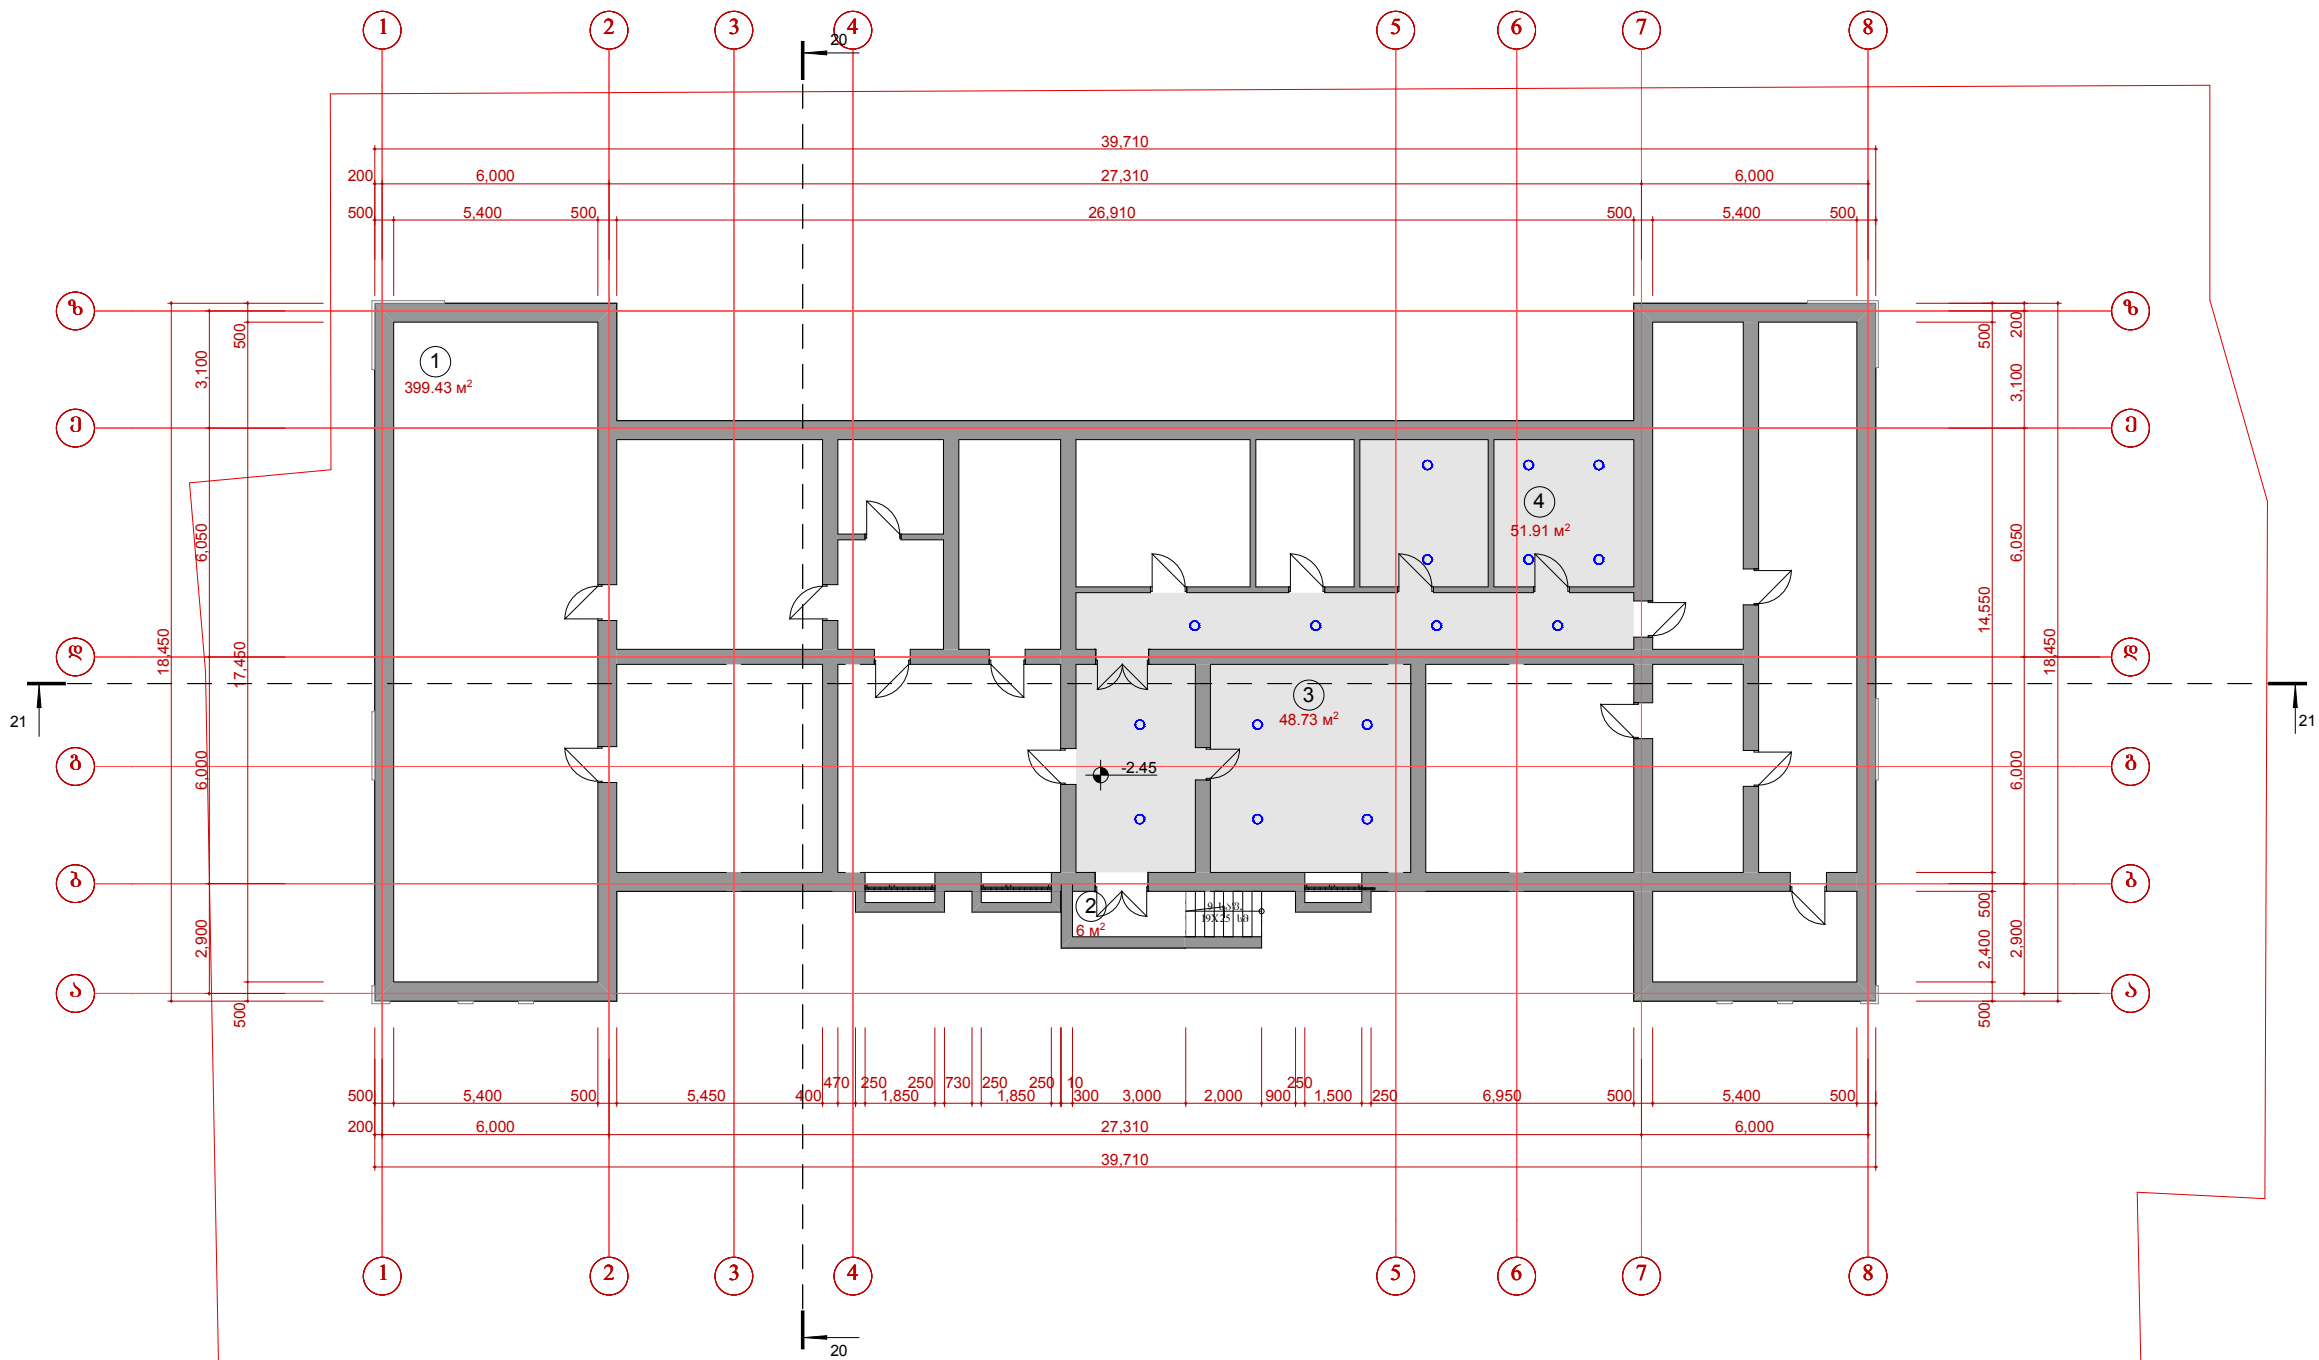

ფორმატი A3	თბილისი 2015	
ემსკლიკაცია		
1. სარდავი 400.0 მ² 2. სარდავში ჩასასვლელი კიბის უზრდო 6.0 მ² 3. ელექტროფარისა და სერვისის ოთახი დერეფნით 48.7 მ² 4. წყლის რეპარაციების და კომპიუტერის ოთახები დერეფნით 52.0 მ²		
პრობოიი 60მმმმ		
შენიშვნები:		
1. მიტალო-კლასტრის ბაჰეთის ოთახი ფარის 2. ღრუბის კარი შეიღებოს ოთახი ფარად 3. ღრუბის ზომები დაზუსტდეს აღბილზე		
დამკვეთი	ქ.ბორის მუნიციპალიტეტის მერია	
შეთანხმებულია დამკვეთთან	ხელმოწერა	
პროექტის სახელწოდება:		
ქ. ბორის №12 საგანგებო ბაღის სარეაბილიტაციო პროექტი		
სარდავის განათების მოწყობის გეგმა		
შპს. "საქმტრი" ქ.თბილისი ჩოლოყაშვილის I კვ. II კორპ. №7 ტ.2779410, 579904770 E-mail: kirtadze@mail.ru		
თანამდებობა	სახელი გვარი	ხელმოწერა
დირექტორი	ბ. პირთაძე	
არქიტექტ.	მ. ჩხაიძე	
დაამუშავა	მ. ჩხაიძე	
დამკვეთი		
თარიღი:		
მასშტაბი		
სტადია	ფურც. რ-ბა	№
მუშა პროექტი	41	არ-19