


სარდავის კარ-ფანჯრების მძკლიპაცია მ 1:200
იატაკის ტიპები

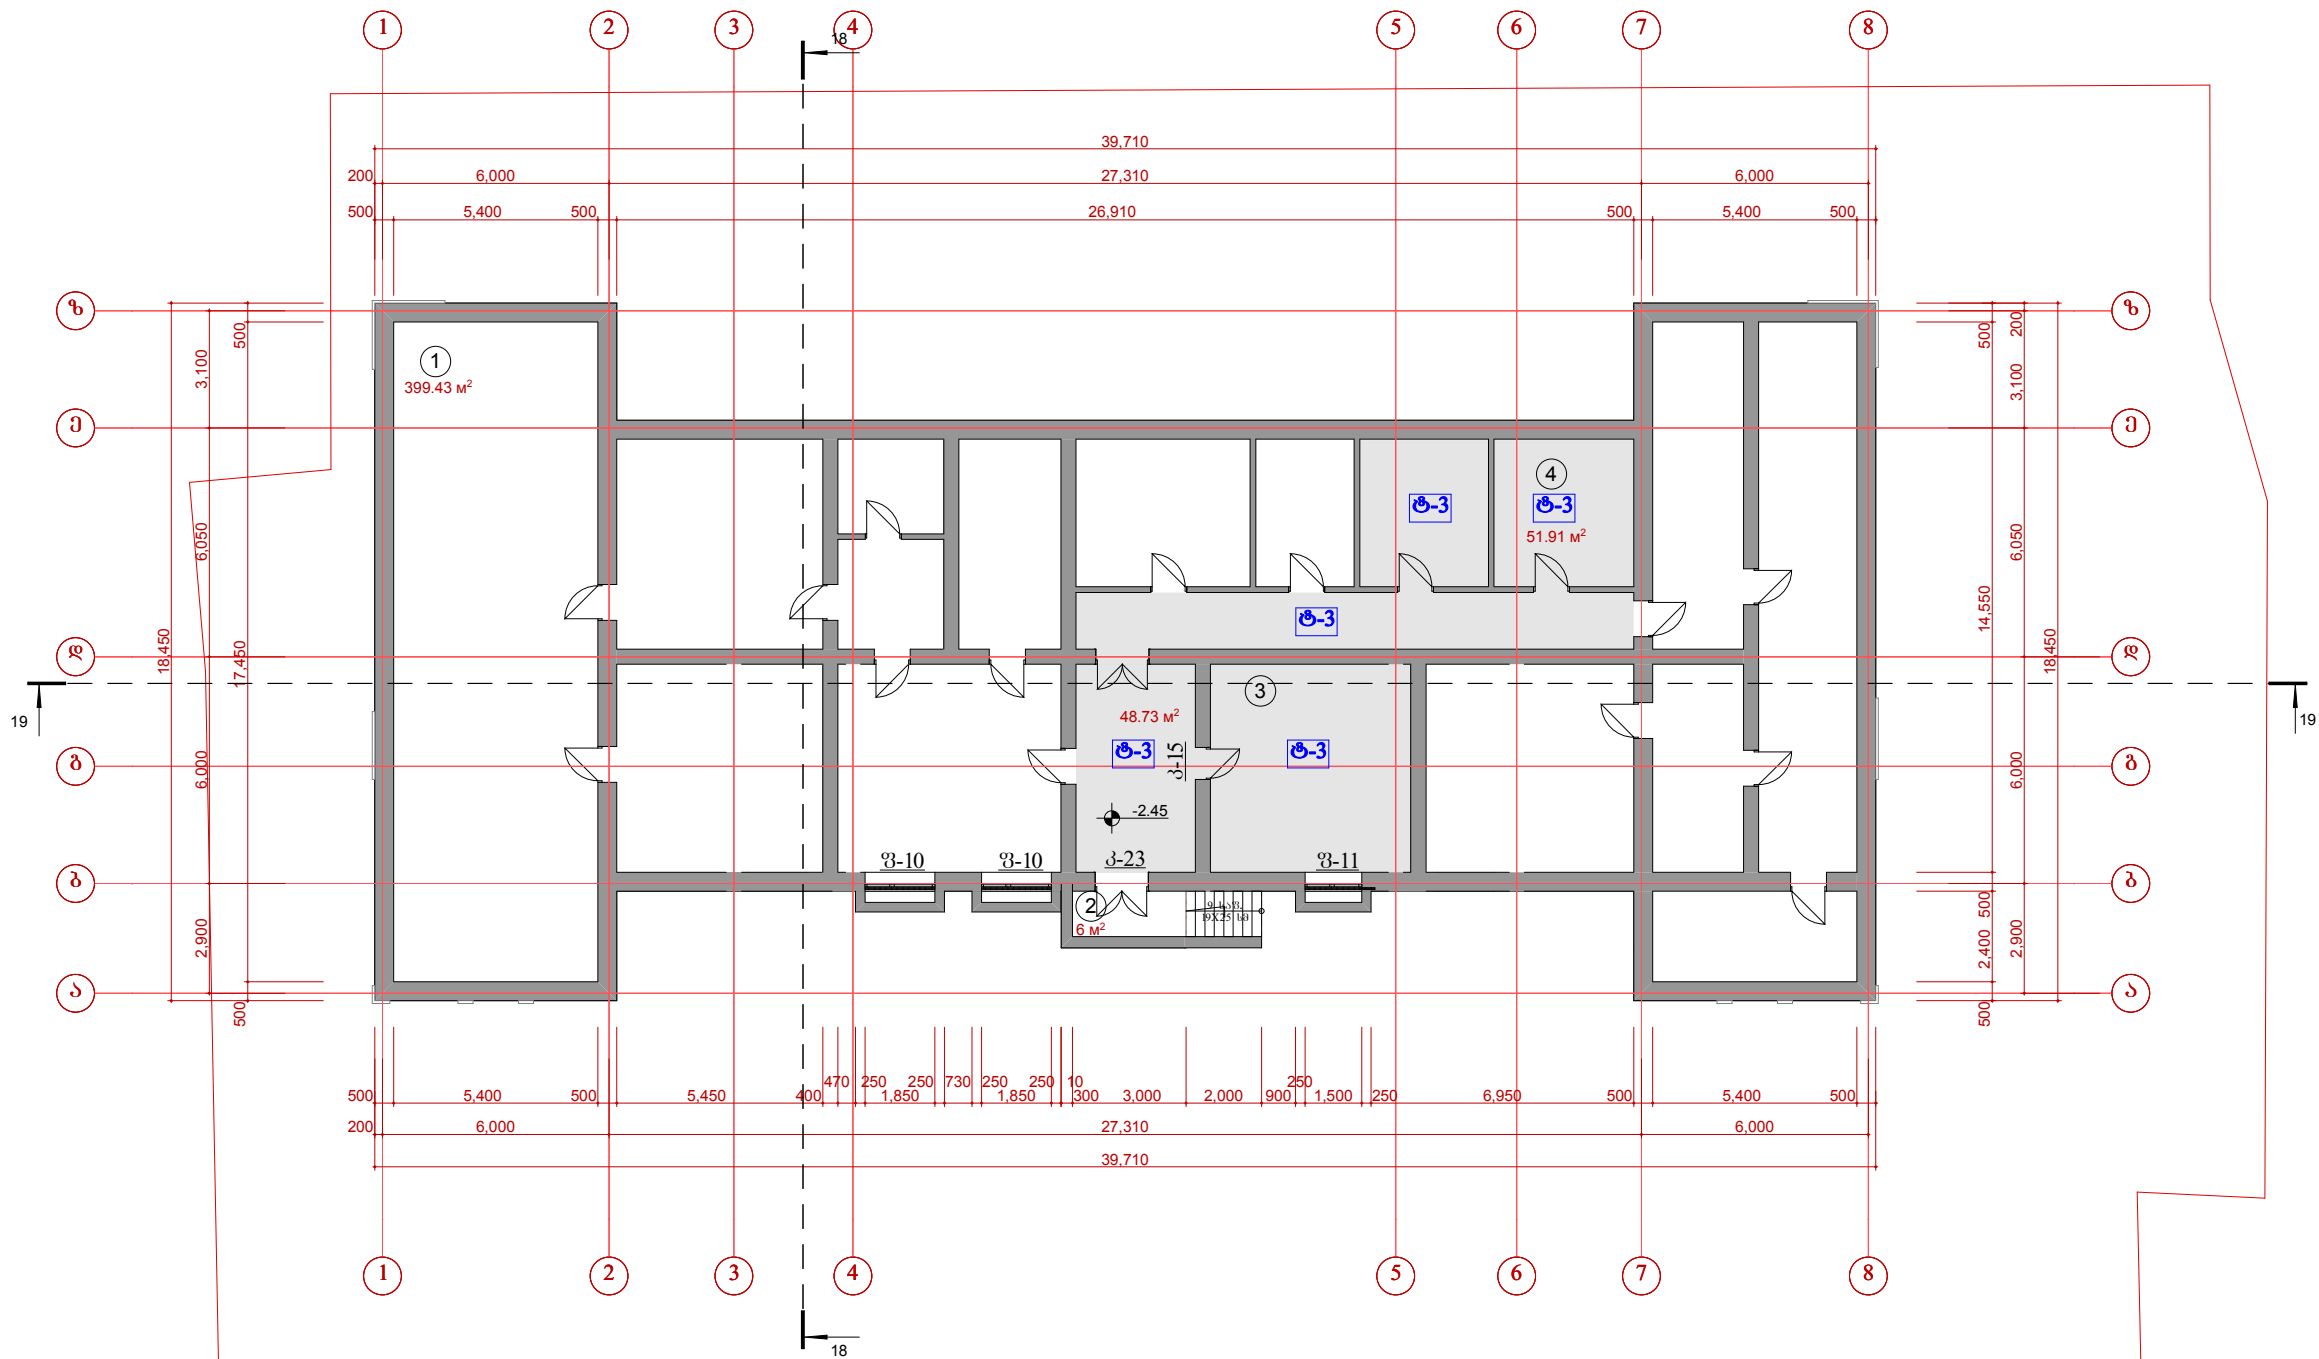

ფორმატი A3	თბილისი 2015	
მძსპლიპაცია		
1. სარდავი 400.0 მ² 2. სარდავში ჩასასვლელი კიბის უზრდოი 6.0 მ² 3. ელექტროფარისა და სერვისის ოთახი დერეფნით 48.7 მ² 4. წყლის რეზერვუარების და კომპიუტორის ოთახები დერეფნით 52.0 მ²		
პირობითი ნიშნები		
შენიშვნები:		
1. გეოლო-კლასტისი გაკეთდეს ოხრა ფერის 2. ღიტიონის კარი შეიღებოს ოხრა ფერად 3. ღიტიონის ზომები დაზუსტდეს ადგილზე		
დამკვეთი	ქ.ბორის მშენიციპალიტატის მერია	
შეთანხმებულია დამკვეთთან	ხელმოწერა	
პროექტის სახელწოდება:		
ქ. ბორის №12 საბავშვო ბაღის სარეაბილიტაციო პროექტი		
სარდავის კარ-ფანჯრების მძსპლიპაცია, იატაკის ტიპები		
შპს. "სპექტრი" ქ.თბილისი ჩოლოყაშვილის I კვ. II კორპ. №7 ტ.2779410, 579904770 E-mail: kirtadze@mail.ru		
თანამდებობა	სახელი გვარი	ხელმოწერა
დირექტორი	ბ. პირთაძე	
არქიტექტ.	მ. ჩხაიძე	
დამამუშავა	მ. ჩხაიძე	
დამკვეთი		
თარიღი:		
მასშტაბი		
სტადია	ფურც. რ-ბა	№
მუშა პროექტი	41	არ-22