


I სართულის კარ-ფანჯრების ექსპლიკაცია
იატაკის ტიპები მ 1:200

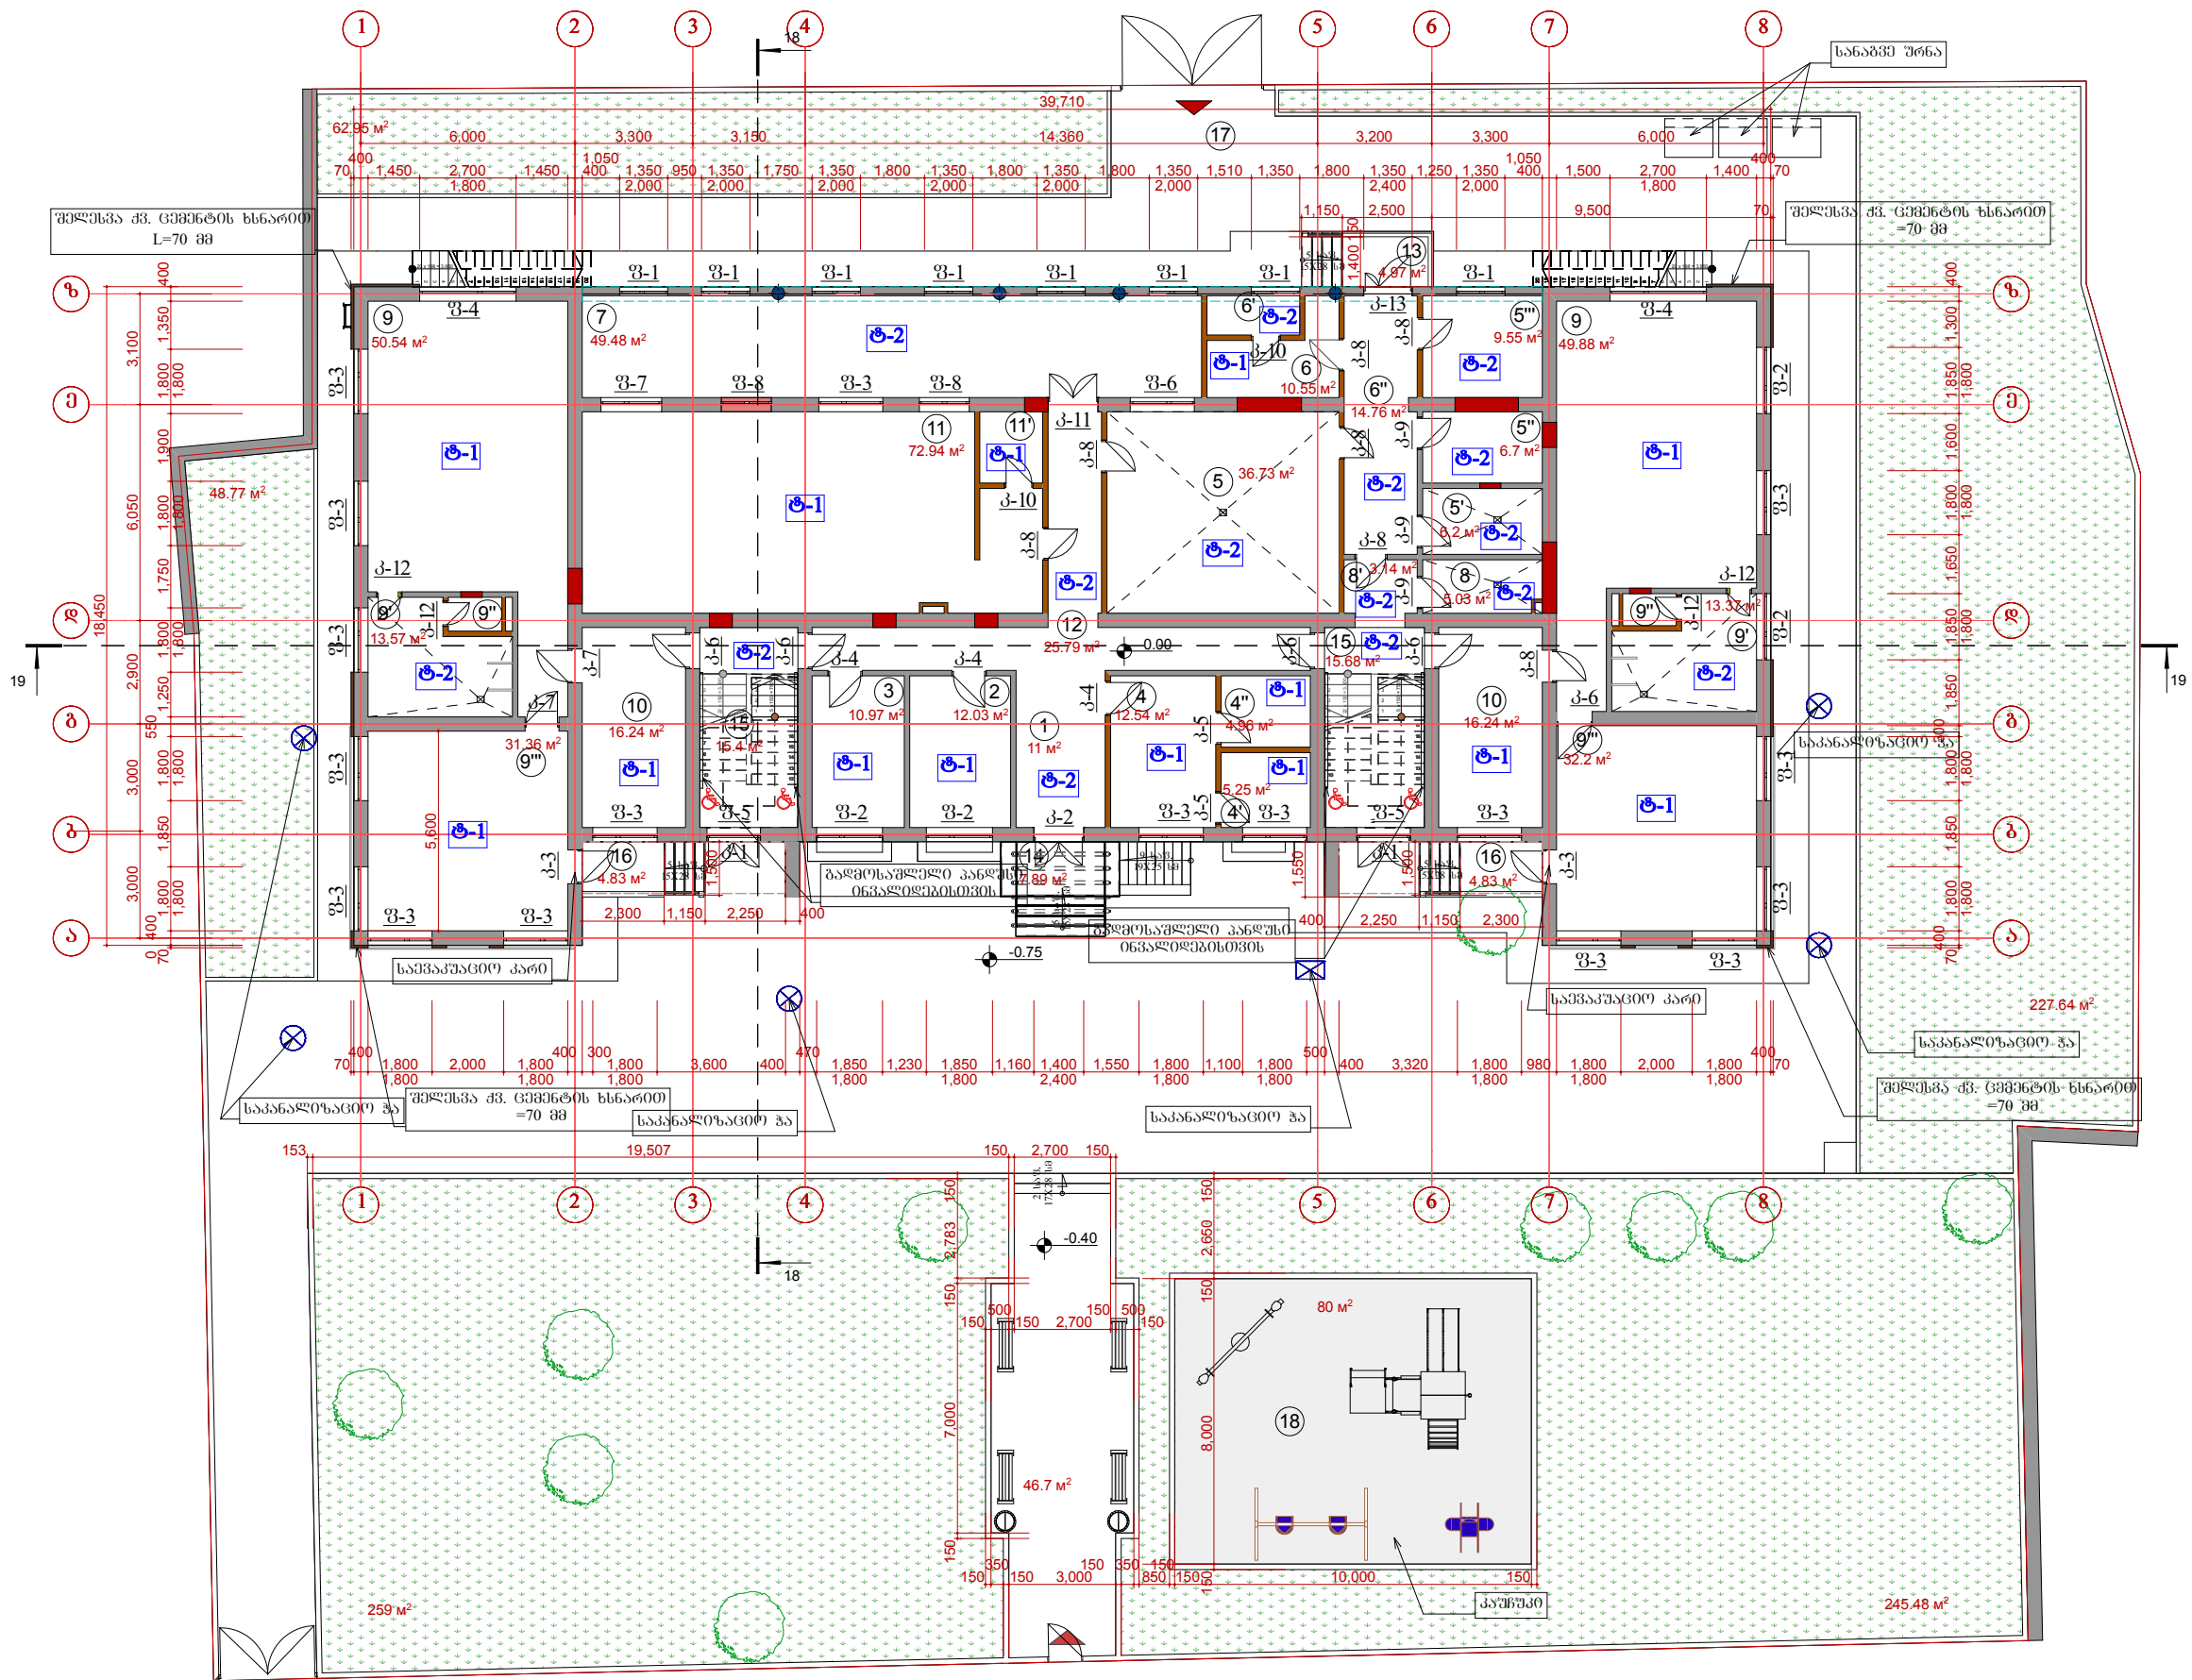

ფორმატი A3	თბილისი 2015	
ექსპლიკაცია		
1. მთავარი შესასვლელი 11.0 მ² 2. ფსიქოლოგიის და ლოგოპედის კაბინები 12.0 მ² 3. მეთოდების და უფროსი აღმზრდელის კაბ. 10.97 მ² 4. ექიმის ოთახი 12.54 მ² 4'. ობოლტორი 5.25 მ² 4". საღებავებში (ოთახი 4.96 მ² 5. სამზარეულო 36.73 მ² 5'. ცივად შესანახი პროდუქტის სათავსო 6.2 მ² 5". გრილად შესანახი პროდუქტის სათავსო 6.7 მ² 6. მუშასახურე პერსონალის ოთახი 10.55 მ² 6'. მუშასახურე პერსონალის სან.კვანძი 6". ღებვა "I" 14.76 მ² 7. სასალონო გაწვევის სათავსო 49.48 მ² 8. სამრეცხაო 5.0 მ² 8'. ღებვა "II" 3.14 მ² 9. სათავსო ოთახი 50.54+49.88 მ² 9'. სან.კვანძი გაწვევის სათავსო 13.57+13.37 მ² 9". სან.კვანძი აღმზრდელის ოთახი 9". საბავშვო ოთახი 31.36+32.2 მ² 10. გასასვლელი გაწვევისა და აღმზრდელის სათავსო 16.24+16.24 მ² 11. ღებვა 72.94 მ² 11'. მუშასახურე შესანახი სათავსო 12. ღებვა "III" 25.79 მ² 13. სამზარეულო კიბის უკანა 5.97 მ² 14. 80. შესასვლელის კიბის უკანა 7.89 მ² 15. კიბის უკანა 15.4+15.68 მ² 16. სამკაულები კიბის უკანა 4.83+4.83 მ² 17. სამზარეულო უბანი 18. სათავსო მუშაობა		
პროექტის ნიშნები		
ამოღებული კედელი ახალი თანამართ-მუშაო კედელი		
შენიშვნები:		
1. მეთოდ-კლასიკური გაკეთდა ოთხი ფერის 2. ღებვის ზომები დაზუსტდა აღმზრდელის 3. კერძოპროექტი ფილა და ღებვაში შეიქმნა საბავშვო ზედაპირით 3. ფანჯრებს გაუქმდა ფარდა-ქაღალდები		
დამკვეთი	ქ.ბორის მშენებლობის მერია	
შეთანხმებულია დამკვეთთან	ხელმოწერა	
პროექტის სახელწოდება:		
ქ. ბორის №12 საბავშვო ბაღის სარეაბილიტაციო პროექტი		
I სართულის კარ-ფანჯრების ექსპლიკაცია, იატაკის ტიპები		
შპს. "სპექტრი" ქ.თბილისი ჩოლოყაშვილის I კვ. II კორპ. №7 ტ.2779410, 579904770 E-mail: kirtadze@mail.ru		
თანამდებობა	სახელი გვარი	ხელმოწერა
დირექტორი	ბ. პირთაძე	
არქიტექტ.	მ. ჩხაიძე	
დამამუშავა	მ. ჩხაიძე	
დამკვეთი		
თარიღი:		
მასშტაბი		
სტადია	ფურც. რ-ბა	№
მუშა პროექტი	41	არ-23