


II სართულის კარ-ფანჯრების ექსპლიკაცია
იატაკის ტიპები მ 1:200

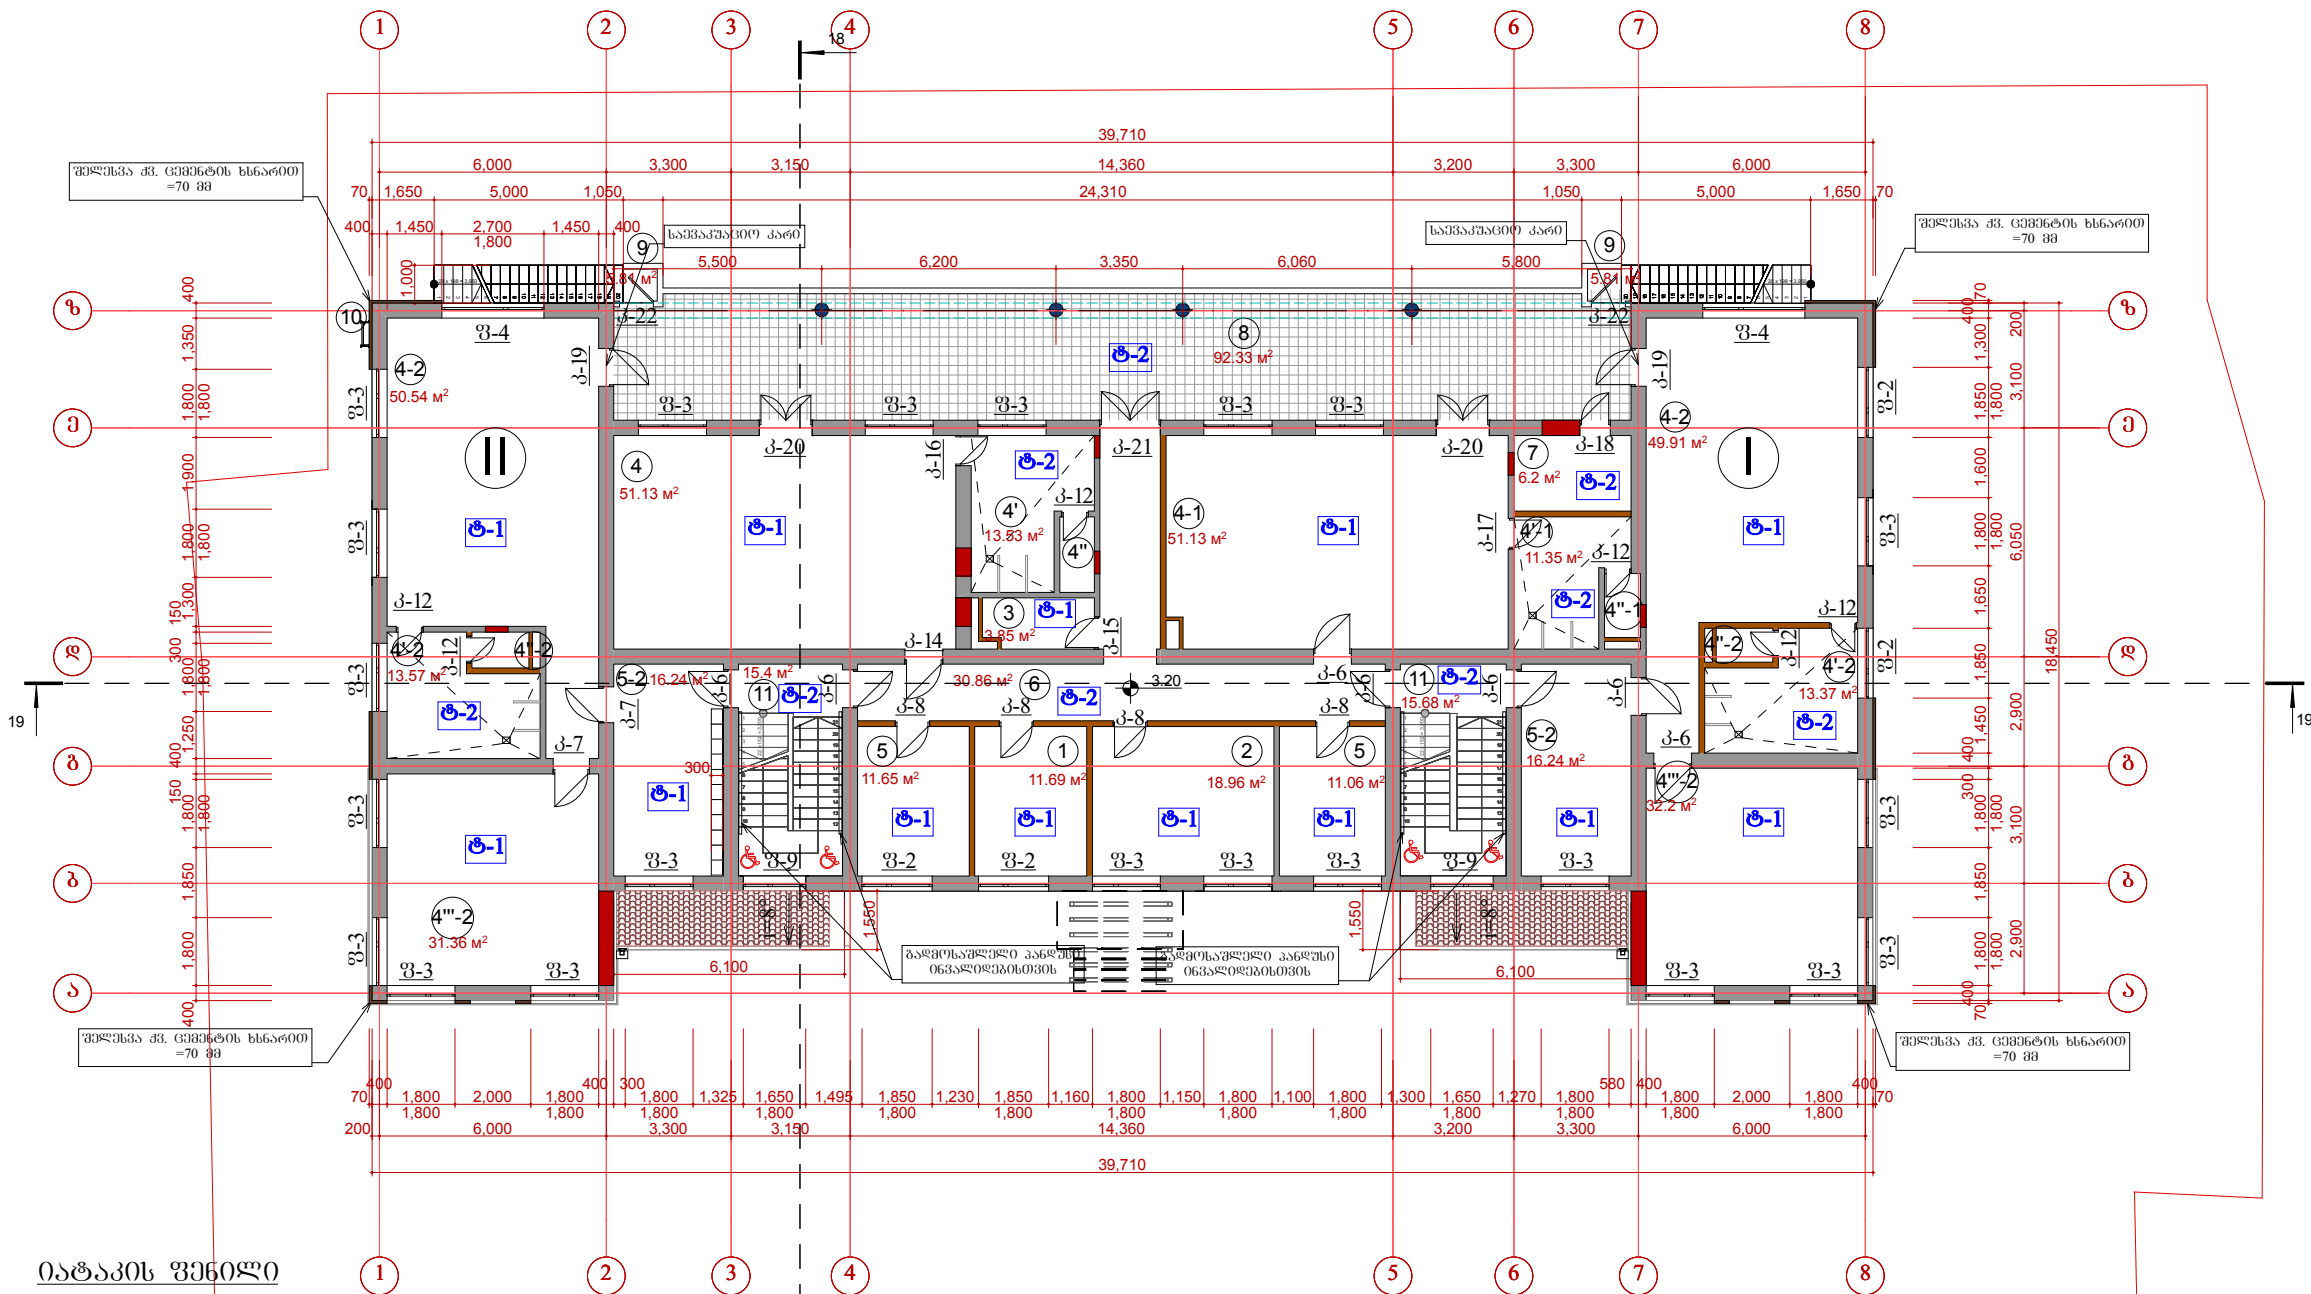

იატაკის უბნოლი

ტიპი 1

- საფარი- ლამინატი 15 მმ
- ქვ.-ცემენტის მოჭიმვა - 50 მმ
- არმირებული სინკარი - 200 მმ

ტიპი 2

- საფარი- კერამიკული ფილა - 10 მმ
- წებოცემენტი - 5 მმ
- ქვ.-ცემენტის მოჭიმვა - 50 მმ
- არმირებული სინკარი - 200 მმ

ტიპი 3

- საფარი- მოზაიკური ფილა - 10 მმ
- წებოცემენტი - 5 მმ
- ქვ.-ცემენტის მოჭიმვა - 50 მმ
- არმირებული სინკარი - 200 მმ

ფორმატი A3	თბილისი 2015	
ექსპლიკაცია		
1. ღირებულების მონაცემების კაბინეტი 11.69 მ² 2. ღირებულების კაბინეტი 18.96 მ² 3. საკონსტრუქციო 4.16 მ² 4. სათამაშო ოთახი 51.13 მ² 4'. სან.კვანძო განყოფილებისთვის 13.53 მ² 4". სან.კვანძო აღმზრდელისთვის 4-1. სათამაშო ოთახი 51.3 მ² 4'-1. სან.კვანძო განყოფილებისთვის 11.35 მ² 4"-1. სან.კვანძო აღმზრდელისთვის 4-2. სათამაშო ოთახი 50.0+50.0 მ² 4'-2. სან.კვანძო განყოფილებისთვის 13.8+13.8 მ² 4"-2. სან.კვანძო აღმზრდელისთვის 4"-2. ხაიძე ოთახი 31.36+32.2 მ² 5. ბანახელი განყოფილება და აღმზრდელისთვის 11.65 მ² 5-1. ბანახელი განყოფილება და აღმზრდელისთვის 11.0 მ² 5-2. ბანახელი განყოფილება და აღმზრდელისთვის 16.3+16.3 მ² 6. ღირებულება 30.86 მ² 7. საკონსტრუქციო 6.2 მ² 8. ტიპური 92.33 მ² 9. საკონსტრუქციო კიბე 5.81+5.81 მ² 10. სანახილე ბანახელი კიბე		
პროექტი 60მმმმ		
ამონაშენი კედელი ახალი თაბაშირ-მუხარის კედელი		
შენიშვნები:		
1. მშენებლობის დასრულების შემდეგ ოთახი ფერის 2. ღირებულების მონაცემების კაბინეტი 3. კონსტრუქციო ფილა და ლამინატი შეიძლება ხაიძე ოთახი 3. ფანჯრებს განიხილეთ ფარდა-ქაღალდები		
დამკვეთი	ქ. ბორის მუნიციპალიტეტის მერია	
შეთანხმებულია დამკვეთთან	ხელმოწერა	
პროექტის სახელწოდება:		
ქ. ბორის №12 საბავშვო ბაღის სარეაბილიტაციო პროექტი		
II სართულის კარ-ფანჯრების ექსპლიკაცია, იატაკის ტიპები		
შპს. "საქმტრი" ქ. თბილისი ჩოლოყაშვილის I კვ. II კორპუსი №7 ტ.2779410, 579904770 E-mail: kirtadze@mail.ru		
თანამდებობა	სახელი გვარი	ხელმოწერა
ღირებულება	ბ. პირთაძე	
არქიტექტ.	ბ. ჩხაიძე	
დამამუშავა	ბ. ჩხაიძე	
დამკვეთი		
თარიღი:		
მასშტაბი		
სტადია	ფურც. რ-ბა	№
მუშა პროექტი	41	არ-24