



კიბე 9-ის ესკიზი (რაოდენობა 2 ცალი)

გეგმა მ 1:50

გეტონის მოაჯირის პროფილი მ 1:25

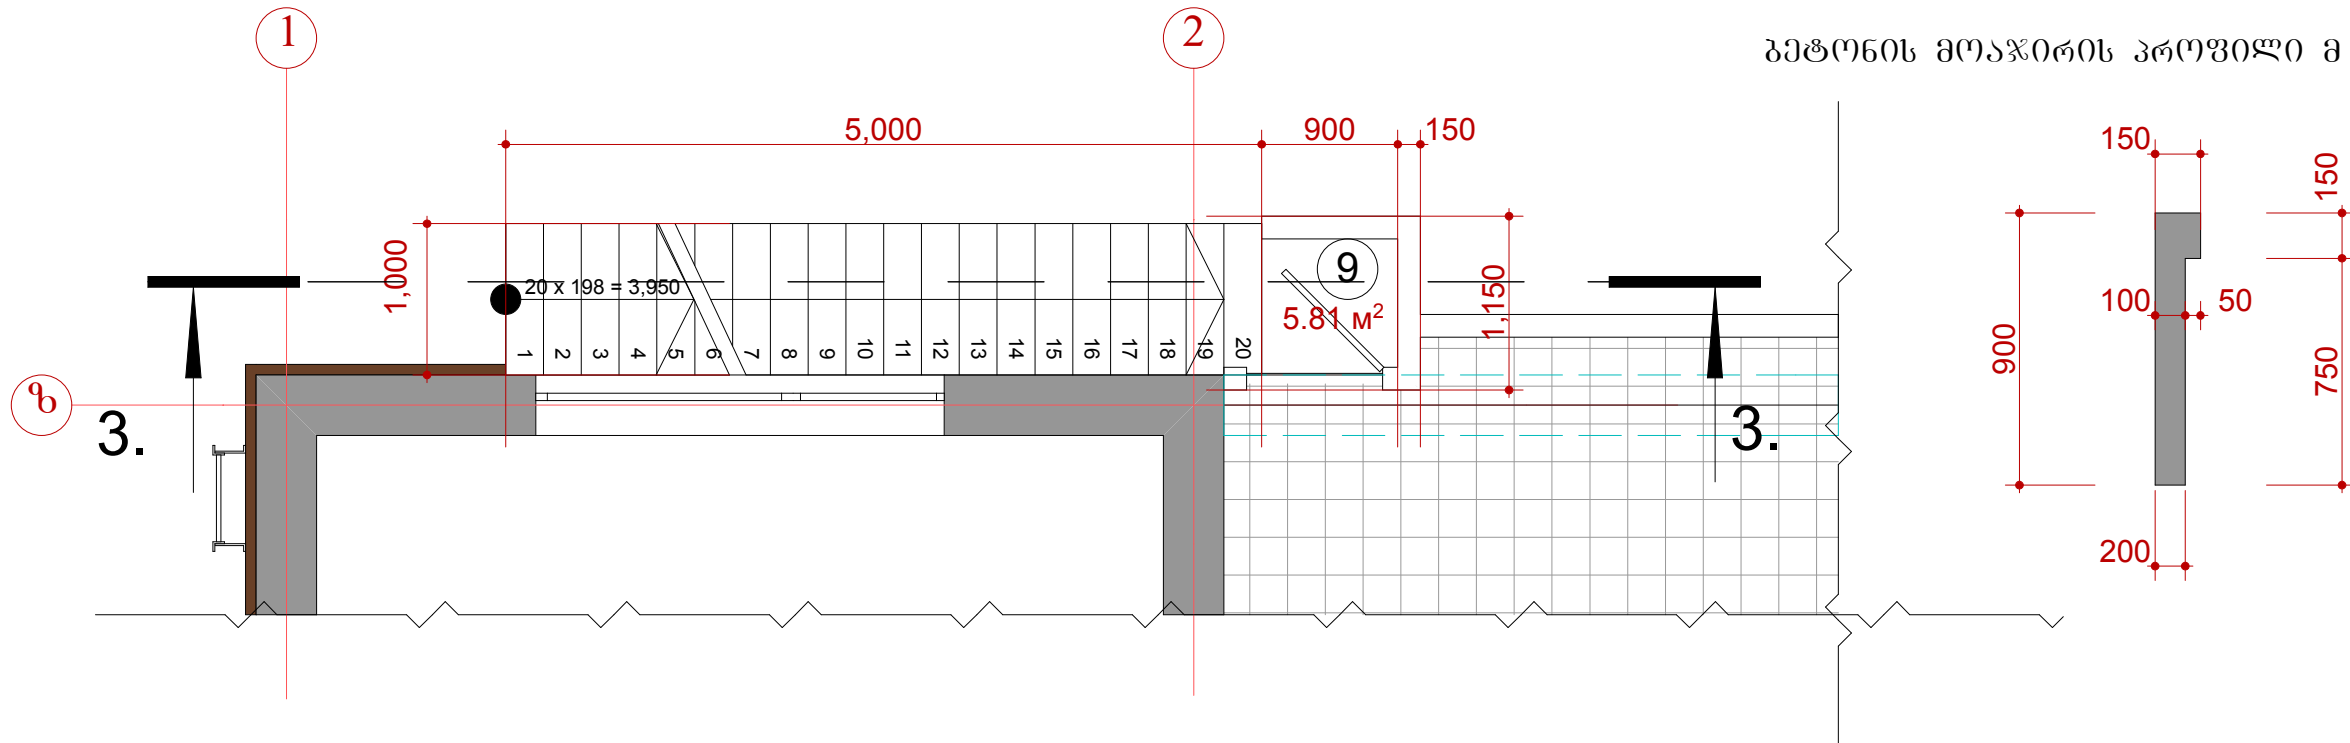

ჭრილი 3-3 მ 1:50

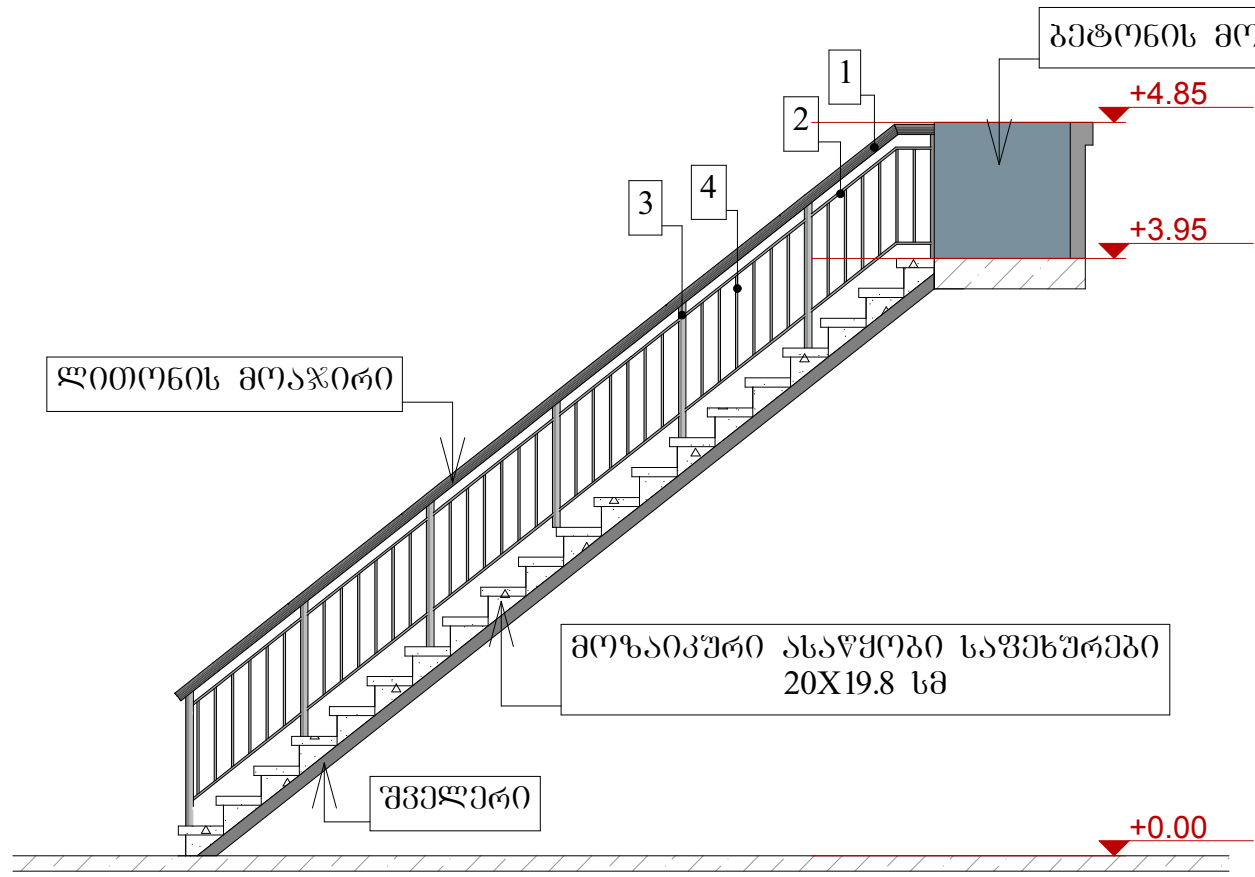

მოაჯირის სპეციფიკაცია

№	დასახელება	ზომა მმ	სიგრძე მმ	რაოდენობა ც.
1.	მილ-კვადრები	50X30	6350	1
2.	მილ-კვადრები	40X20	6300	2
3.	მილ-კვადრები	40X40	900	7
4.	მილ-კვადრები	30X20	610	36

ფორმატი A3	თბილისი 2015																												
ექსპლიკაცია																													
პირობითი ნიშნები																													
შენიშვნები:																													
დამკვეთი	ქპორის მუნიციპალიტეტის მერია																												
შეთანხმებულია დამკვეთთან	ხელმოწერა																												
პროექტის სახელწოდება:																													
ქ. გორის №12 საბავშვო ბაღის სარეაბილიტაციო პროექტი																													
კიბე 9-ის ესკიზი (რაოდენობა 2 ცალი)																													
შპს. "საქმტრი" ქ.თბილისი ჩოლოყაშვილის I კვ. II კორპუსი. №7 ტ.2779410, 579904770 E-mail: kirtadze@mail.ru <table><tr><td>თანამდებობა</td><td>სახელი გვარი</td><td>ხელმოწერა</td></tr><tr><td>დირექტორი</td><td>ბ. პირთაძე</td><td></td></tr><tr><td>არქიტექტ.</td><td>მ. ჩხაიძე</td><td></td></tr><tr><td>დამამუშავა</td><td>მ. ჩხაიძე</td><td></td></tr><tr><td>დამკვეთი</td><td></td><td></td></tr><tr><td>თარიღი:</td><td colspan="2"></td></tr><tr><td>მასშტაბი</td><td colspan="2"></td></tr><tr><td>სტადია</td><td>ფურც. რ-ბა</td><td>№</td></tr><tr><td>მუშა პროექტი</td><td>41</td><td>არ-30</td></tr></table>			თანამდებობა	სახელი გვარი	ხელმოწერა	დირექტორი	ბ. პირთაძე		არქიტექტ.	მ. ჩხაიძე		დამამუშავა	მ. ჩხაიძე		დამკვეთი			თარიღი:			მასშტაბი			სტადია	ფურც. რ-ბა	№	მუშა პროექტი	41	არ-30
თანამდებობა	სახელი გვარი	ხელმოწერა																											
დირექტორი	ბ. პირთაძე																												
არქიტექტ.	მ. ჩხაიძე																												
დამამუშავა	მ. ჩხაიძე																												
დამკვეთი																													
თარიღი:																													
მასშტაბი																													
სტადია	ფურც. რ-ბა	№																											
მუშა პროექტი	41	არ-30																											