ეზოს კეთილმოწყობის გეგმა მ 1:200

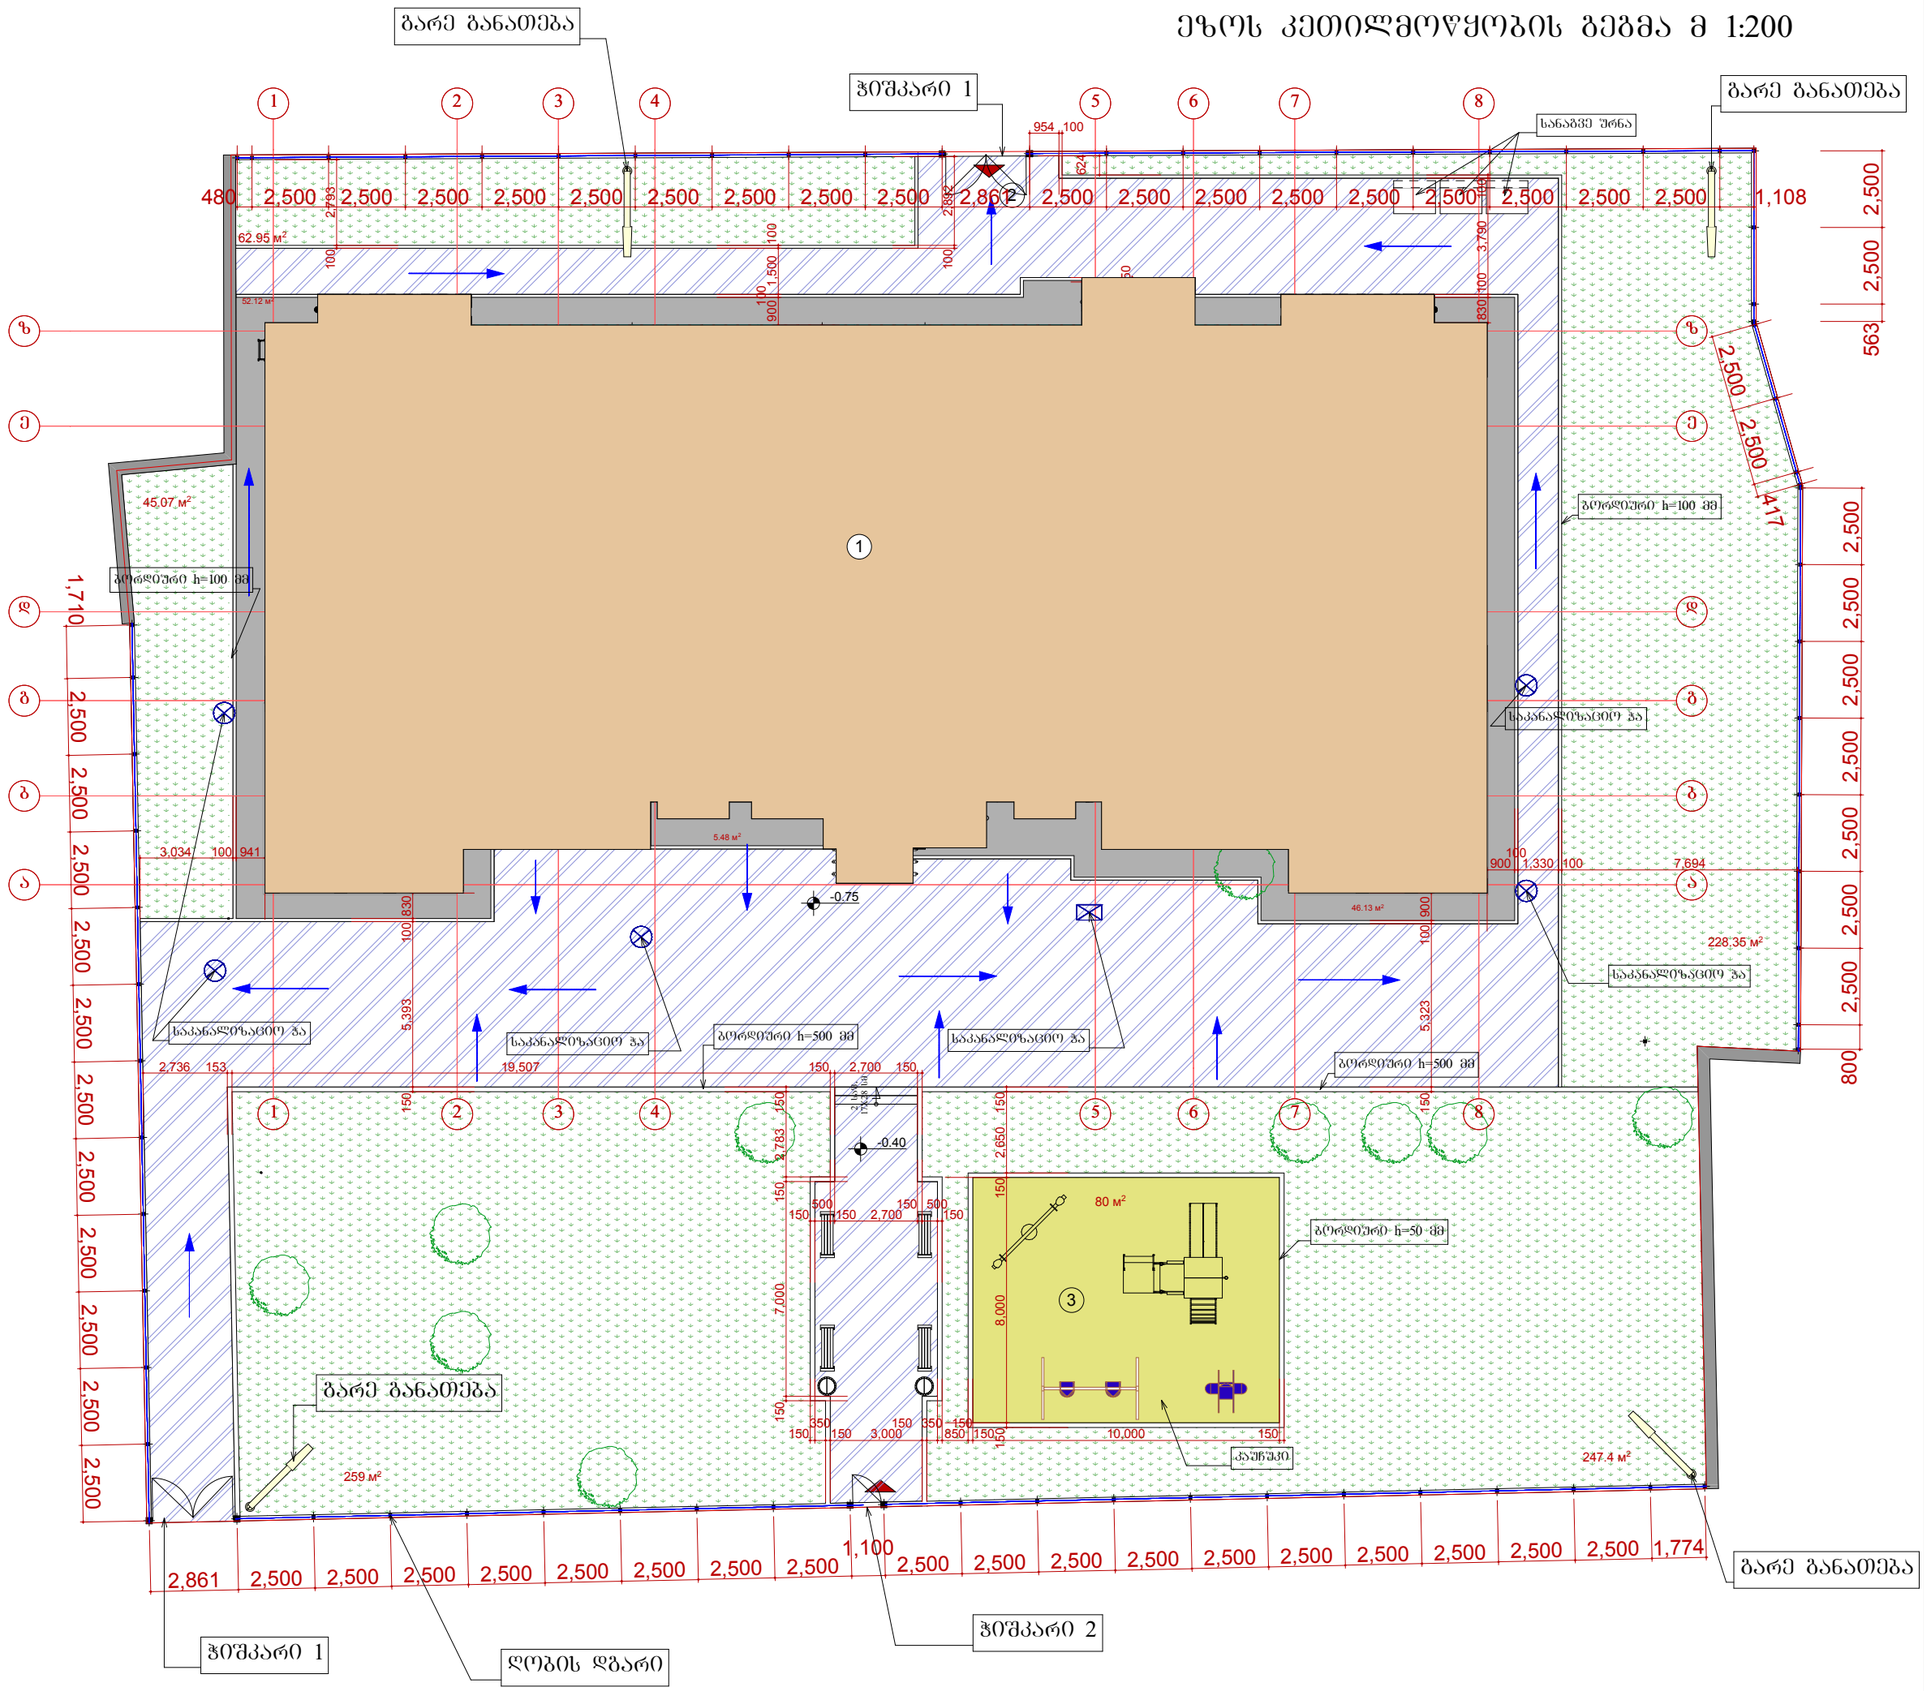

ფორმატი A3	თბილისი 2015

ექსპლიკაცია

1. საპროექტო შენობა
1. სამეურნეო ეზო
2. სამამაშო მოედანი 80.0 მ²
3. ბრუშატკა 522.3 მ²
4. წყალსარინელი 98.3 მ²

პირობითი ნიშნები

- არსებული ხე
- საკანალიზაციო ჭა
- არსებული გამწვანება
- ასფალტის საფარი
- კაუჩუკის საფარი
- შემონაკირწყლი
- ზედაპირული წყლის მიმართულება
- ლითონის ღობე

შენიშვნები:

1. ბრუშატკა მოეწყოს ქვიშის შენაზე
2. არსებული გამწვანების ფართი 840.2 მ²
3. ღობის დგარის რაოდენობა 71 ცალი

დამკვეთი	ქ.ბორის მუნიციპალიტეტის მერია
შეთანხმებულია დამკვეთთან	ხელმოწერა

პროექტის სახელწოდება:

ქ. ბორის №12 საბავშვო ბაღის სარეაბილიტაციო პროექტი

ეზოს კეთილმოწყობის გეგმა

შპს. "სპექტრი"

ქ.თბილისი

ჩოლოყაშვილის I კვ. II კორპ. №7

ტ.2779410, 579904770 E-mail: kirtadze@mail.ru

თანამდებობა	სახელი გვარი	ხელმოწერა
დირექტორი	ბ. კირთაძე	
არქიტექტ.	ე. ჩხაიძე	
დაამუშავა	ე. ჩხაიძე	
დამკვეთი		
თარიღი:		
მასშტაბი		
სტადია	შურც. რ-ბა	№
მუშა პროექტი	41	არ-34