


კაუჩუკის საფარიანი მოედნის მოწყობა-მონტაჟი

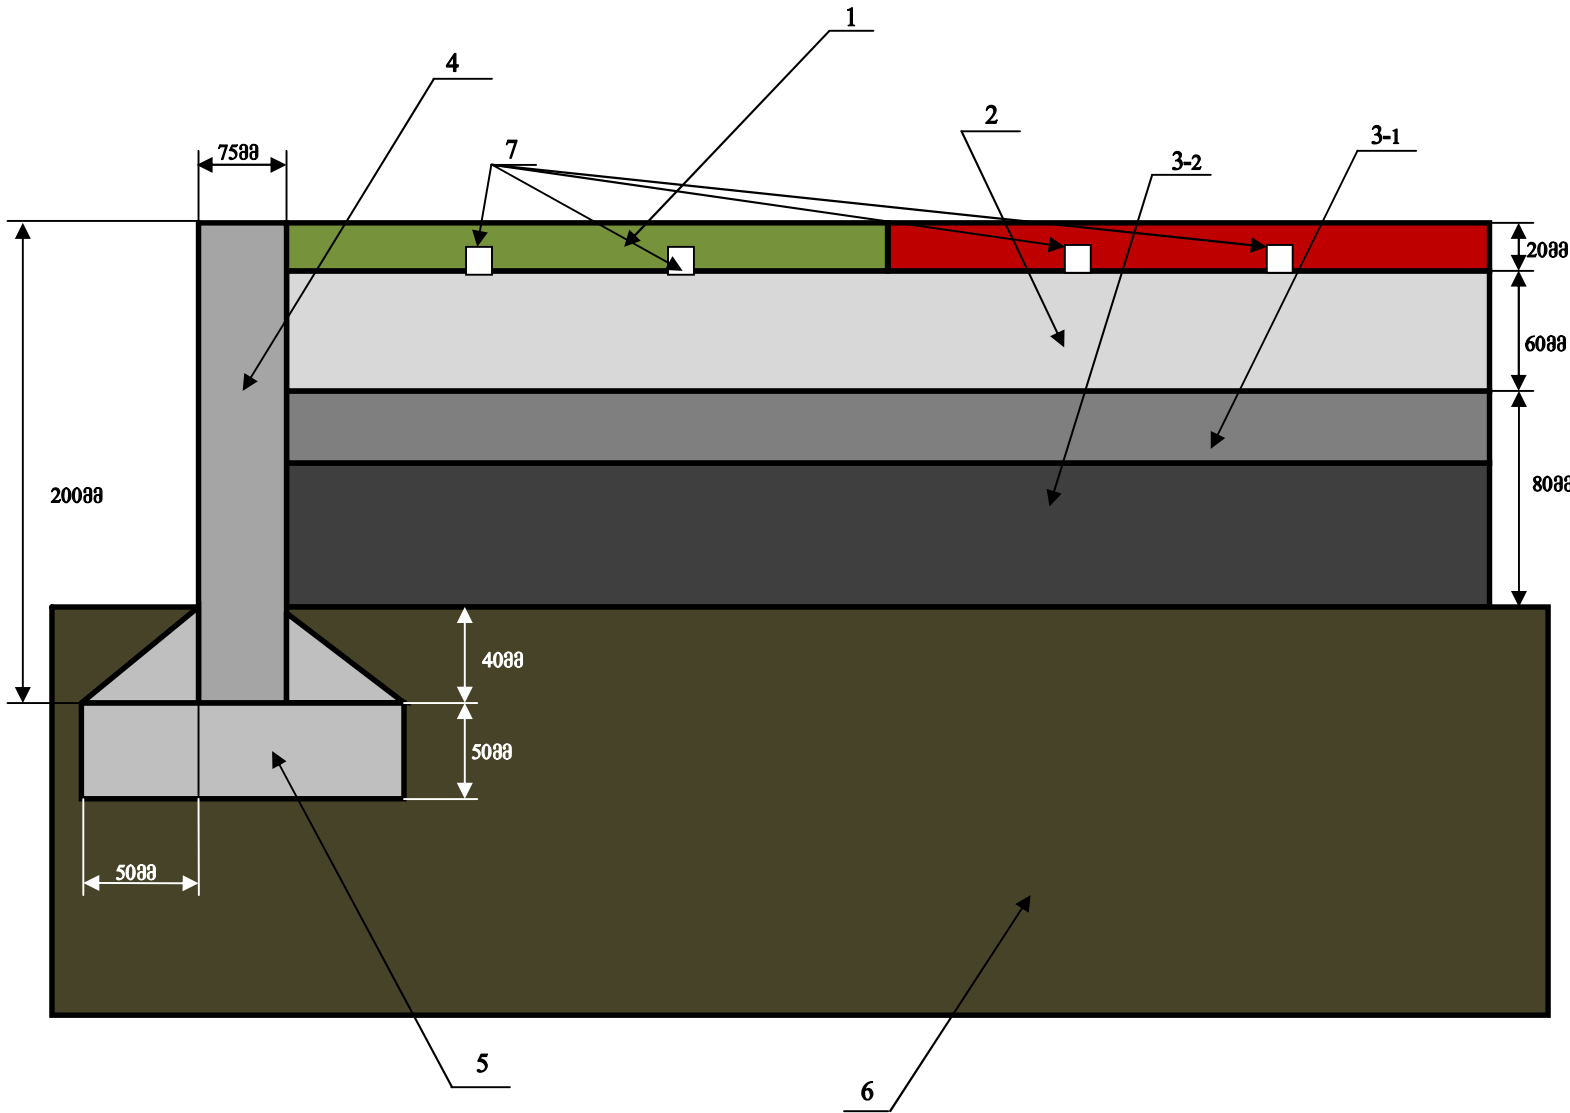

- 1 – კაუჩუკის საფარი სისქით 20მმ.(ფერი წითელი და მწვანე)
- 2 – ბეტონის მოჭიმვა MIN. 8200
- 3-1 – ღორღი ფრაქციით 05-16 მმ.
- 3-2 – ღორღი ფრაქციით 24-40 მმ.
- 4 – ბეტონის ბორდიური (MIN.0,2X0,075მ)
- 5 – ბორდიურის მოსაწყობად ბეტონის საფუძველი MIN. 8200
- 6 – გრუნტი
- 7 – სადრენაჟე არხები, ზომა 20X2მმ.

მონტაჟიდან გამომდინარე დასაშვებია ცდომილება + – 5%

ფორმატი A3	თბილისი 2015	
ემსკლიპაცია		
პირობითი ნიშნები		
შენიშვნები:		
დამკვეთი	ქ.ბორის მუნიციპალიტეტის მერია	
შეთანხმებულია დამკვეთთან	ხელმოწერა	
პროექტის სახელწოდება:		
ქ. ბორის №12 საბაგვპო ბაღის სარეაბილიტაციო პროექტი		
კაუჩუკის საფარიანი მოედნის მოწყობა-მონტაჟი		
შპს. "სპექტრი" ქ.თბილისი ჩოლოყაშვილის I კვ. II კორპ. №7 ტ.2779410, 579904770 E-mail: kirtadze@mail.ru		
თანამდებობა	სახელი გვარი	ხელმოწერა
დირექტორი	ბ. კირთაძე	
არქიტექტ.	მ. ჩხაიძე	
დაამუშავა	მ. ჩხაიძე	
დამკვეთი		
თარიღი:		
მასშტაბი		
სტადია	ფურც. რ-ბა	№
მუშა პროექტი	41	არ-36