


1 სართულის ოთახებში სანათების განლაგების გეგმა

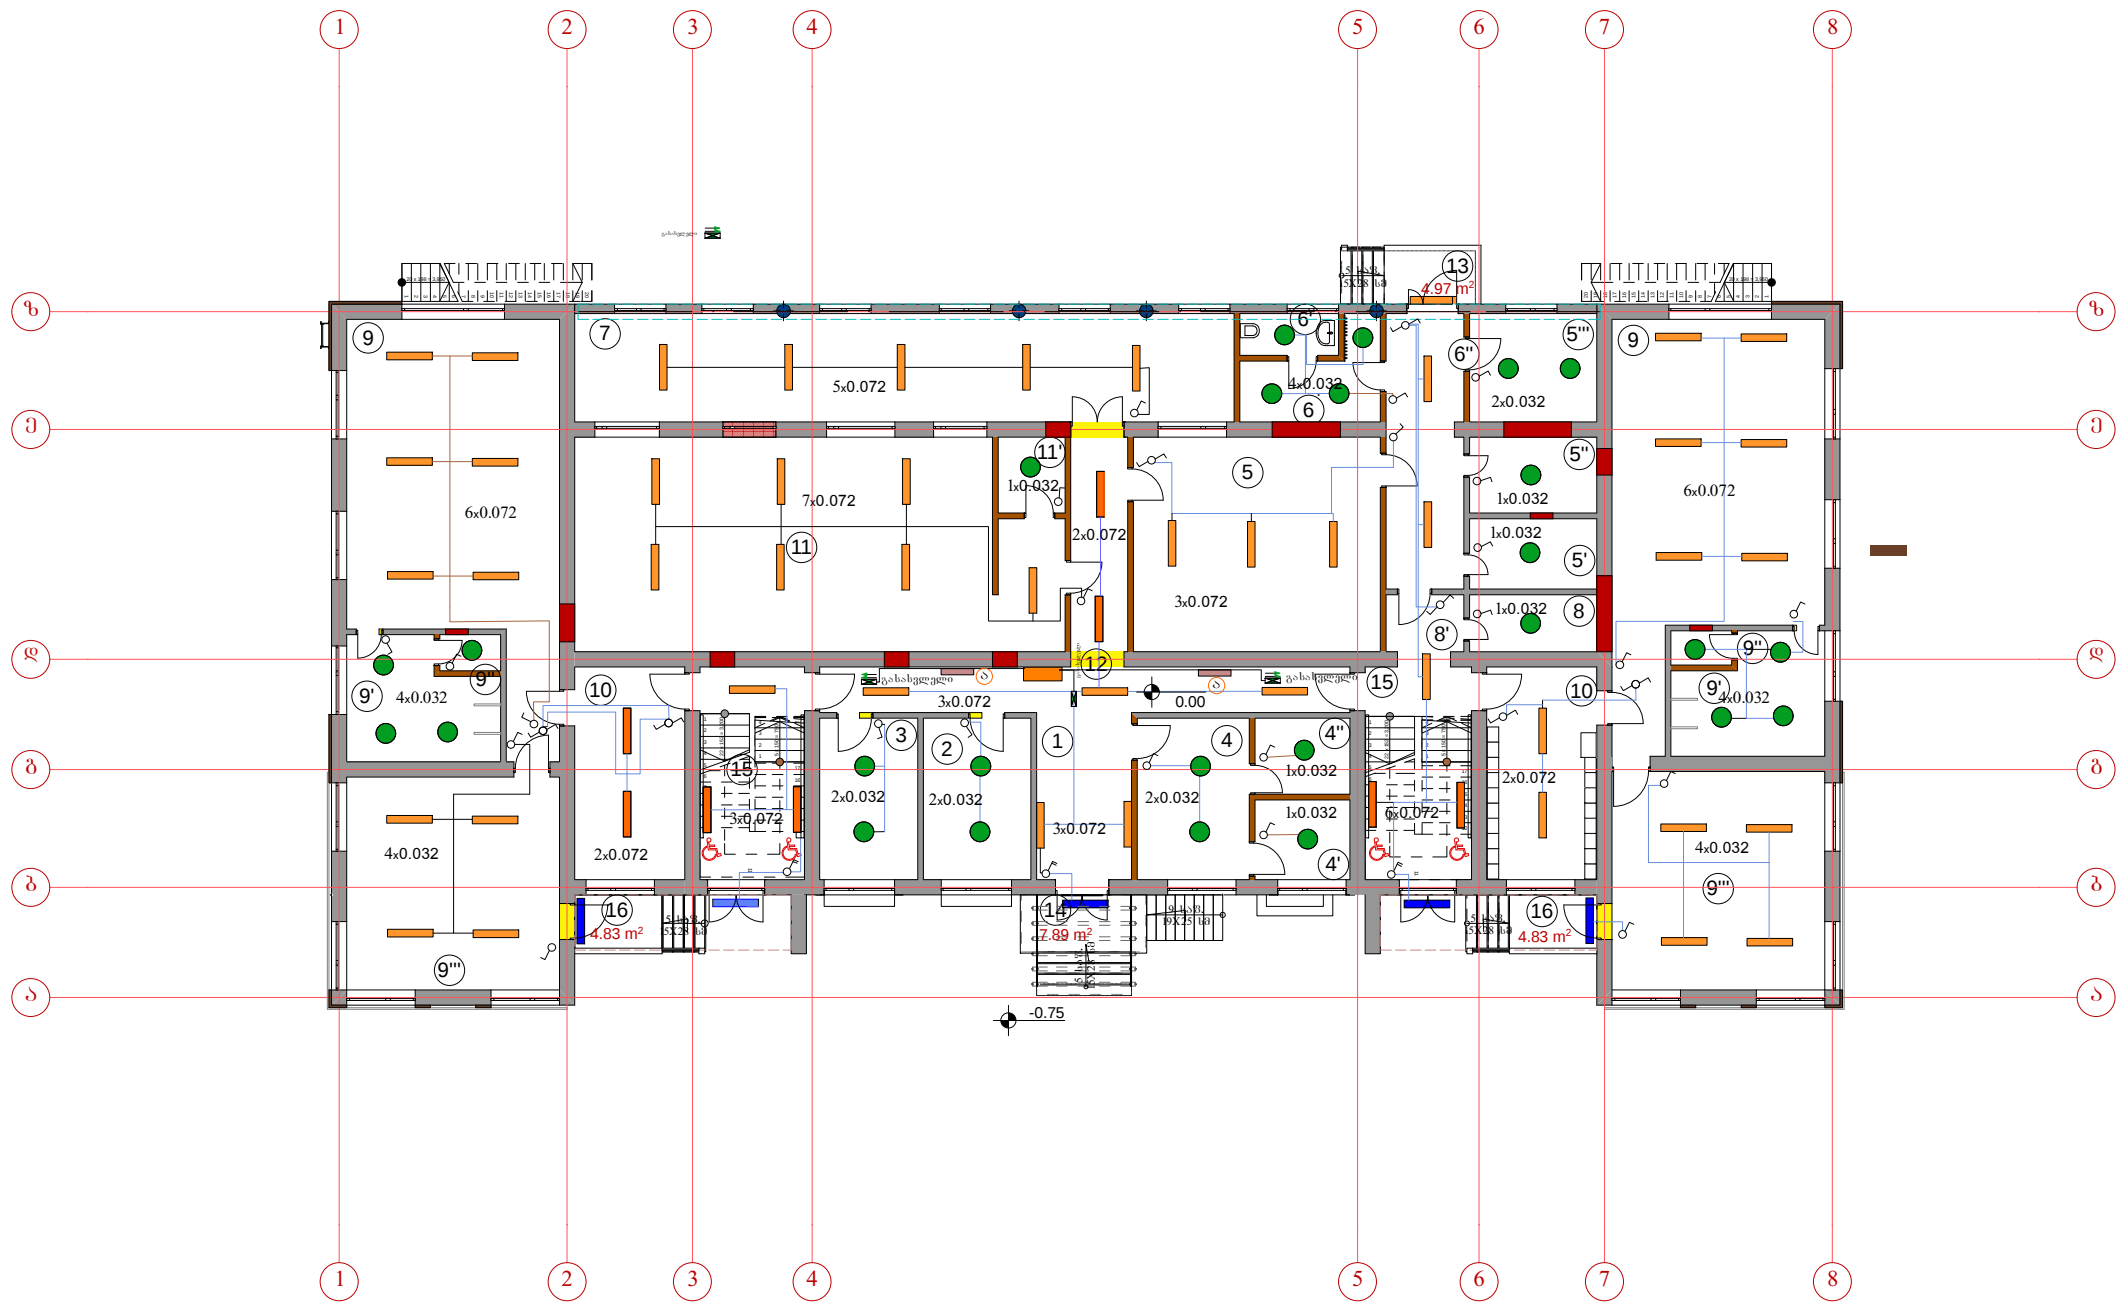

შენიშვნა:

- 1. სანათების შეერთებისთვის გამოიყენება 3X1.5მმ.კვ კვეთის ორმაგი იზოლაციის კაბელი სპილენძის ძარღვებით.
- 2.კაბელები უნდა იქნეს ჩადებული გოფრირებულ მილში და მიმაგრებული იქნეს ჭერზე. ვერტიკალურად ჩამოშვებული კაბელები აგრეთვე გოფრირებულ შლანგში და ჩაიდოს წინასწარ გაკეთებულ შტრობში.
- 3. კაბელები უნდა იქნეს გაყვანილი კარებისა და ფანჯრების ღიობებიდან 30 სმ არეში.

- 4.კიბეების უჯრედებში და გარეთა კიბეებზე არსებული სანათები უნდა იქნეს მიმაგრებული გვერდებზე და კარების მაღლა 30 სმ.
- 5. ჩამრთველები უნდა დამონტაჟდეს 180 სმ სიმაღლეზე იატაკიდან.
- 6.ავარიული განათებისათვის გამოიყენება დასატენი სანათი, კედელზე ჩამოსაკიდი.

ფორმატი	თბილისი 2015	
	A3	
ექსპლიკაცია		
1. მთავარი შესასვლელი 11.0 მ² 2. ფსიქოლოგის და ლოგოპედის კაბინები 12.0 მ² 3. მეთოდისტის და უფროსი აღმზრდელის კაბე. 10.97 მ² 4. ექიმის ოთახი 12.54 მ² 4'. ობოლტორი 5.25 მ² 4". საღებავთბინი (ოთახი 4.96 მ² 5. სამზარეულო 36.73 მ² 5'. ცივად შესანახი პროდუქტის სათავსო 6.2 მ² 5". გოტნეშის შესანახი სათავსო 6.7 მ² 5". შშრალად შესანახი პროდუქტის სათავსო 9.55 მ² 6. მუშახუბე პერსონალის ოთახი 10.55 მ² 6'. მუშახუბე პერსონალის სანკვანძი 6". ღებრვანი "1" 14.76 მ² 7. სანაღილო ბავშვებისათვის 49.48 მ² 8. სამრეცხაო 5.0 მ² 8'. ღებრვანი "2" 3.14 მ² 9. სათამაშო ოთახი 50.54+49.88 მ² 9'. სანკვანძი ბავშვებისათვის 13.57+13.37 მ² 9". სანკვანძი აღმზრდელისთვის 9". საძილე ოთახი 31.36+32.2 მ² 10. ბასახლევი ბავშვებისა და აღმზრდელისათვის 16.24+16.24 მ² 11. ღარბანი 72.94 მ² 11'. ოცვინტარის შესანახი სათავსო 12. ღებრვანი "3" 25.79 მ² 13. სამეურნეო კიბის უჯრედი 5.97 მ² 14. მთ. შესასვლელის კიბის უჯრედი 7.89 მ² 15. კიბის უჯრედი 15.4+15.68 მ² 16. სანკვანძი (ოთახი) კიბის უჯრედი 4.83+4.83 მ² 17. სამეურნეო უბო 18. სათამაშო მებრედი		
პირობითი ნიშნები		
სანათი MX578		
სანათი MX560 Y28		
♂ ჩამრთველი ერთკლავიანი		
♂ ჩამრთველი ორკლავიანი		
♂ ჩამრთველი რევერსული		
ღამკვეთი	ქ.ტორის მუნიციპალიტეტის მერია	
შეთანხმებულია ღამკვეთთან	ხელმოწერა	
პროექტის სახელწოდება:		
ქ. ტორის №12 საბავშვო ბაღის სარეაბილიტაციო პროექტი		
1 სართულის ოთახებში სანათების განლაგების გეგმა		
შპს. "საქმტრი" ქ.თბილისი ჩოლოყაშვილის I კვ. II კორპ. №7 ტ.2779410, 579904770 E-mail: kirtadze@mail.ru		
თანამდებობა	სახელი გვარი	ხელმოწერა
ღირეშტორი	ბ. პირთაძე	
დაამუშავა	თანდილაშვილი	
ღამკვეთი		
თარიღი:		
მასშტაბი		
სტადია	ფურც. რ-ბა	№
მუშა პროექტი	--15	ე--6