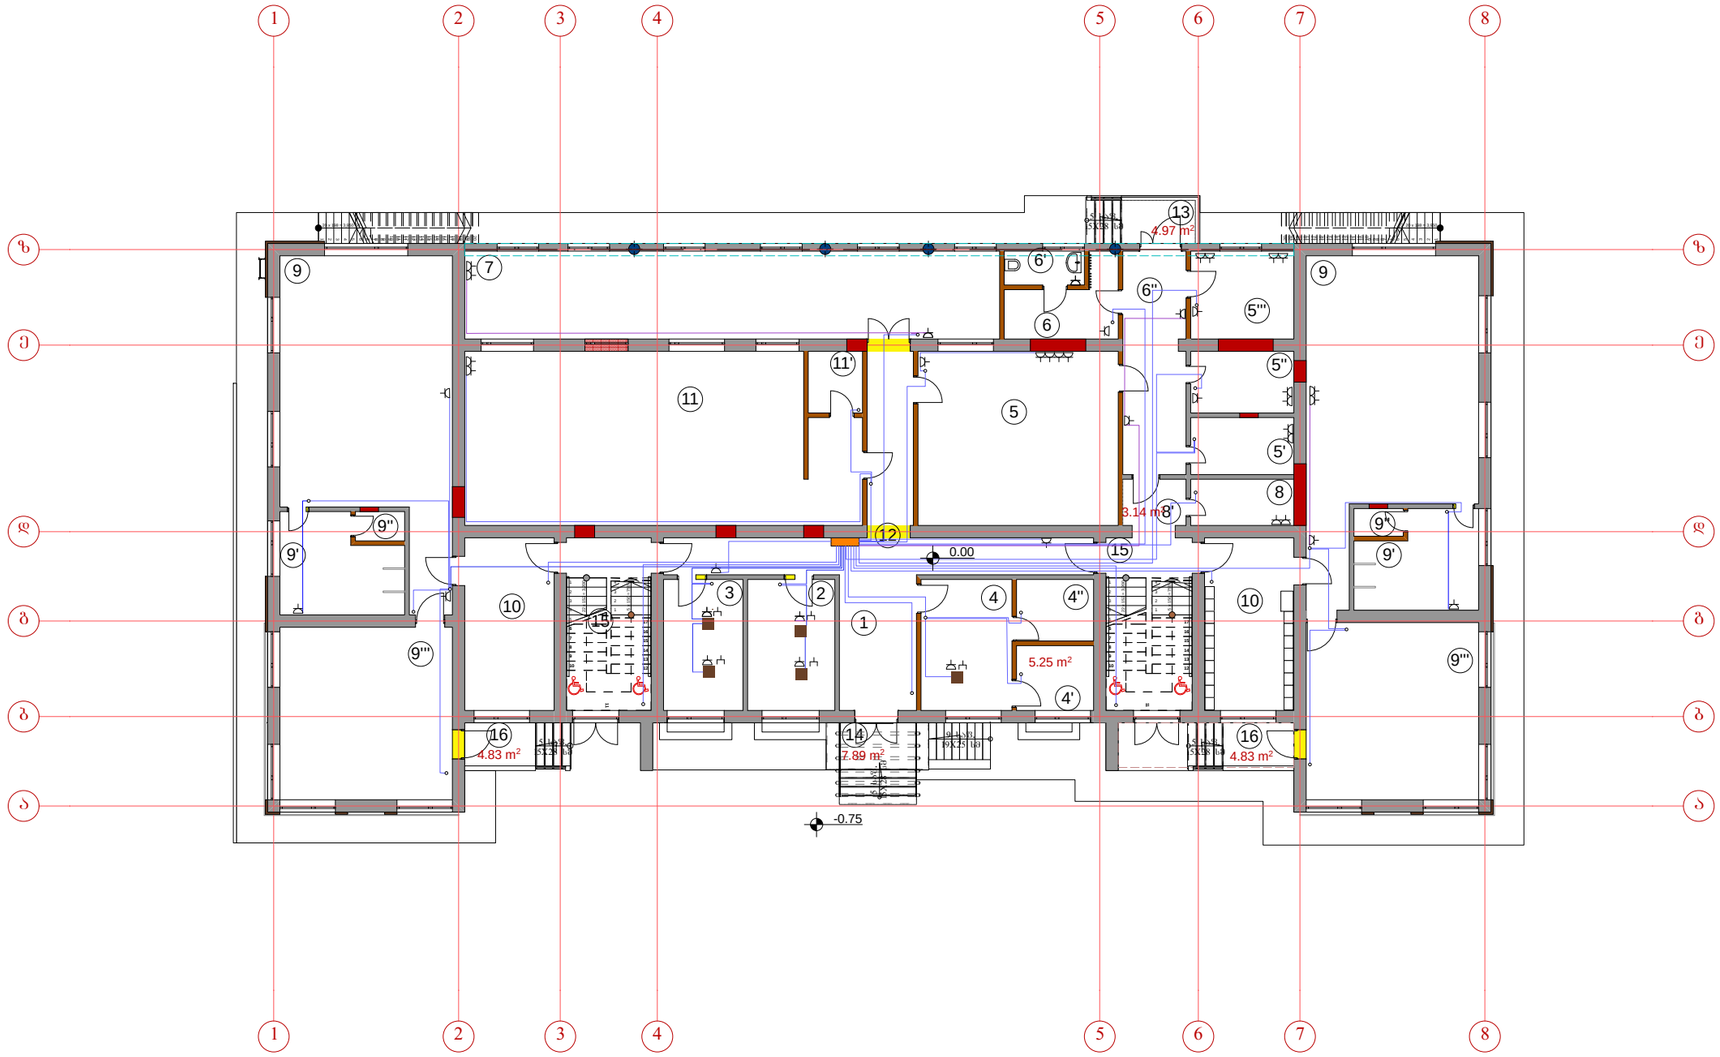

ფორმატი A3	თბილისი 2015	

ექსპლიკაცია

1. მთავარი შესასვლელი 11.0 მ²
2. ფსიქოლოგის და ლოგოპედის კაბინეტი 12.0 მ²
3. მეთოდისტის და უფროსი აღმზრდელის კაბ. 10.97 მ²
4. ექიმის ოთახი 12.54 მ²
4'. იზოლატორი 5.25 მ²
4''. სადეზინფექციო ოთახი 4.96 მ²
5. სამზარეულო 36.73 მ²
5'. ცივად შესანახი პროდუქტის სათავსო 6.2 მ²
5''. გოსტნეულის შესანახი სათავსო 6.7 მ²
5'''. მშრალად შესანახი პროდუქტის სათავსო 9.55 მ²
6. მომსახურე პერსონალის ოთახი 10.55 მ²
6'. მომსახურე პერსონალის სან.კვანძი
6''. დერეფანი "1" 14.76 მ²
7. სასადილო ბავშვებისათვის 49.48 მ²
8. საშრეცხაო 5.0 მ²
8'. დერეფანი "2" 3.14 მ²
9. სათამაშო ოთახი 50.54+49.88 მ²
9'. სან.კვანძი ბავშვებისათვის 13.57+13.37 მ²
9''. სან.კვანძი აღმზრდელისთვის
9'''. საძინე ოთახი 31.36+32.2 მ²
10. გასახდელი ბავშვებისა და აღმზრდელისათვის 16.24+16.24 მ²
11. დარბაზი 72.94 მ²
11'. ინვენტარის შესანახი სათავსო
12. დერეფანი "3" 25.79 მ²
13. სამეურნეო კიბის უჯრედი 5.97 მ²
14. მე0. შესასვლელის კიბის უჯრედი 7.89 მ²
15. კიბის უჯრედი 15.4+15.68 მ²
16. საევაკუაციო კიბის უჯრედი 4.83+4.83 მ²
17. სამეურნეო ეზო
18. სათამაშო მოედანი

პიროგითი ნიშნები

- ბოდენტანკი 8 პოზიციით.
- სამკონტაქტიანი როზეტი
- კომპიუტერის RJ45 როზეტი
- ელექტრო ფარი
- გამანაწილებელი ბოქსი
- კაბელი 3x2.5მმ.კვ

დამკვეთი	ქ.ბორის მუნიციპალიტეტის მერია
შეთანხმებულია დამკვეთთან	ხელმოწერა

პროექტის სახელწოდება:

ქ. ბორის №12 საბავშვო ბაღის სარეაბილიტაციო პროექტი

1 სართულის ოთახებში და კორიდორებში როზეტებისა და გამანწილებელი ბოქსების განაწილების გეგმა

შპს. "სპექტრი"

ქ.თბილისი

ჩოლოყაშვილის I კვ. II კორპ. №7

ტ.2779410, 579904770 E-mail: kirtadze@mail.ru

თანამდებობა	სახელი გვარი	ხელმოწერა
დირექტორი	ბ. კირთაძე	
დაამუშავა	თანდილაშვილი	
დამკვეთი		
თარიღი:		
მასშტაბი		
სტადია	ფურც. რ-ბა	№
მუშა პროექტი	-- 15	ე---7