
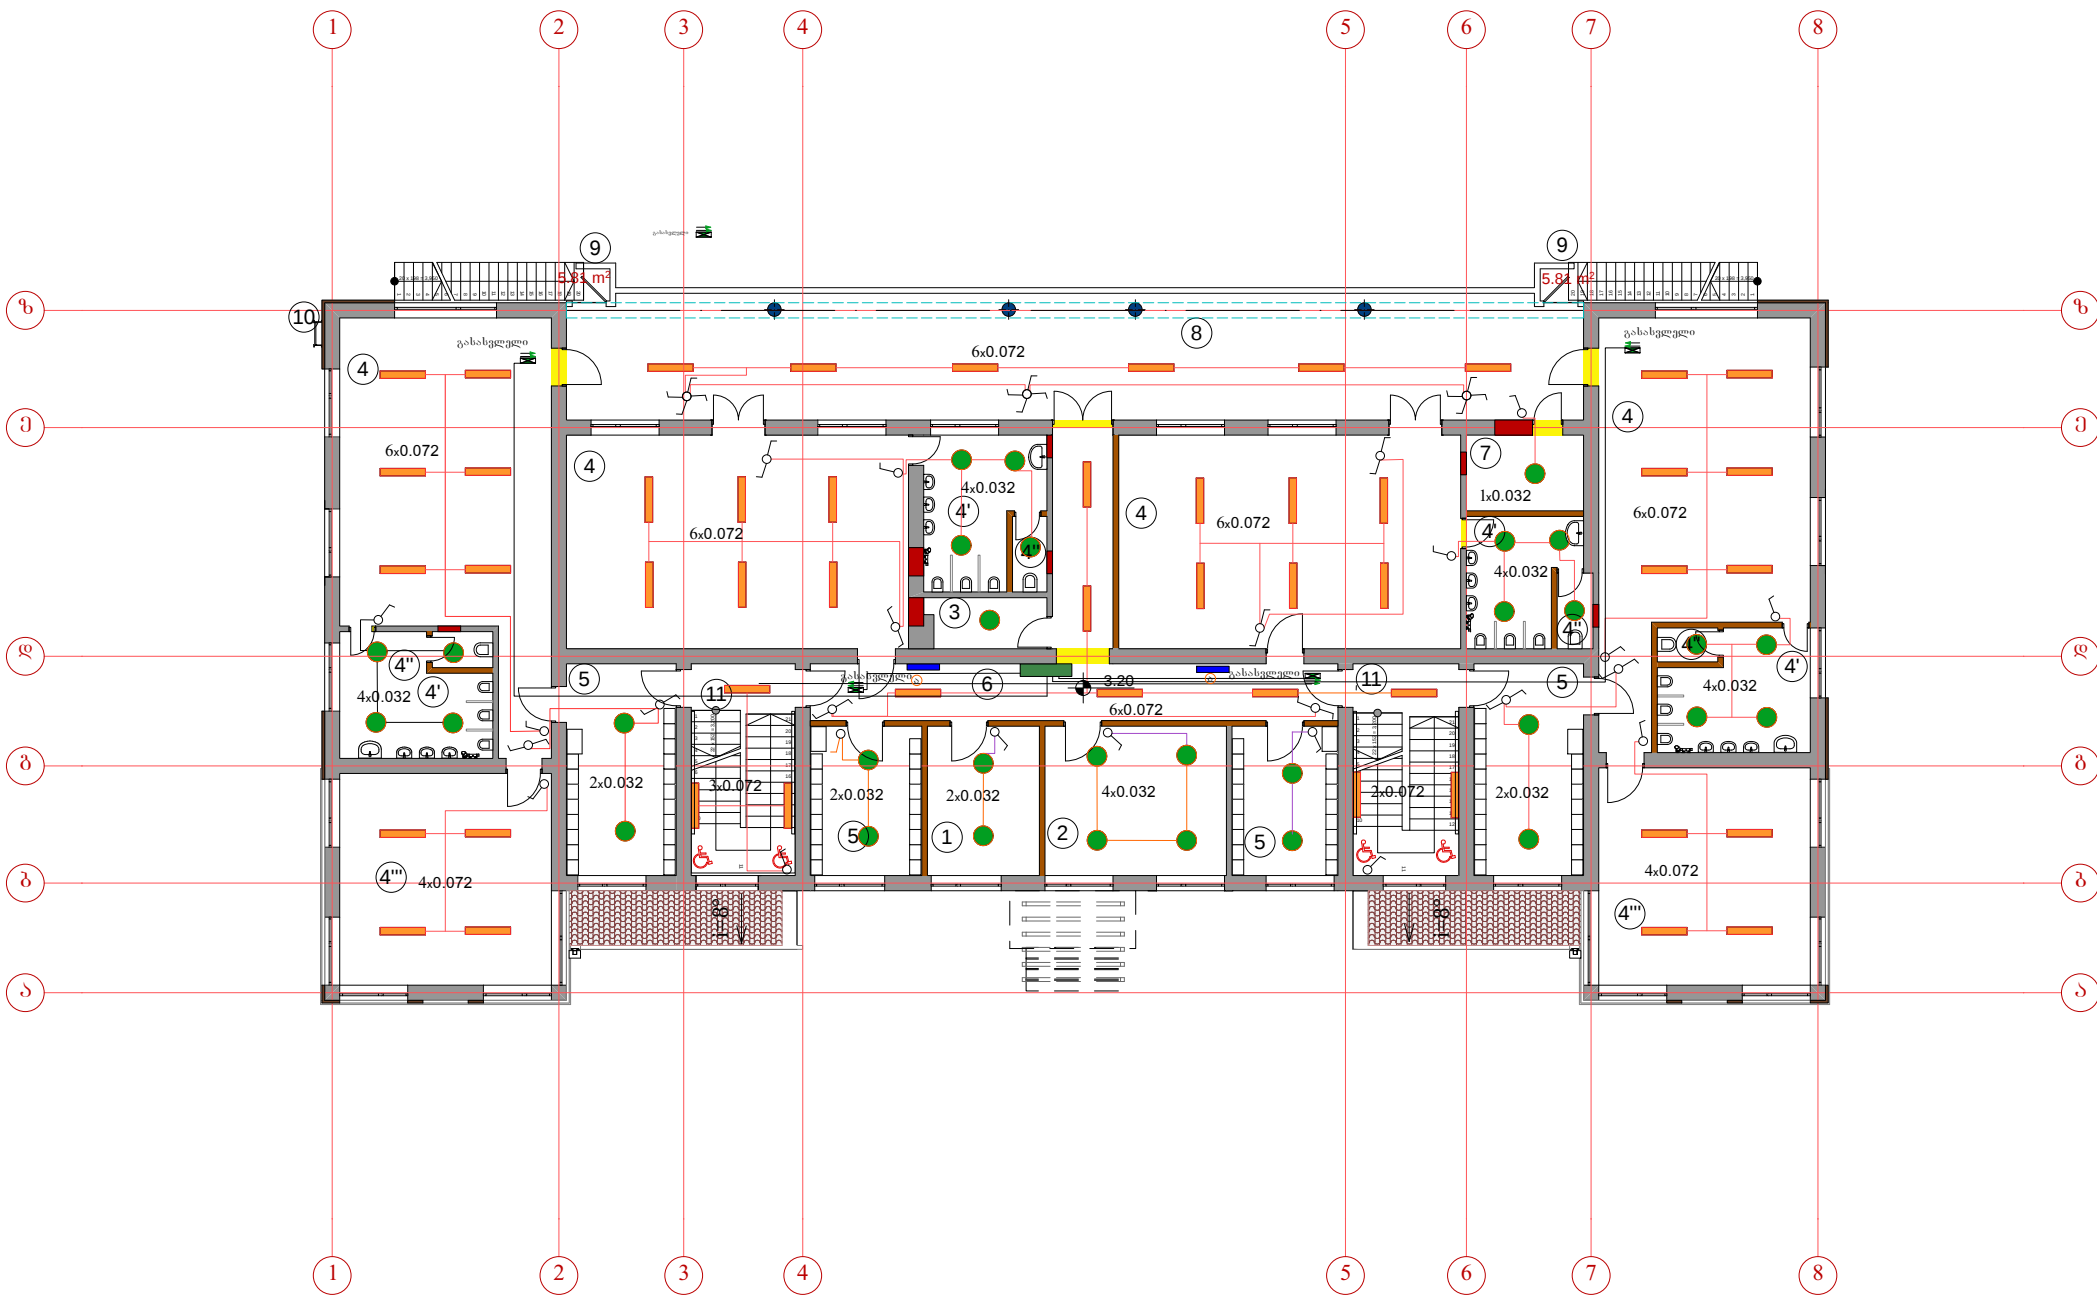


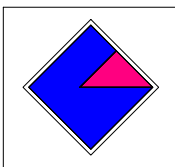

შენიშვნა:

1. ელქსელის მოსაწყობად გამოიყენება 3X1.5მმ.კვ კვეთის ორმაგი იზოლაციის კაბელი სპილენძის ძარღვებით.
3. კაბელები უნდა იქნეს გაყვანილი გოფრირებულ მილში და მიმაგრებული იქნეს ჭერზე. ვერტიკალურად ჩამოშვებული კაბელები აგრეთვე გოფრირებულ მილში და ჩაიდოს წინასწარ გაკეთებულ შტრობში.
4. კაბელები უნდა იქნეს გაყვანილი კარებისა და ფანჯრების ღიობებიდან 30 სმ არეში.

6. ჩამრთველები უნდა დამონტაჟდეს 180 სმ სიმაღლეზე იატაკიდან.
7. ავარიული განათებისათვის გამოყენებულია კედელზე მისამაგრებელი. დასატენი სანათი,

ფორმატი A3	თბილისი 2015	
მესპლიკაცია		
1. ღირებულების მოკლედის კაპიტალი 11.69 მ² 2. ღირებულების კაპიტალი 18.96 მ² 3. საკაპიტალი 4.16 მ² 4. სათამაშო ოთახი 50.54+51.13+51.13+49.9 მ² 4'. საკაპიტალი ბავშვებისათვის 13.57+13.53+11.35+13.37 მ² 4". საკაპიტალი აღმზრდელისთვის 4''' საკაპიტალი ოთახი 31.36+32.2 მ² 5. ბასისფული ბავშვებისა და აღმზრდელისათვის 16.24 +11.65+11.06+16.24 მ² 6. ღირებულება 30.86 მ² 7. ელემენტოვარისა და სერვისის ოთახი 6.2 მ² 8. ტერასა 92.33 მ² 9. სამუშაოვანი კიბე 5.81+5.81 მ² 10. სახურავზე ასასვლელი კიბე		
		
პრობოიტი ნიშნები		
 ნამრთველი ერთკლავიანი  ნამრთველი რევერსული  ნამრთველი რევერსული სამი ან მეტი ადგილიდან  სანათი ლუმინოფორული 2x0.036  სანათი  ლუმინოფორული  გასასვლელის მანქანები  ავარიული განათება		
შენიშვნები:		
დამკვეთი	ქ.ბორის მუნიციპალიტეტის მერია	
შთანხმებულია დამკვეთთან	ხელმოწერა	
პროექტის სახელწოდება:		
ქ. ბორის №12 საბავშვო ბაღის სარეაბილიტაციო პროექტი		
მე-2 სართულის განათების ელსქემა		
 შპს. "საქმტრი" ქ.თბილისი ჩოლოყაშვილის I კვ. II კორპ.პ. №7 ტ.2779410, 579904770 <u>E-mail: kirtadze@mail.ru</u>		
თანამდებობა	სახელი გვარი	ხელმოწერა
ღირებუტორი	ბ. პირთაძე	
დაამუშავა	თანდილაშვილი	
დამკვეთი		
თარიღი:		
მასშტაბი		
სტადია	ფურც. რ-ბა	№
მუშა პროექტი	-- 15	ე---9