


მე-2 სართულის სახანძრო უსაფრთხოების დეტექტორები

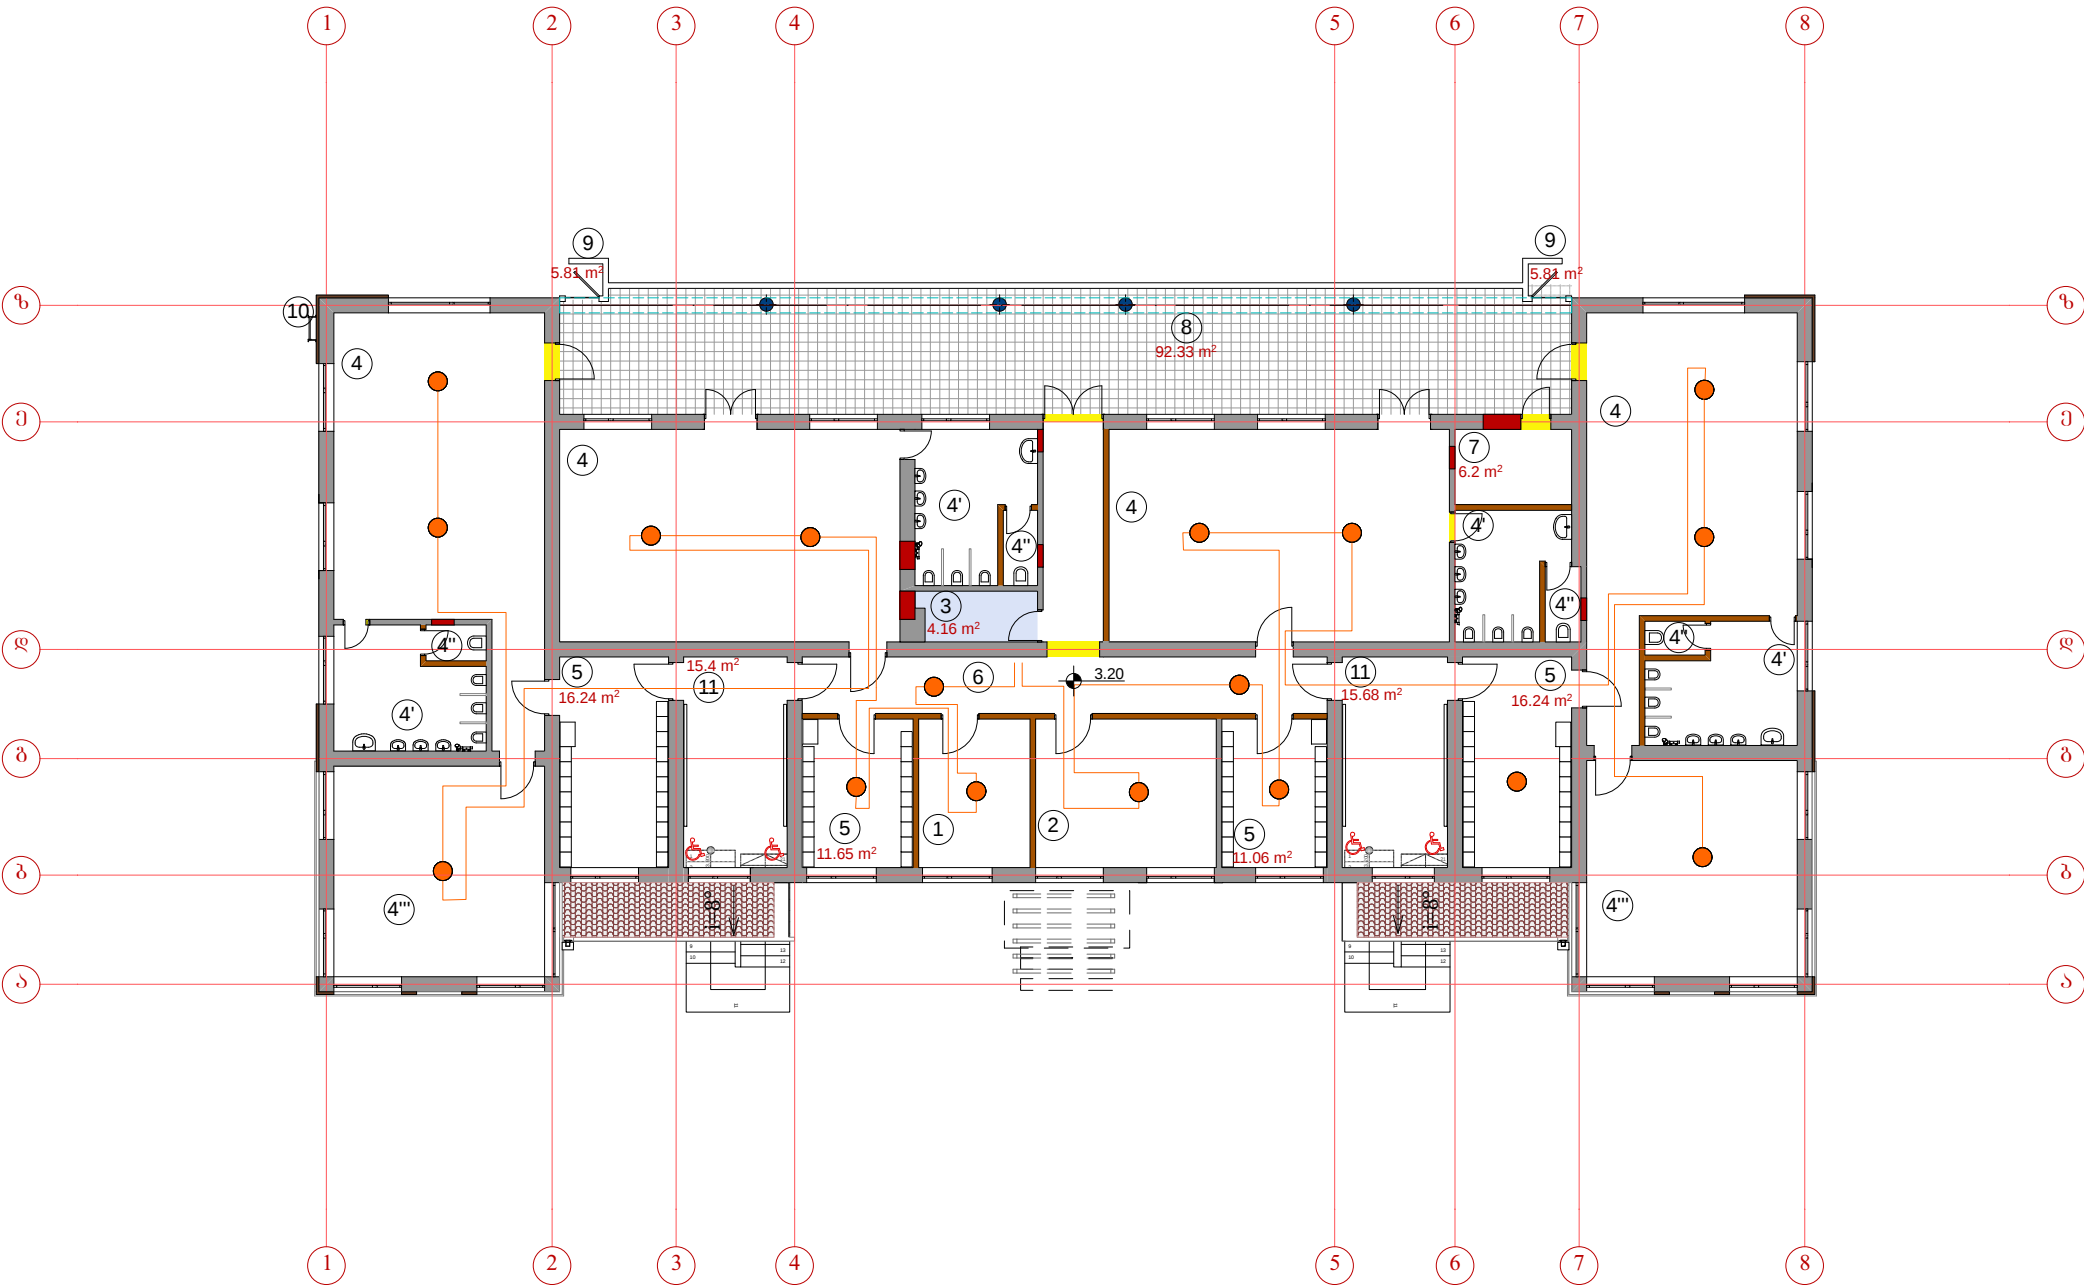

ფორმატი A3	თბილისი 2015	
ექსპლიკაცია		
1. ღირებულების მონიტორინგის კაპიტალი 11.69 მ² 2. ღირებულების კაპიტალი 18.96 მ² 3. საკონსტრუქციო 4.16 მ² 4. სათავაშური ოთახი 50.54+51.13+51.13+49.9 მ² 4'. საბ.კვანძო გაწვევისათვის 13.57+13.53+11.35+13.37 მ² 4''. საბ.კვანძო აღმზრდელისთვის 4'''. საბ.კვანძო ოთახი 31.36+32.2 მ² 5. სასახლეში გაწვევისათვის და აღმზრდელისათვის 16.24 +11.65+11.06+16.24 მ² 6. ღირებულება 30.86 მ² 7. ელემენტარული და სერვისის ოთახი 6.2 მ² 8. ტერასა 92.33 მ² 9. საშენობლო კიბე 5.81+5.81 მ² 10. სახურავზე ასასვლელი კიბე 11. შენობის სართული კიბე		
პირობითი ნომერები		
სახანძრო დეტექტორი სახანძრო სიგნალიზაციის კაბელი 4x0.22		
შენიშვნები:		
დამკვეთი	ქ.ბორის მუნიციპალიტეტის მერი	
შეთანხმებულია დამკვეთთან	ხელმოწერა	
პროექტის სახელწოდება:		
ქ. ბორის №12 საბავშვო ბაღის სარეაბილიტაციო პროექტი		
მე-2 სართულის სახანძრო დეტექტორები		
შპს. "საქმტრი" ქ.თბილისი ჩოლოყაშვილის I კვ. II კორპ. №7 ტ.2779410, 579904770 E-mail: kirtadze@mail.ru		
თანამდებობა	სახელი გვარი	ხელმოწერა
ღირებულორი	ბ. პირთაძე	
დაამუშავა	თანდელაშვილი	
დამკვეთი		
თარიღი:		
მასშტაბი		
სტადია	ფურც. რ-ბა	№
მუშა პროექტი	-- 15	ე---11