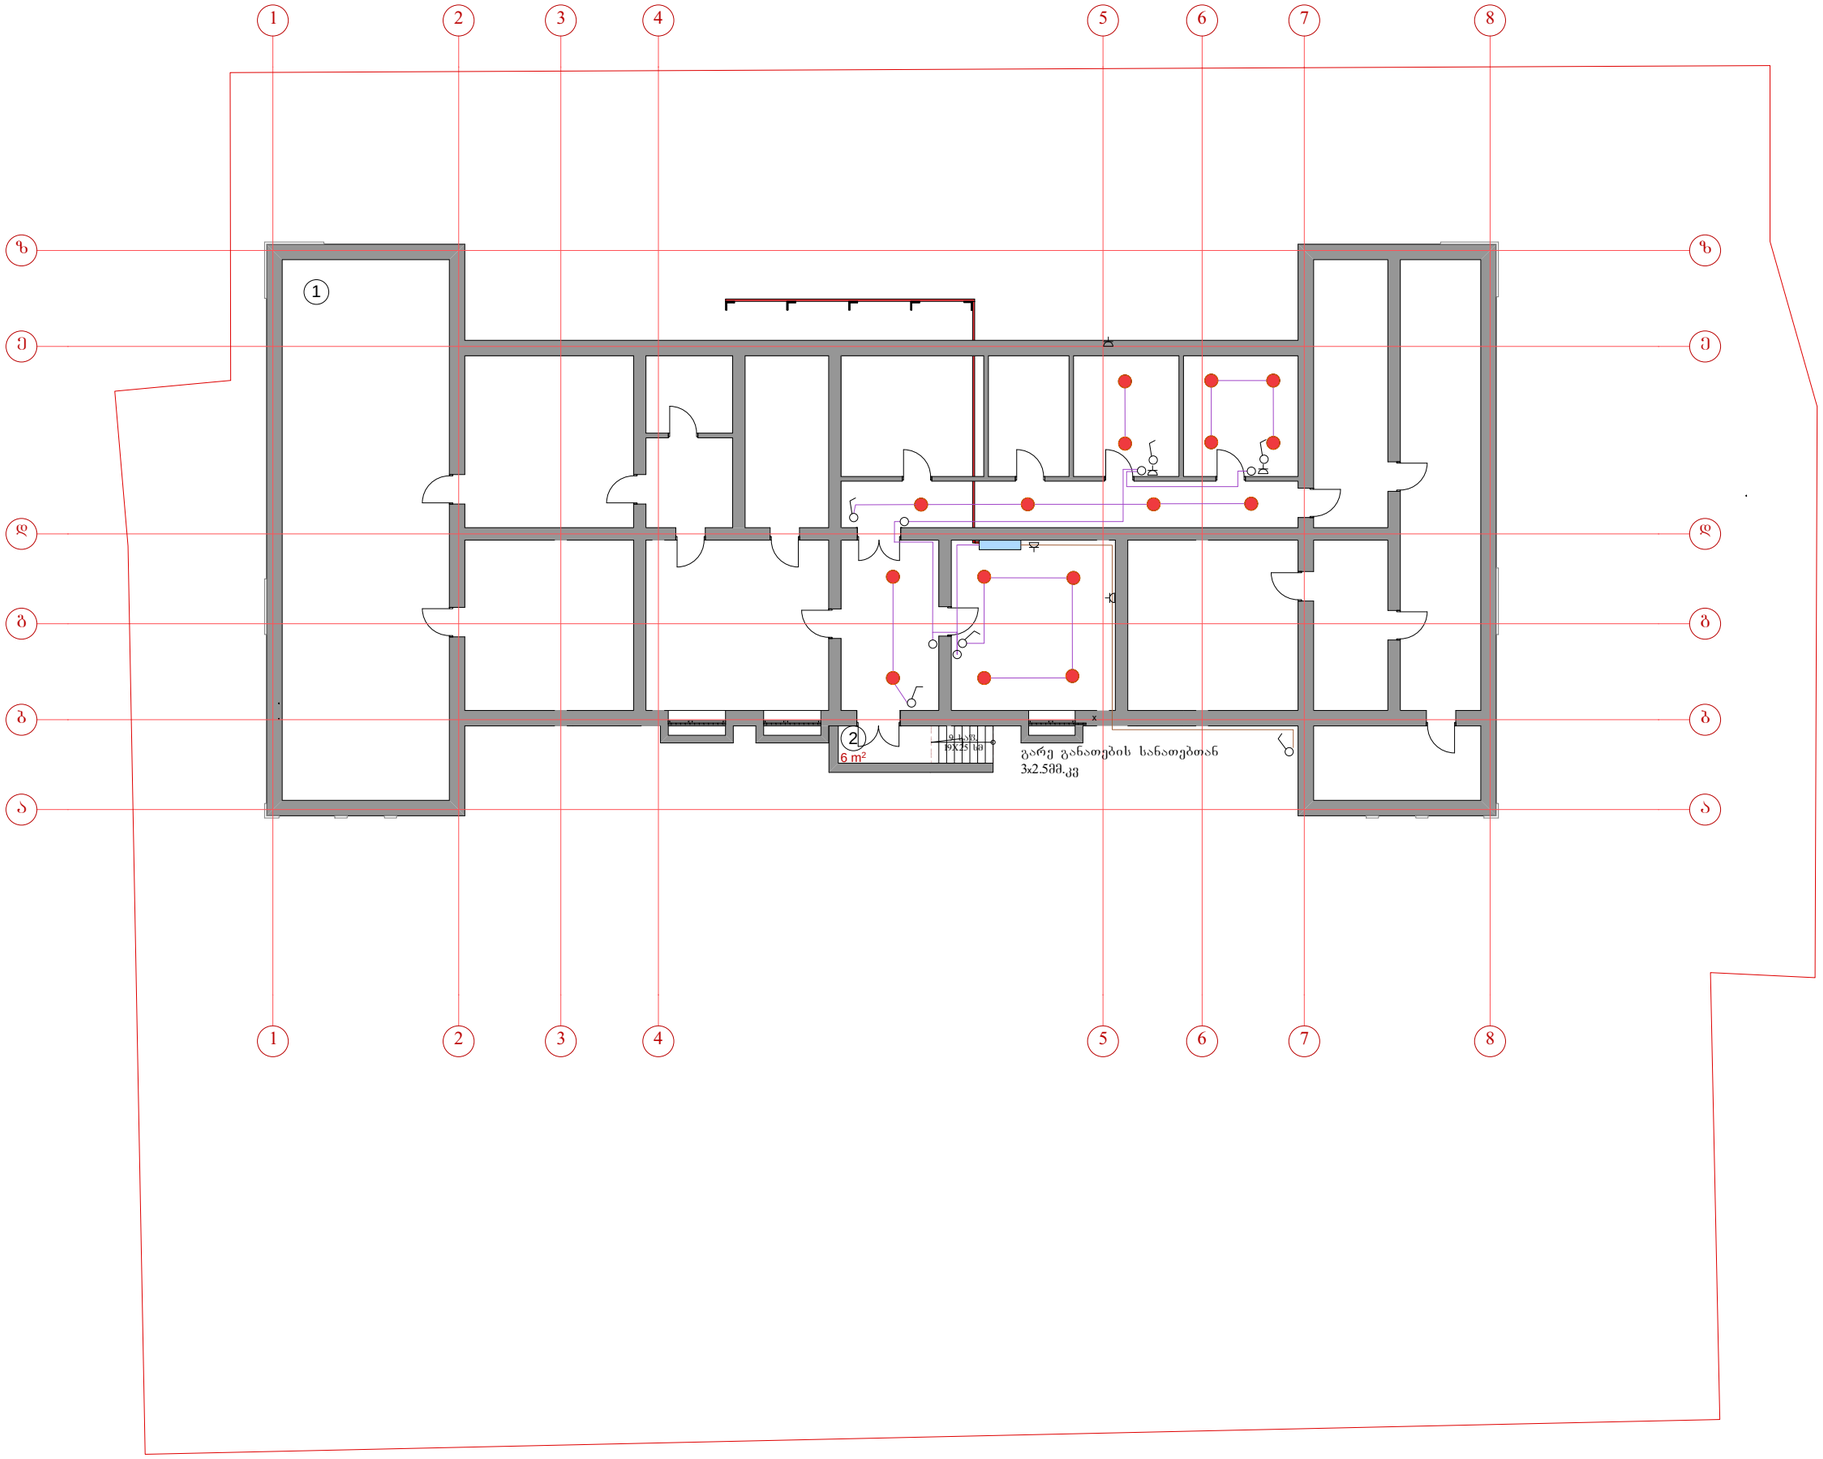

ფორმატი A3	თბილისი 2015

ექსპლიკაცია

1. სარდაფი 508.0 მ²
2. სარდაფში ჩასასვლელი კიბის უჯრედი 6.0 მ²

პირობითი ნიშნები

შენიშვნები:

დამკვეთი	ქ.ბორის მუნიციპალიტეტის მერია
შეთანხმებულია დამკვეთთან	ხელმოწერა

პროექტის სახელწოდება:

ქ. ბორის №12 საბავშვო ბაღის სარეაბილიტაციო პროექტი

სარდაფის განათება და დამიწების კონტური

შპს. "სპექტრი"

ქ.თბილისი

ჩოლოყაშვილის I კვ. II კორპ.ბ. №7

ტ.2779410, 579904770 E-mail: kirtadze@mail.ru

თანამდებობა	სახელი გვარი	ხელმოწერა
დირექტორი	ბ. კირთაძე	
დაამუშავა	თანდილაშვილი	
დამკვეთი		
თარიღი:		
მასშტაბი		
სტადია	შურც. რ-ბა	№
მუშა პროექტი	-- 15	ე---12