
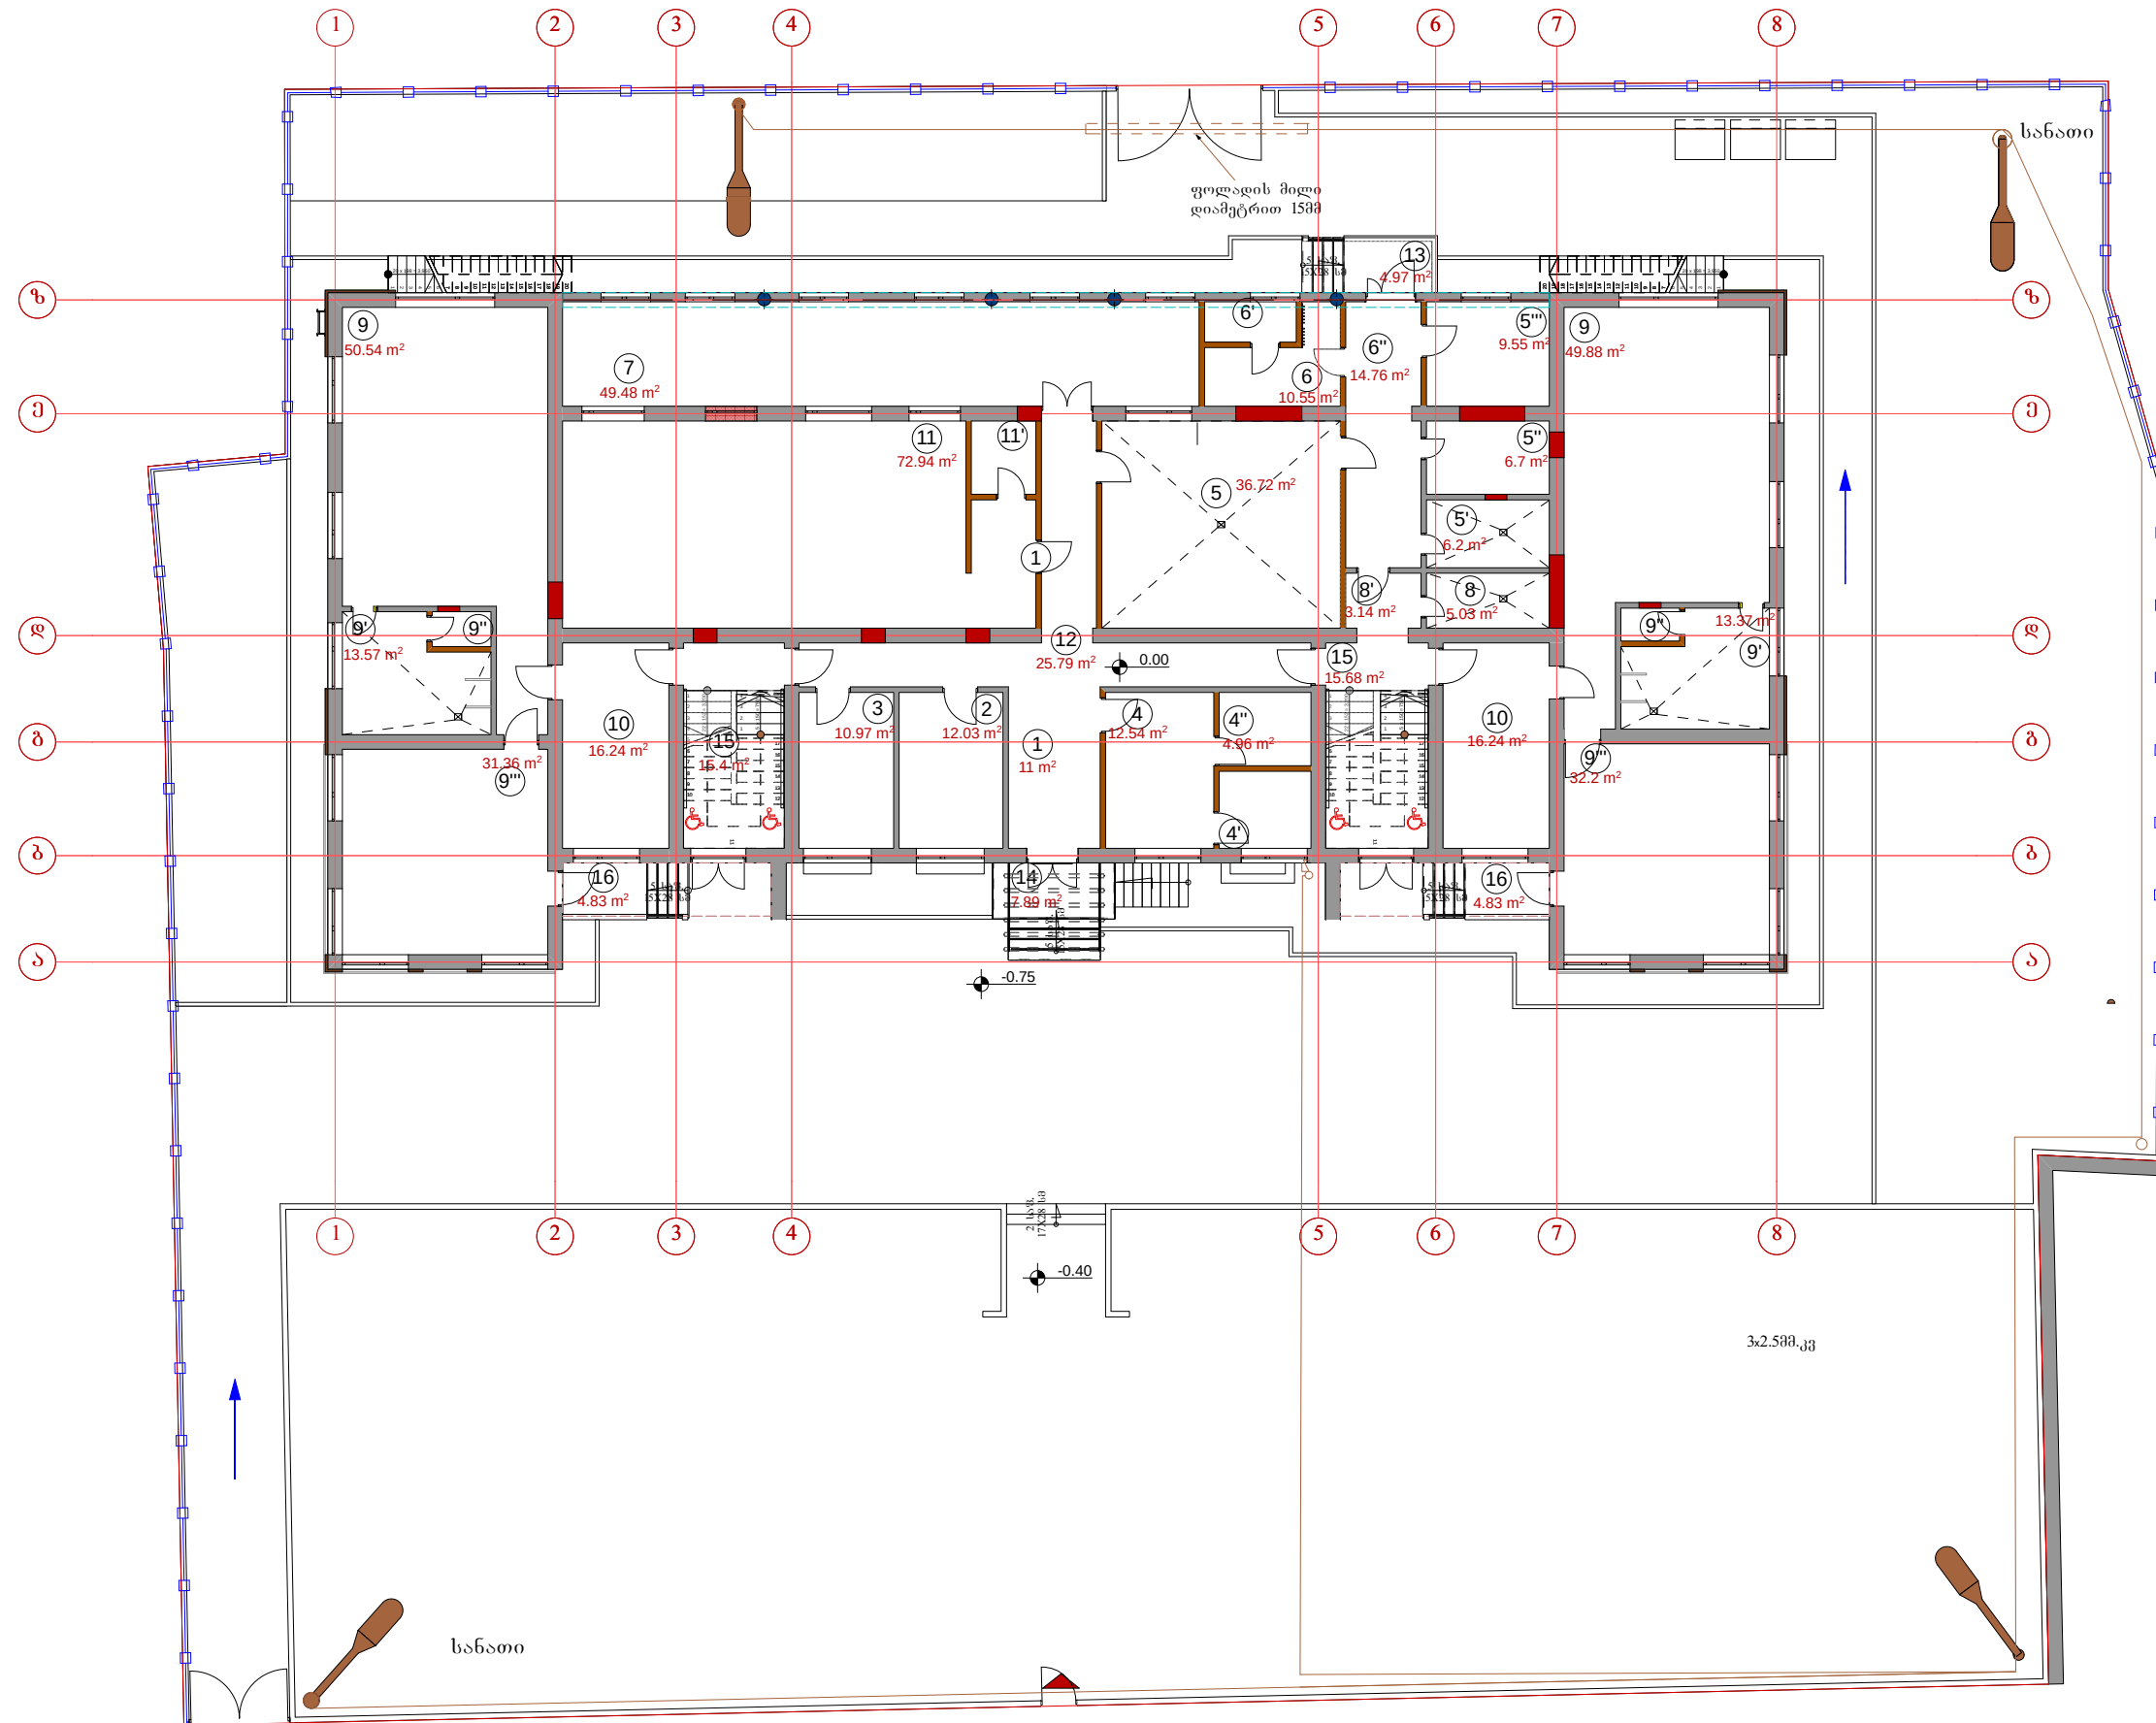


შპს ბანკი

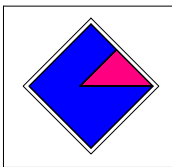

ფორმატი A3	თბილისი 2015	
ექსპლიკაცია		
პირობითი ნიშნები		
შენიშვნები:		
დამკვეთი	ქ.ბორის მუნიციპალიტეტის მერია	
შეთანხმებულია დამკვეთთან	ხელმოწერა	
პროექტის სახელწოდება:		
ქ. ბორის №12 საბავშვო ბაღის სარეაბილიტაციო პროექტი		
ჯეოს განათება		
 შპს. "საქმტრი" ქ.თბილისი ჩოლოყაშვილის I კვ. II კორპუსი. №7 ტ.2779410, 579904770 E-mail: kirtadze@mail.ru		
თანამდებობა	სახელი გვარი	ხელმოწერა
ღირებურობი	ბ. პირთაძე	
დაამუშავა	თანდილა შვილი	
დამკვეთი		
თარიღი:		
მასშტაბი		
სტადია	ფურც. რ-ბა	№
მუშა პროექტი	--15	ე---13