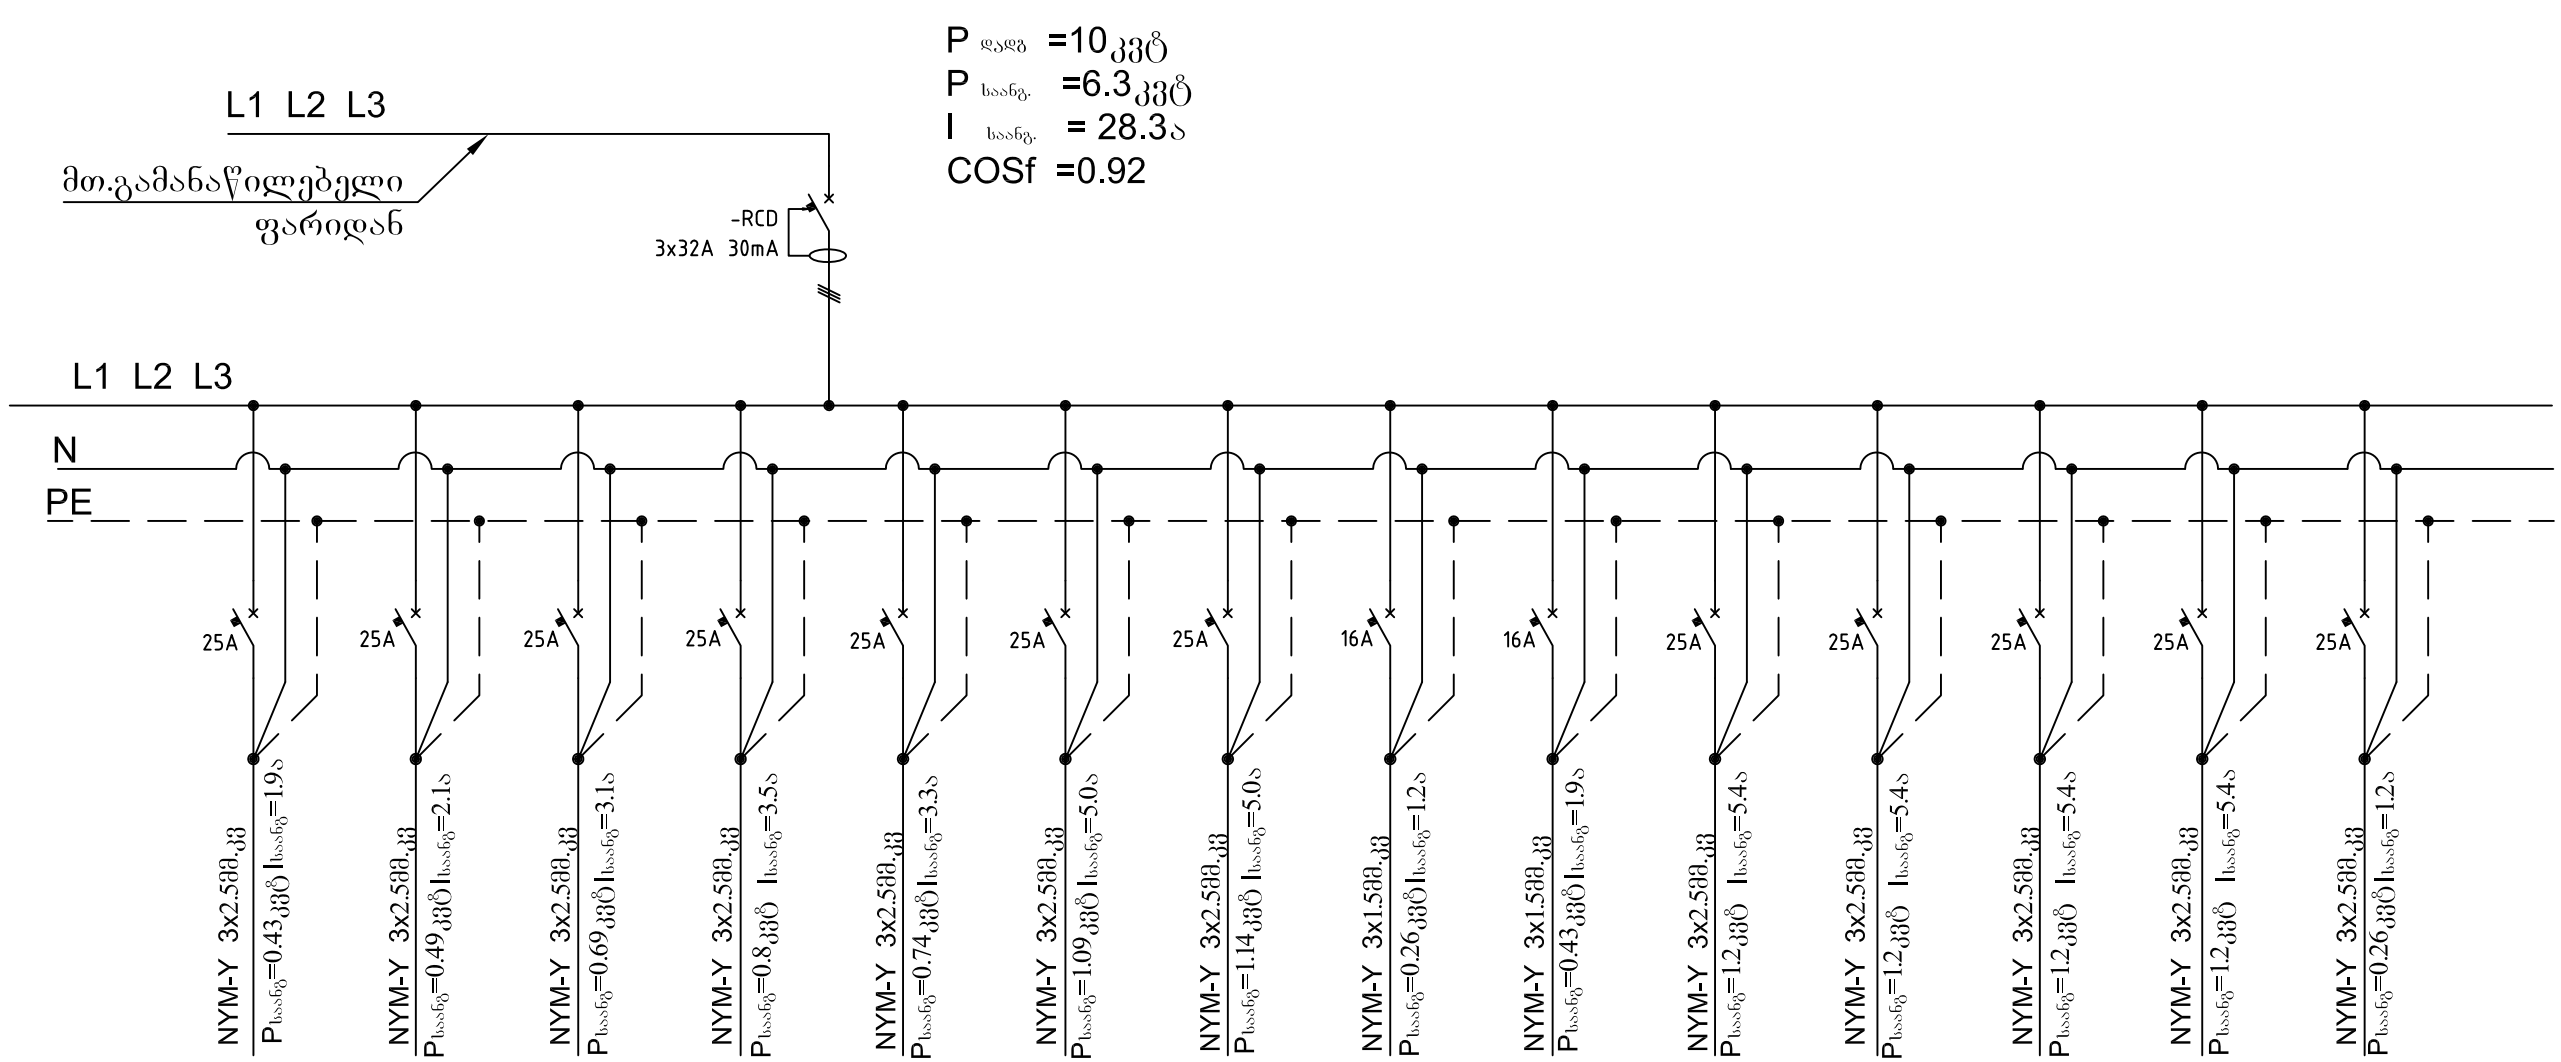

1	2	3-6	4 4′ 4′′	4 4′4′′	4 4′4′′ 4′′′	4 4′4′′ 4′′′	5	8					11
კაბინეტი	კაბინეტი	საკუჭნაო დერეფანი	სათამაშო ოთახი და ტუალეტი	სათამაშო ოთახი და ტუალეტი	სათამაშო ოთახი საძინებელი და ტუალეტი	სათამაშო ოთახი, საძინებელი და ტუალეტი	გასახდელი	ტერასა	წყლის გამა-ცხელებელი ტუალეტში	წყლის გამა-ცხელებელი ტუალეტში	წყლის გამა-ცხელებელი ტუალეტში	წყლის გამა-ცხელებელი ტუალეტში	

ფორმატი A3	თბილისი 2015	
ექსპლიკაცია		
პიროსბითი ნიშნები		
შენიშვნები:		
დამკვეთი	ქ.გორის მუნიციპალიტეტის მერია	
შეთანხმებულია დამკვეთთან	ხელმოწერა	
პროექტის სახელწოდება:		
ქ. გორის №12 საბავშვო ბაღის სარეაბილიტაციო პროექტი		
მე-2 სართულის ცალხაზა სქემა		
შპს. "სპექტრი" ქ.თბილისი ჩოლოყაშვილის I კვ. II კორპ. №7 ტ.2779410, 579904770 E-mail: kirtadze@mail.ru		
თანამდებობა	სახელი გვარი	ხელმოწერა
დირექტორი	ბ. კირთაძე	
დაამუშავა	თანდილაშვილი	
დამკვეთი		
თარიღი:		
მასშტაბი		
სტადია	შურც. რ-ბა	№
შუშა პროექტი	--15	ე--4