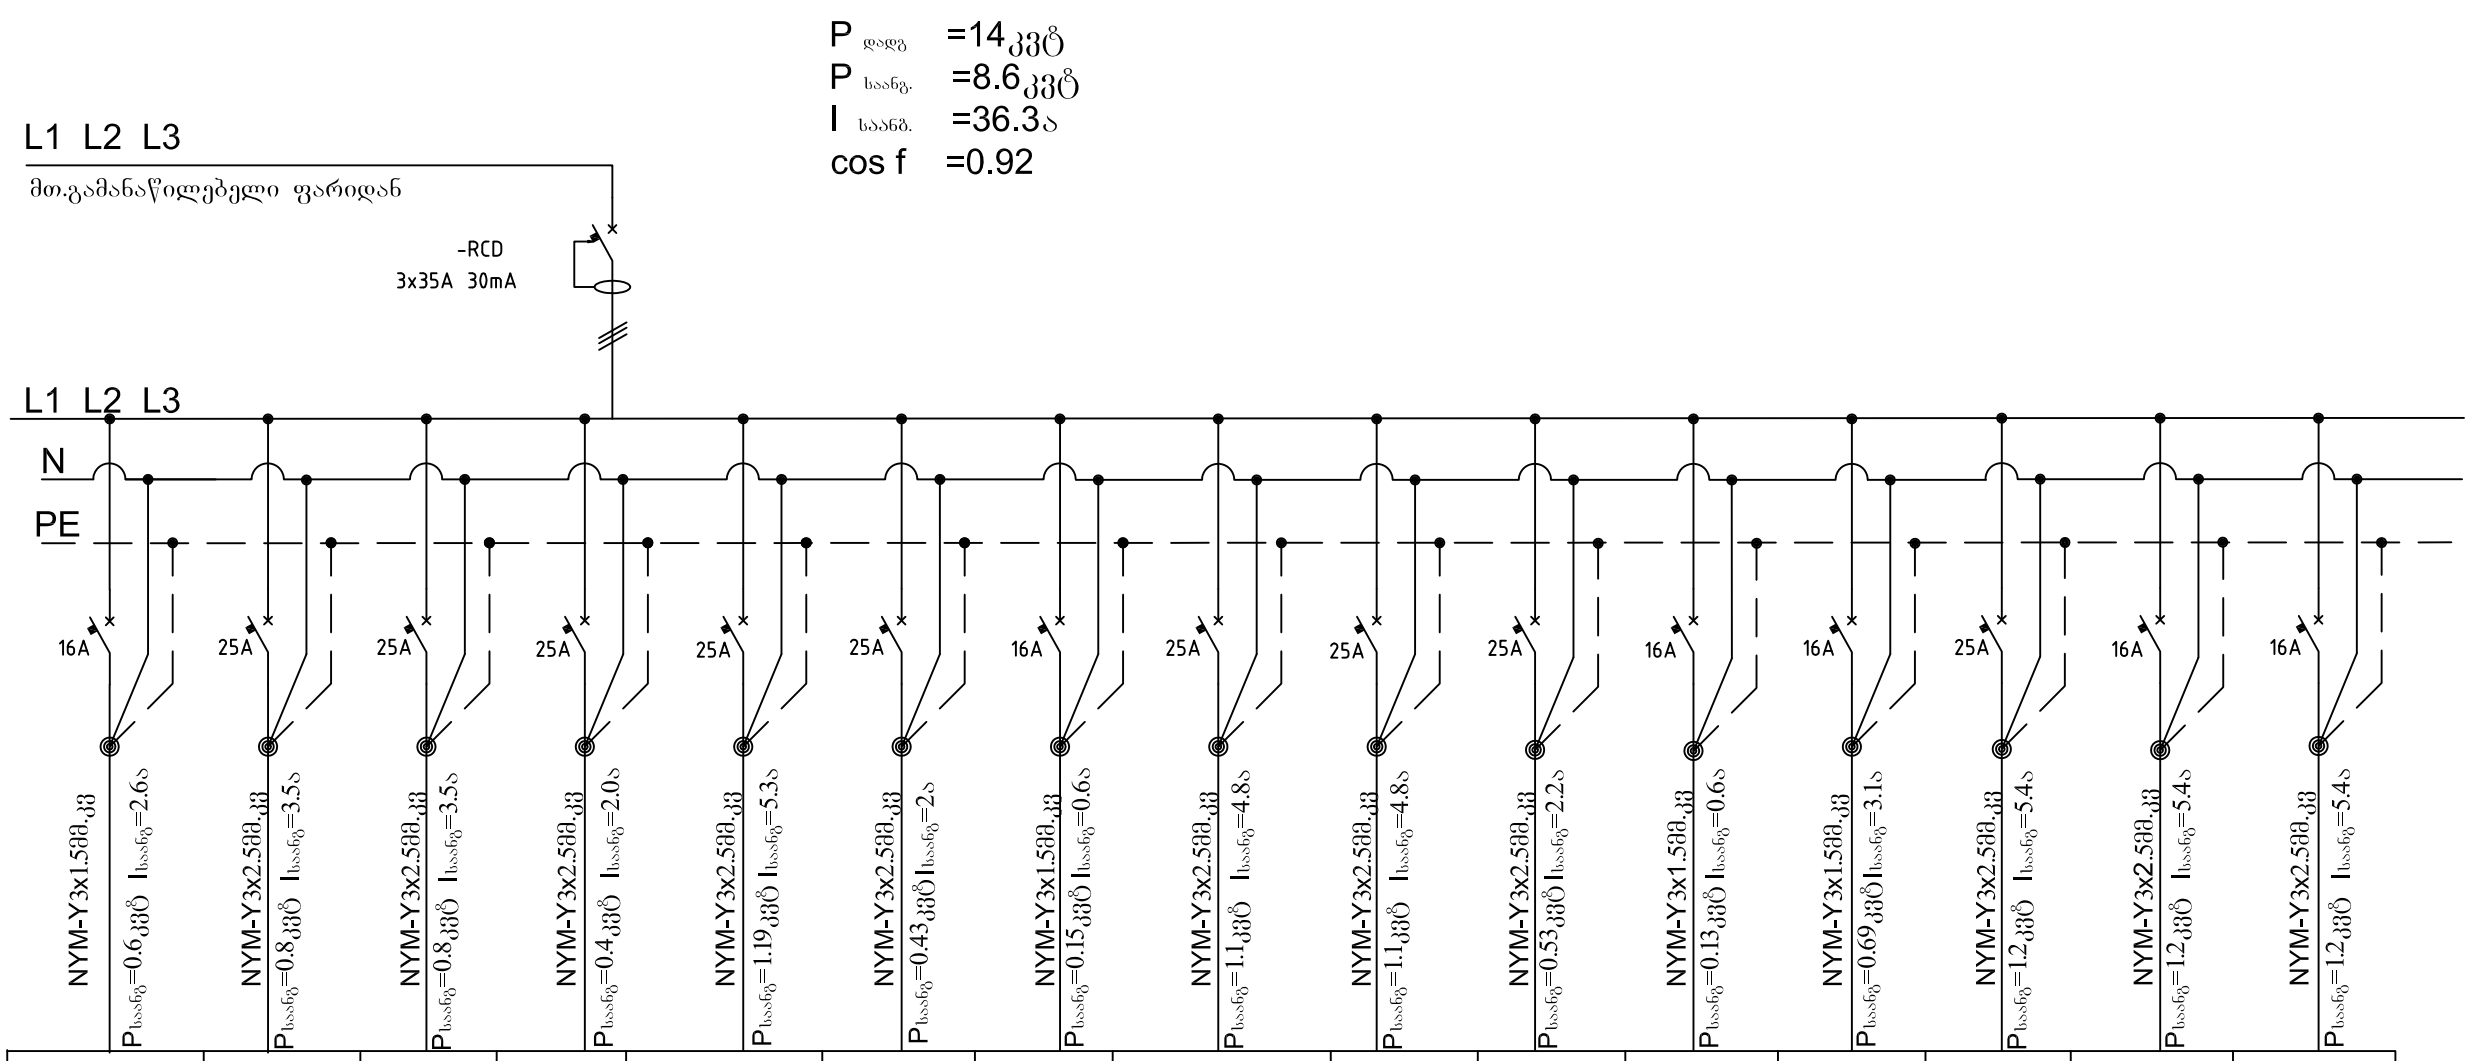

ფორმატი A3	თბილისი 2015	

ექსპლიკაცია

პიროსბითი ნიშნები

შენიშვნები:

დამკვეთი	ქ.გორის მუნიციპალიტეტის მერია
შეთანხმებულია დამკვეთთან	ხელმოწერა

პროექტის სახელწოდება:

ქ. გორის №12 საბავშვო ბაღის სარეაბილიტაციო პროექტი

პირველი სართულის ცალხაზა სქემა

შპს. "სპექტრი"

ქ.თბილისი
ჩოლოყაშვილის I კვ. II კორპ. №7
ტ.2779410, 579904770 E-mail: kirtadze@mail.ru

თანამდებობა	სახელი გვარი	ხელმოწერა
დირექტორი	ბ. კირთაძე	
დაამუშავა	თანდილაშვილი	
დამკვეთი		
თარიღი:		
მასშტაბი		
სტადია	ფურც. რ-ბა	№
ჭუშა პროექტი	-15	ე--3