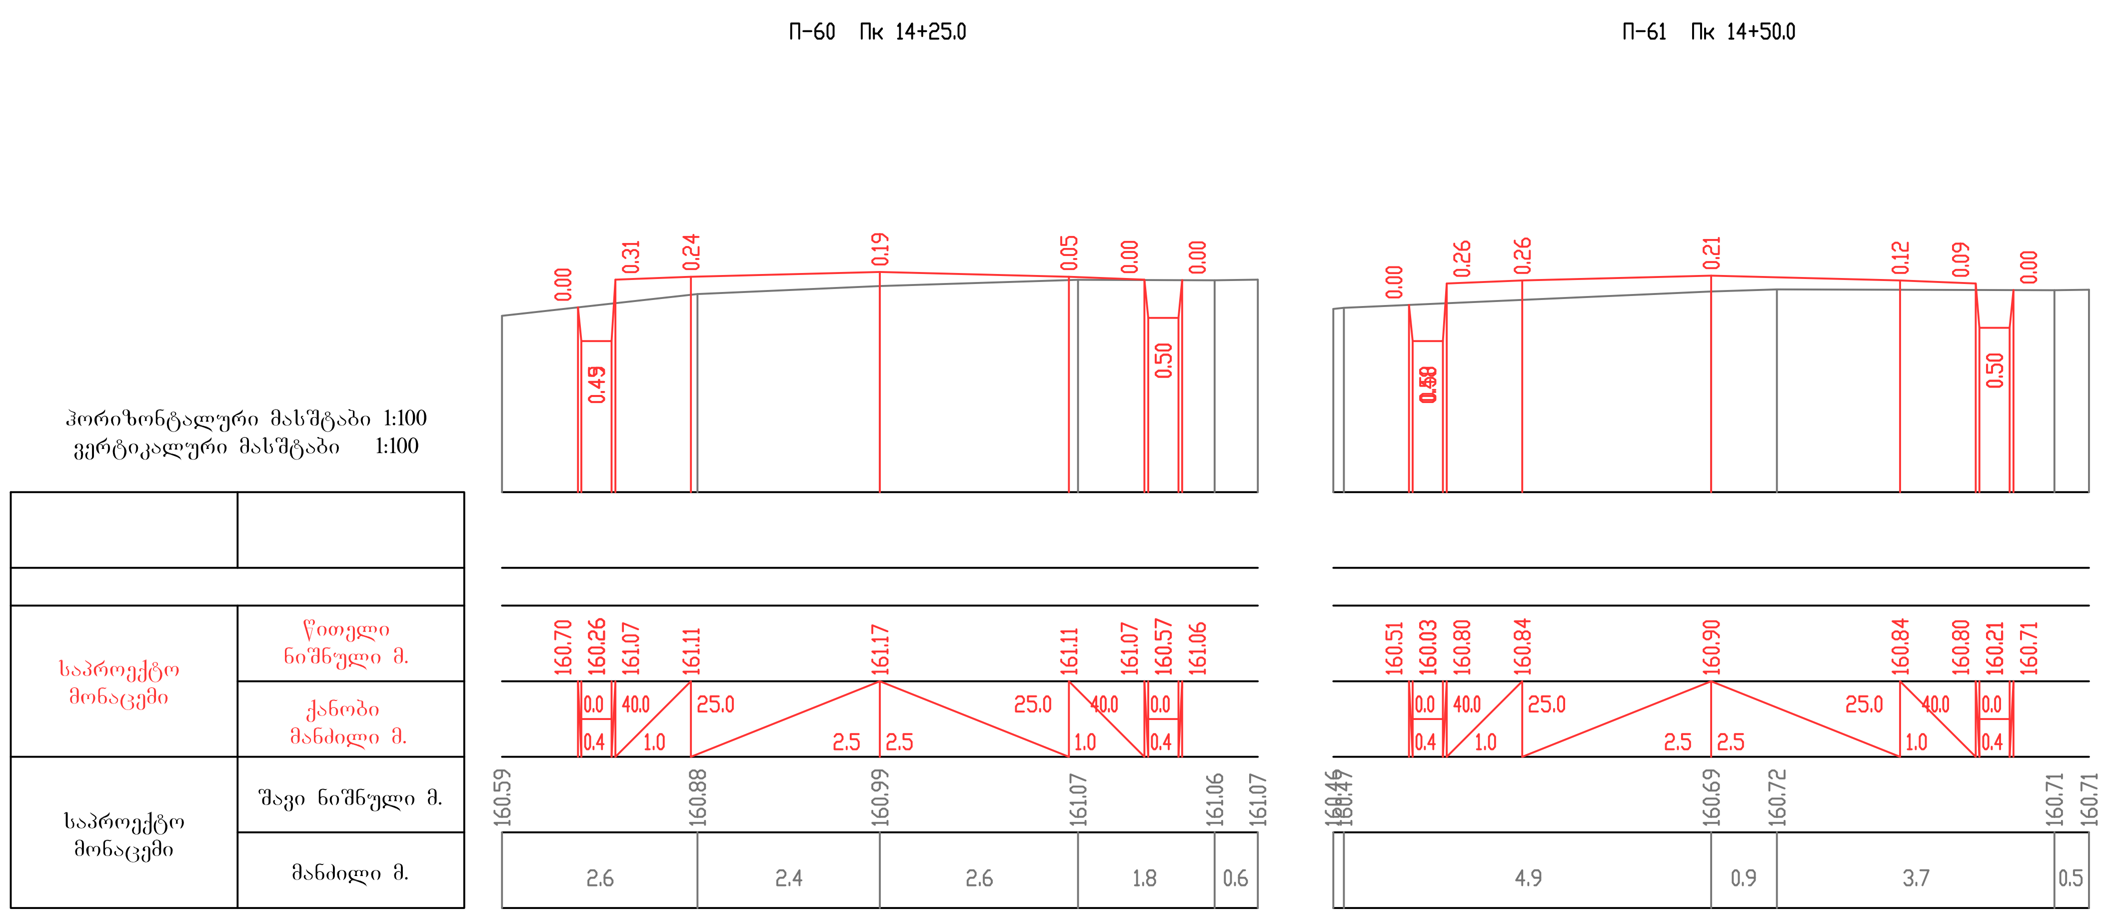
П-60 Пк 14+25.0
П-61 Пк 14+50.0
ჰორიზონტალური მასშტაბი 1:100
ვერტიკალური მასშტაბი 1:100
საპროექტო მონაცემი
წითელი ნიშნული მ.
ქანობი მანძილი მ.
საპროექტო მონაცემი
შავი ნიშნული მ.
მანძილი მ.

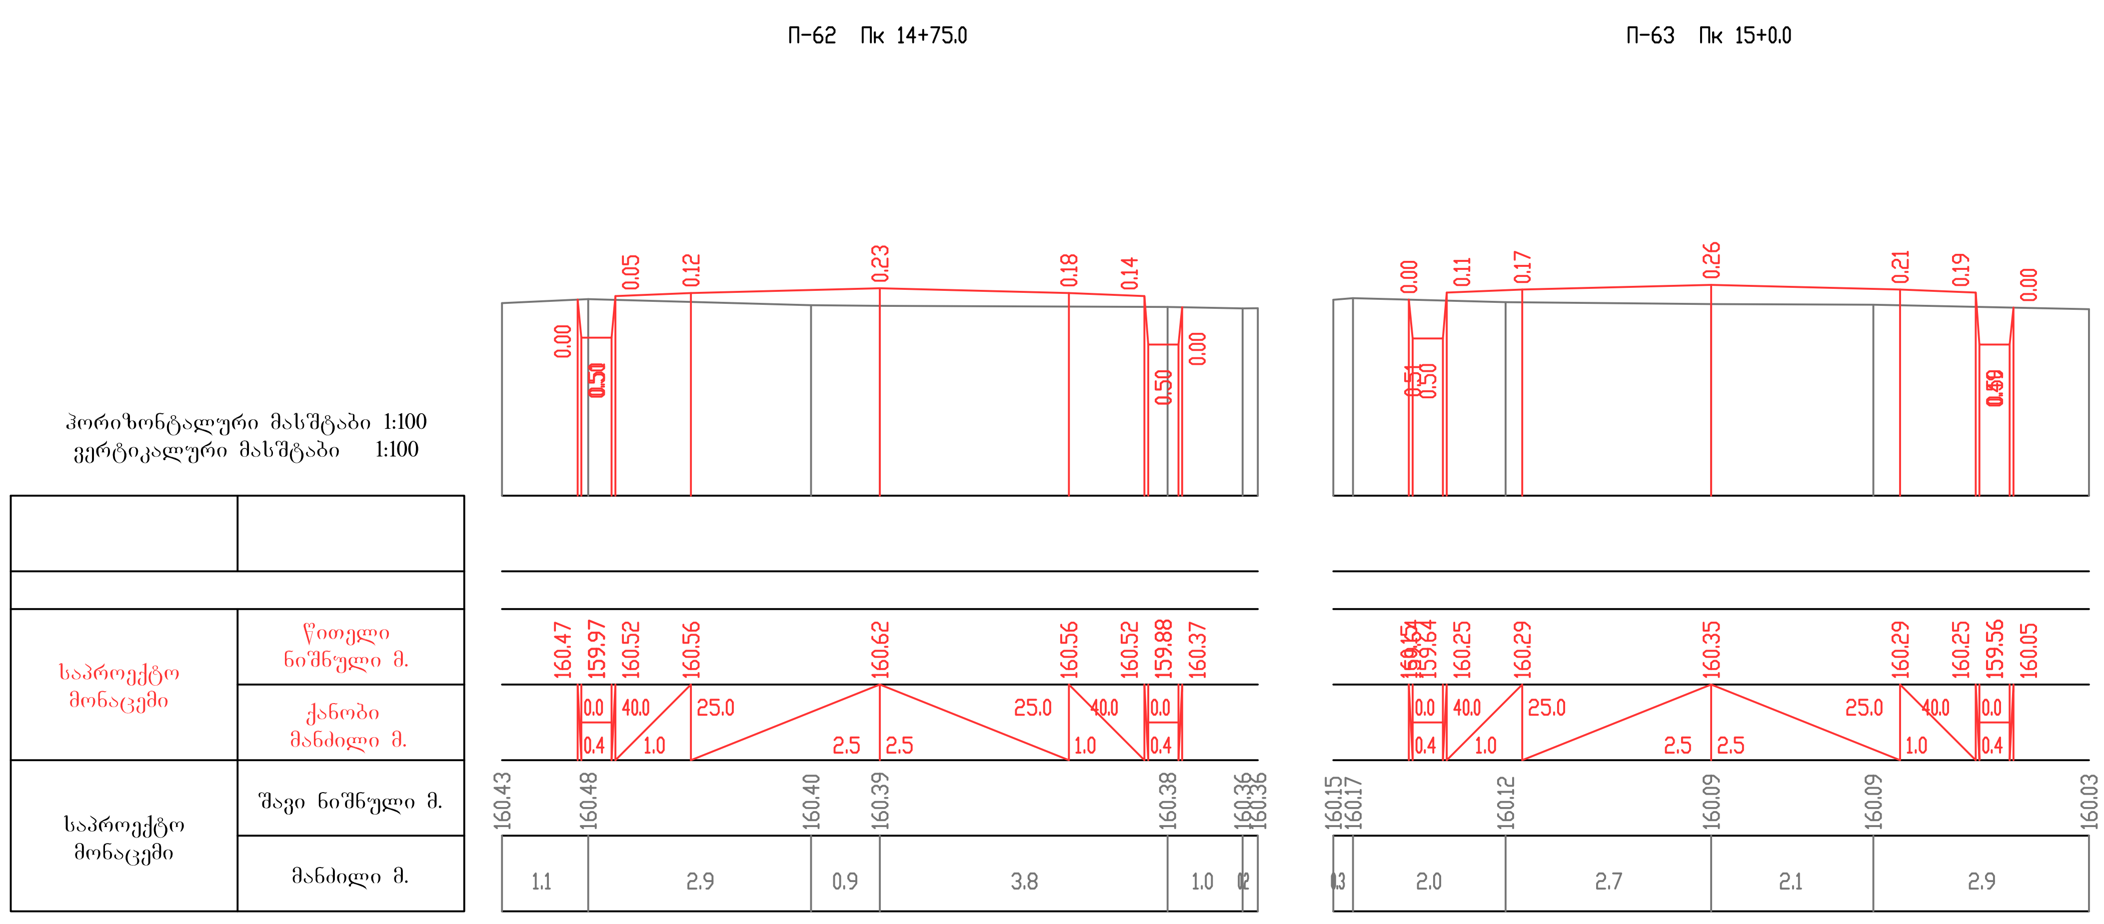
П-62 Пк 14+75.0
П-63 Пк 15+0.0
ჰორიზონტალური მასშტაბი 1:100
ვერტიკალური მასშტაბი 1:100
საპროექტო მონაცემი
წითელი ნიშნული მ.
ქანობი მანძილი მ.
საპროექტო მონაცემი
შავი ნიშნული მ.
მანძილი მ.