


1

- ①. თახა ზეგარჯლასტიკური 8x7x - 1:1.5 p=1.80 გ/სმ<sup>3</sup>; φ=18°; C=0.50 კგ/სმ<sup>2</sup>; R<sub>0</sub>=2.5 კგ/სმ<sup>2</sup>; E<sub>0</sub>=180 კგ/სმ<sup>2</sup>; E<sub>g</sub>=280 კგ/სმ<sup>2</sup>;
- ②. ქიშა 10% - მდე კენჭნარის ჩანართებით 27x28x - 1:1.5 p=1.70 გ/სმ<sup>3</sup>; φ=32°; C=0.01 კგ/სმ<sup>2</sup>; R<sub>0</sub>=4.0 კგ/სმ<sup>2</sup>; E<sub>0</sub>=500 კგ/სმ<sup>2</sup>; E<sub>g</sub>=1200 კგ/სმ<sup>2</sup>;

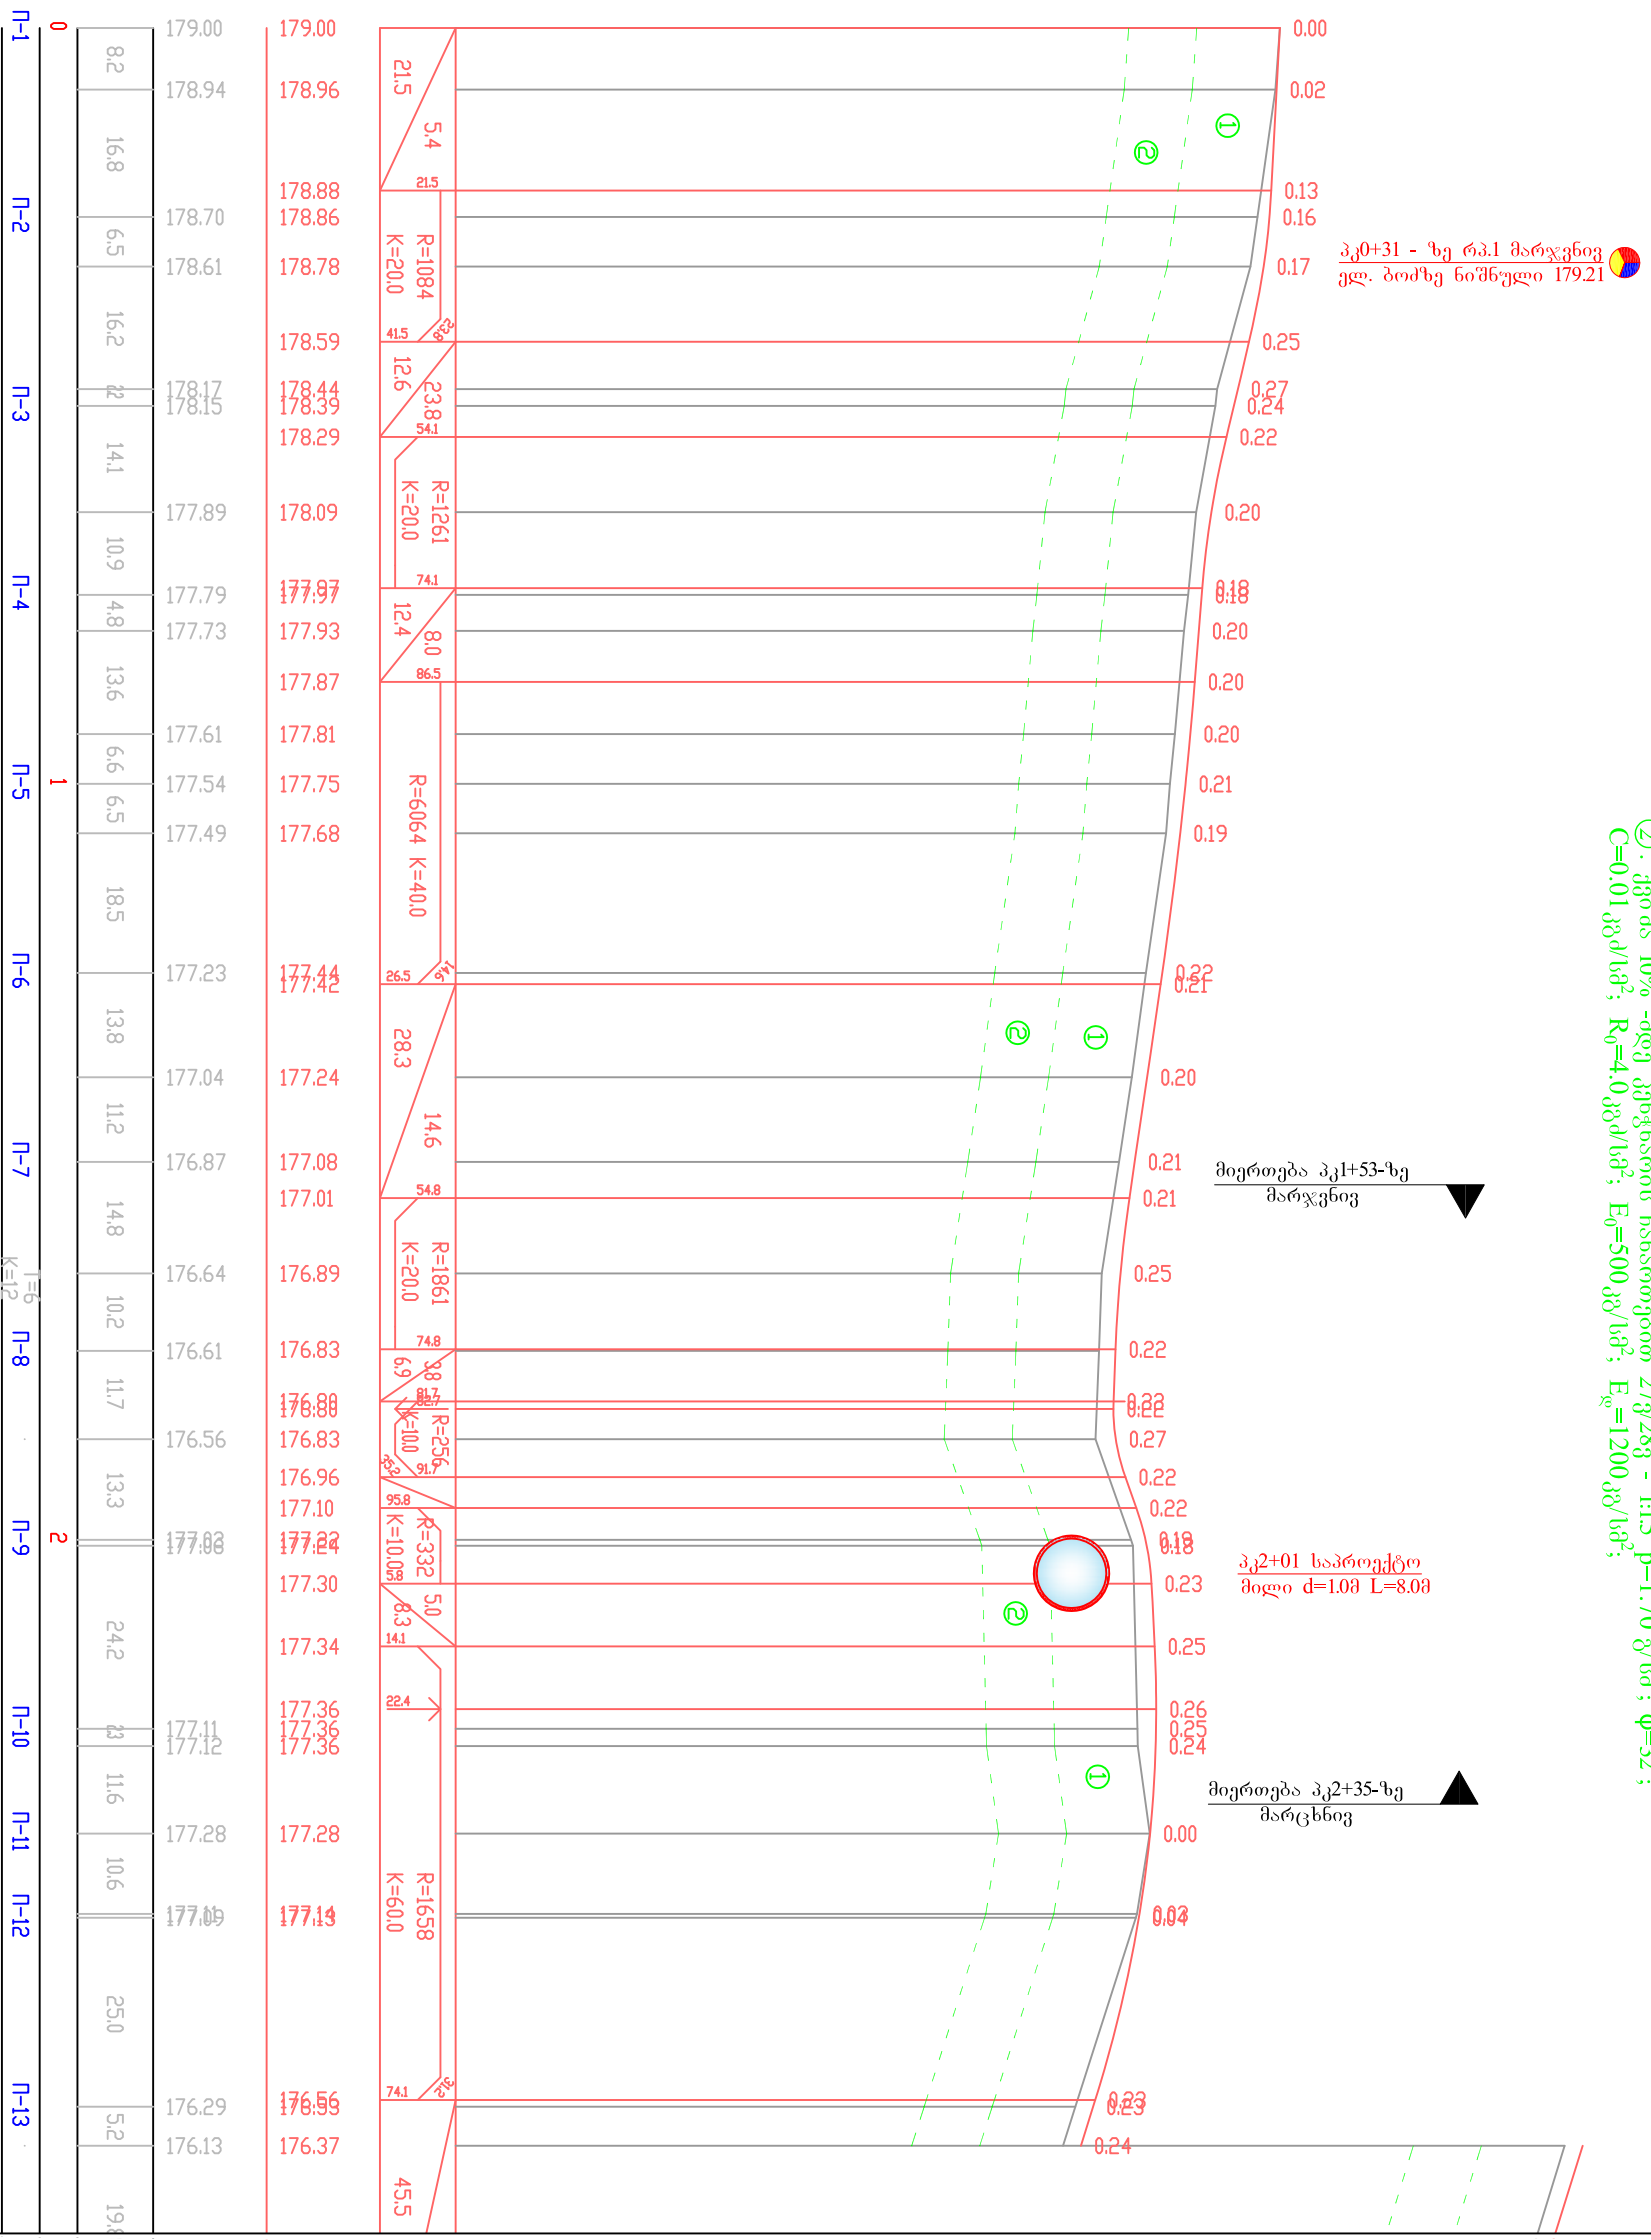

ჰორიზონტალური მასშტაბი 1:1000  
ვერტიკალური მასშტაბი 1:100

1	ქიშის ნიშნული მ.	სპარტოქელის მონაცემი
2	მასივითი მ.	სპარტოქელის მონაცემი
3	პიკეტი +	განივი კვეთების ნიშნული
4	არსებული მონაცემი	სპარტოქელის მონაცემი
5	მასივითი მ.	სპარტოქელის მონაცემი
6	პიკეტი +	განივი კვეთების ნიშნული

ბავდათის მუნიციპალიტეტში ფერისათი - რიკითი - დიდგულა - ვარდისის სკოლის ფერისათი - რიკითის მიხაკების რეაბილიტაციის სამუშაოები

განხილვის აქტი 2015 წელი

განხილვის აქტი 2015 წელი

პკ0+00 - პკ2+80

ს.დ. 3 9

შპს "გამგელო 2001"