


მიერთება პკ8+99-ბე  
მარცხენი

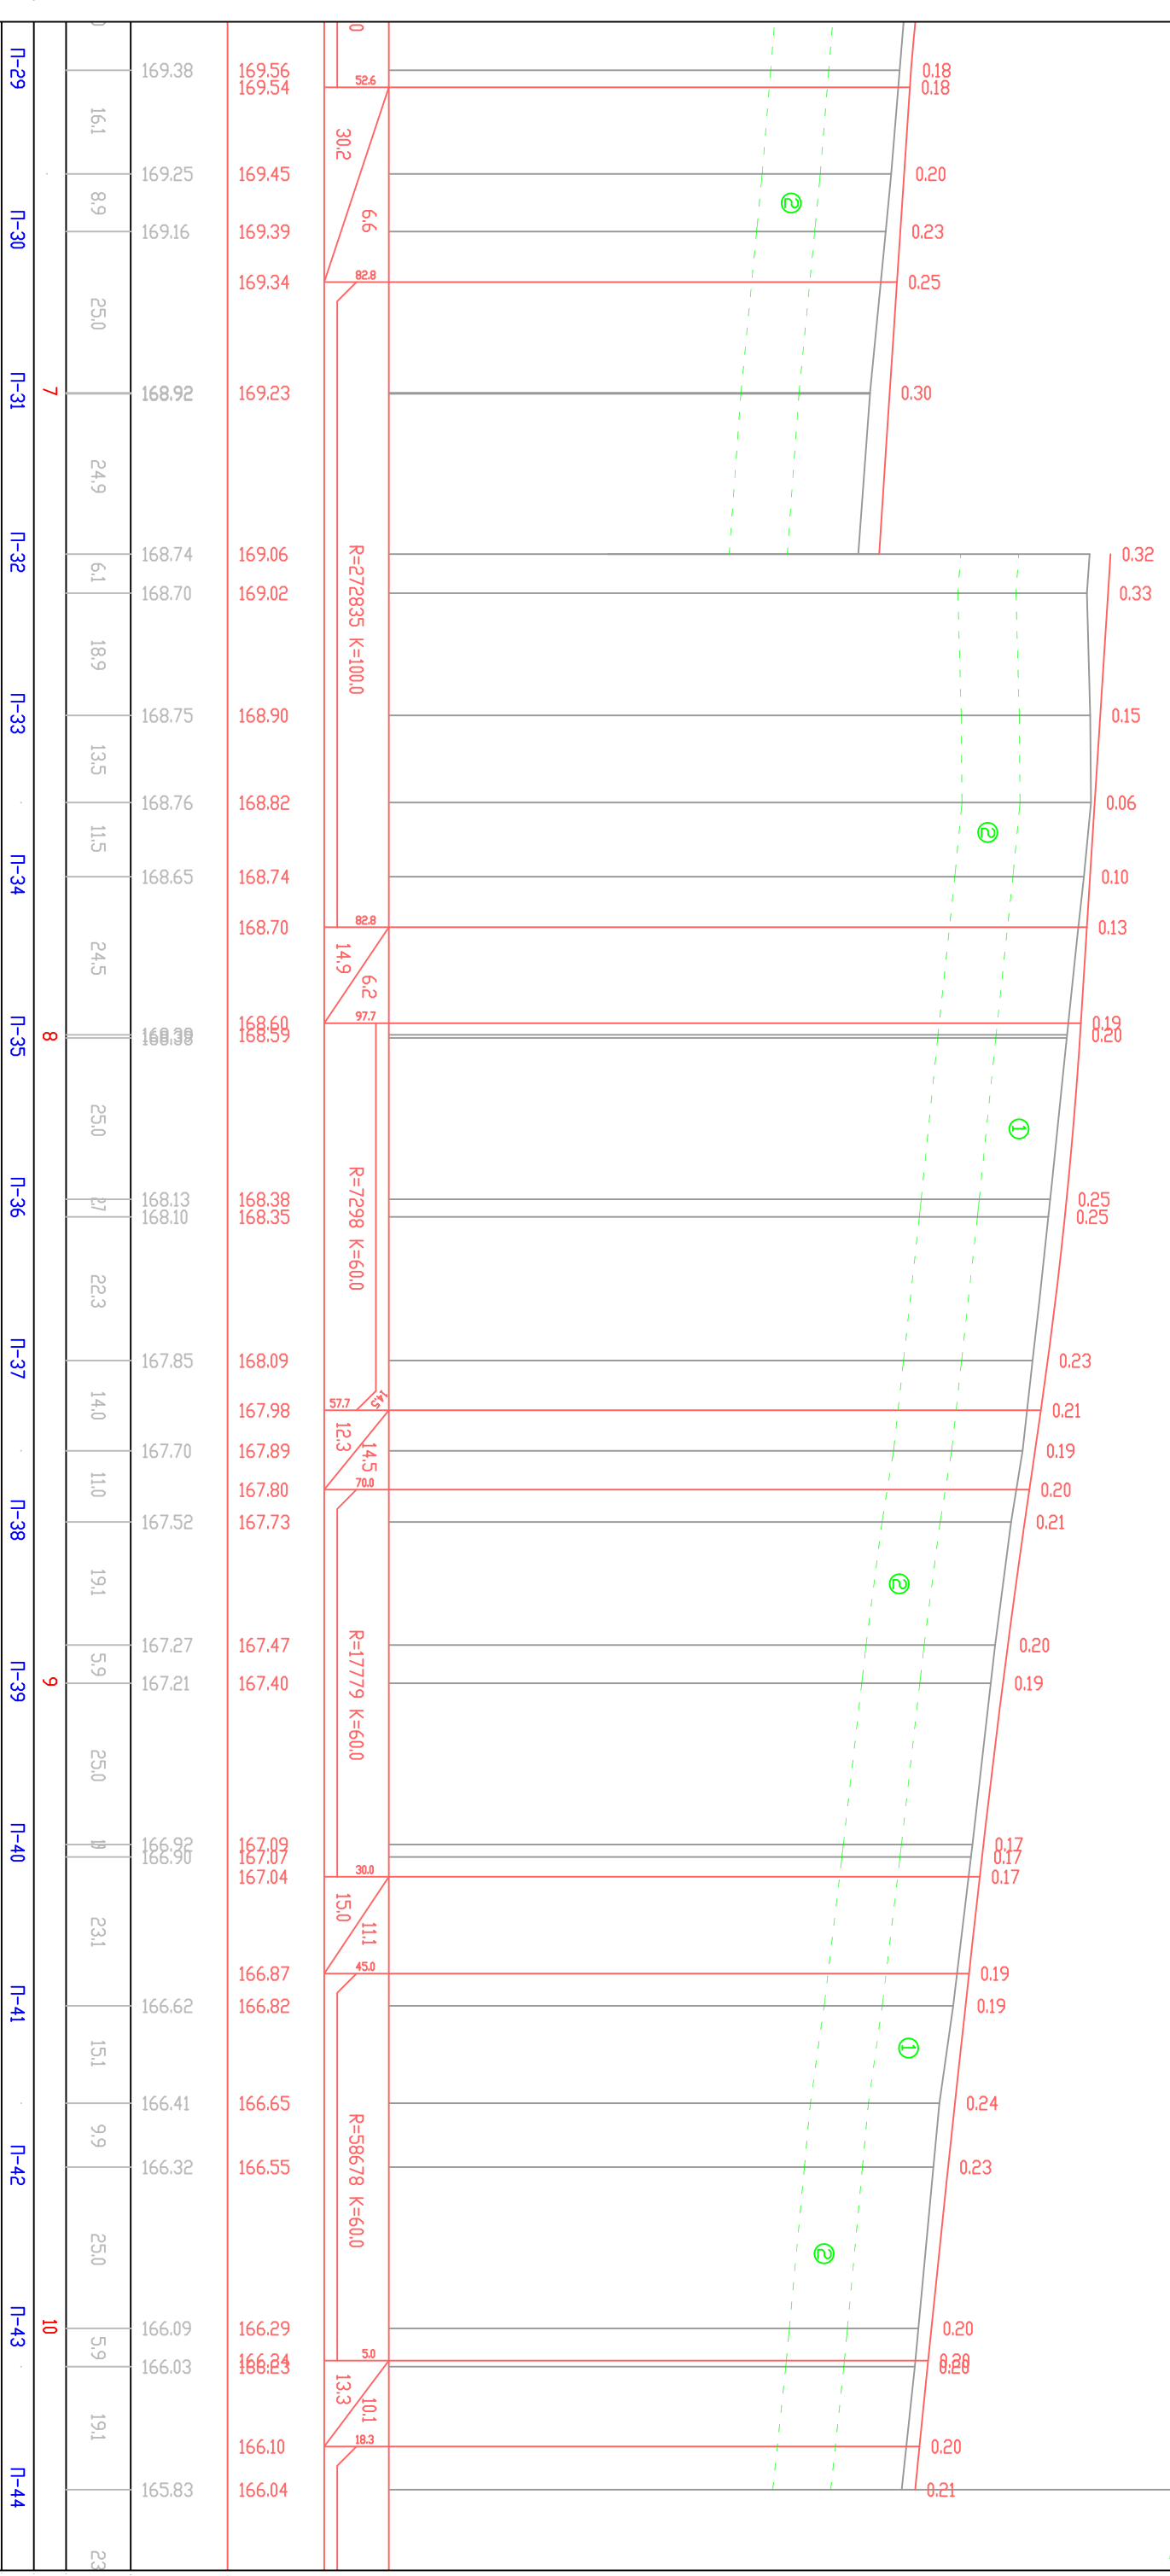

161	89	250	168.92	24.9	6.1	18.9	13.5	11.5	24.5	168.30	250	27	22.3	14.0	11.0	19.1	5.9	25.0	166.90	231	15.1	9.9	25.0	5.9	19.1	23			
169.38	169.25	169.16	168.92	168.74	168.70	168.75	168.76	168.65	168.70	168.60	168.13	168.10	167.85	167.70	167.52	167.27	167.21	166.90	166.90	166.62	166.41	166.32	166.09	166.03	165.83				
169.56	169.45	169.39	169.23	169.06	169.02	168.90	168.82	168.74	168.70	168.60	168.38	168.35	168.09	167.98	167.89	167.80	167.73	167.47	167.40	167.09	167.07	166.87	166.82	166.65	166.55	166.29	166.24	166.10	166.04
169.54										168.59									167.04										

ბავლეთის მუნიციპალიტეტში ფერისათი - რიკითი - დიდგულა - ვარციხის ს/გზის ფერისათი - რიკითის მიხაკების რეაბილიტაციის სამუშაოები

გრძივი პროექტი  
კპ6+50 - კპ10+00

ს.დ. 3  
ფურცელი 9

შპს "გამგელო 2001"  
2015 წელი