


ტიპი I

მისაყრელი კვერდების მოწყობა ქვიშა ზრუმოვანი ნარევი სისქით 16სმ

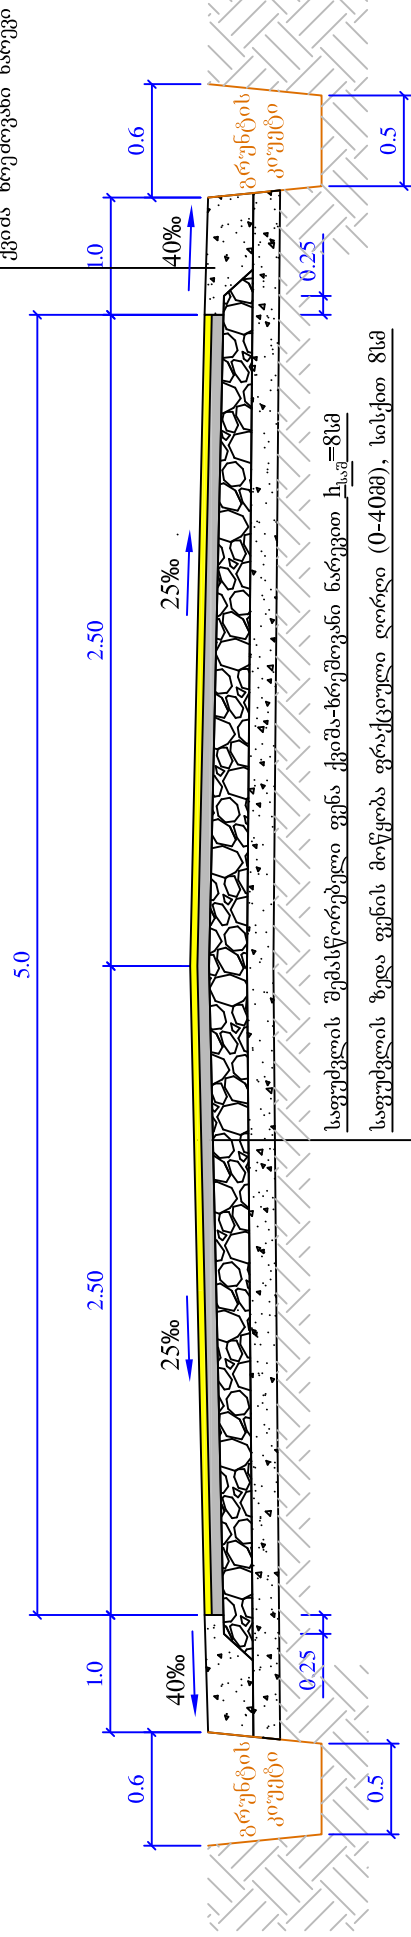

საფუძვლის შემასწორებელი ფენა ქვიშა-ზრუმოვანი ნარევი $h_{ს.წ} = 8$ სმ
 საფუძვლის ზედა ფენის მოწყობა ფრაქციული ღორღი (0-40მმ), სისქით 8სმ
 საფარის ქვედა ფენის მოწყობა მსხვილმარცვლოვანი ფიროვანი აბეტონის ცხელი ნარევი ტიპი „B“ მარკა II სისქით 5სმ (ГОСТ 9128-84)
 თხევადი ბიტუმის მოსხმა $16^2 = 300$ გრ
 საფარის ზედა ფენის მოწყობა წვრილმარცვლოვანი მკვრივი ღორღოვანი აბეტონის ცხელი ნარევი ტიპი „B“ მარკა II სისქით 3სმ

ბაღდათის მუნიციპალიტეტში ფერსათი - როკითი - ლიდგელა - ვარციხის ხ/გ ხის ფერსათი - როკითის მონაკვეთის რეაბილიტაციის სამუშაოები

საგზაო სამოსის კონსტრუქცია



საშაბა	ფურცელი	ფურცლები
ს.დ.	4	9
შ.პ.ს "გზაპროექტი 2001" წელი 2015		