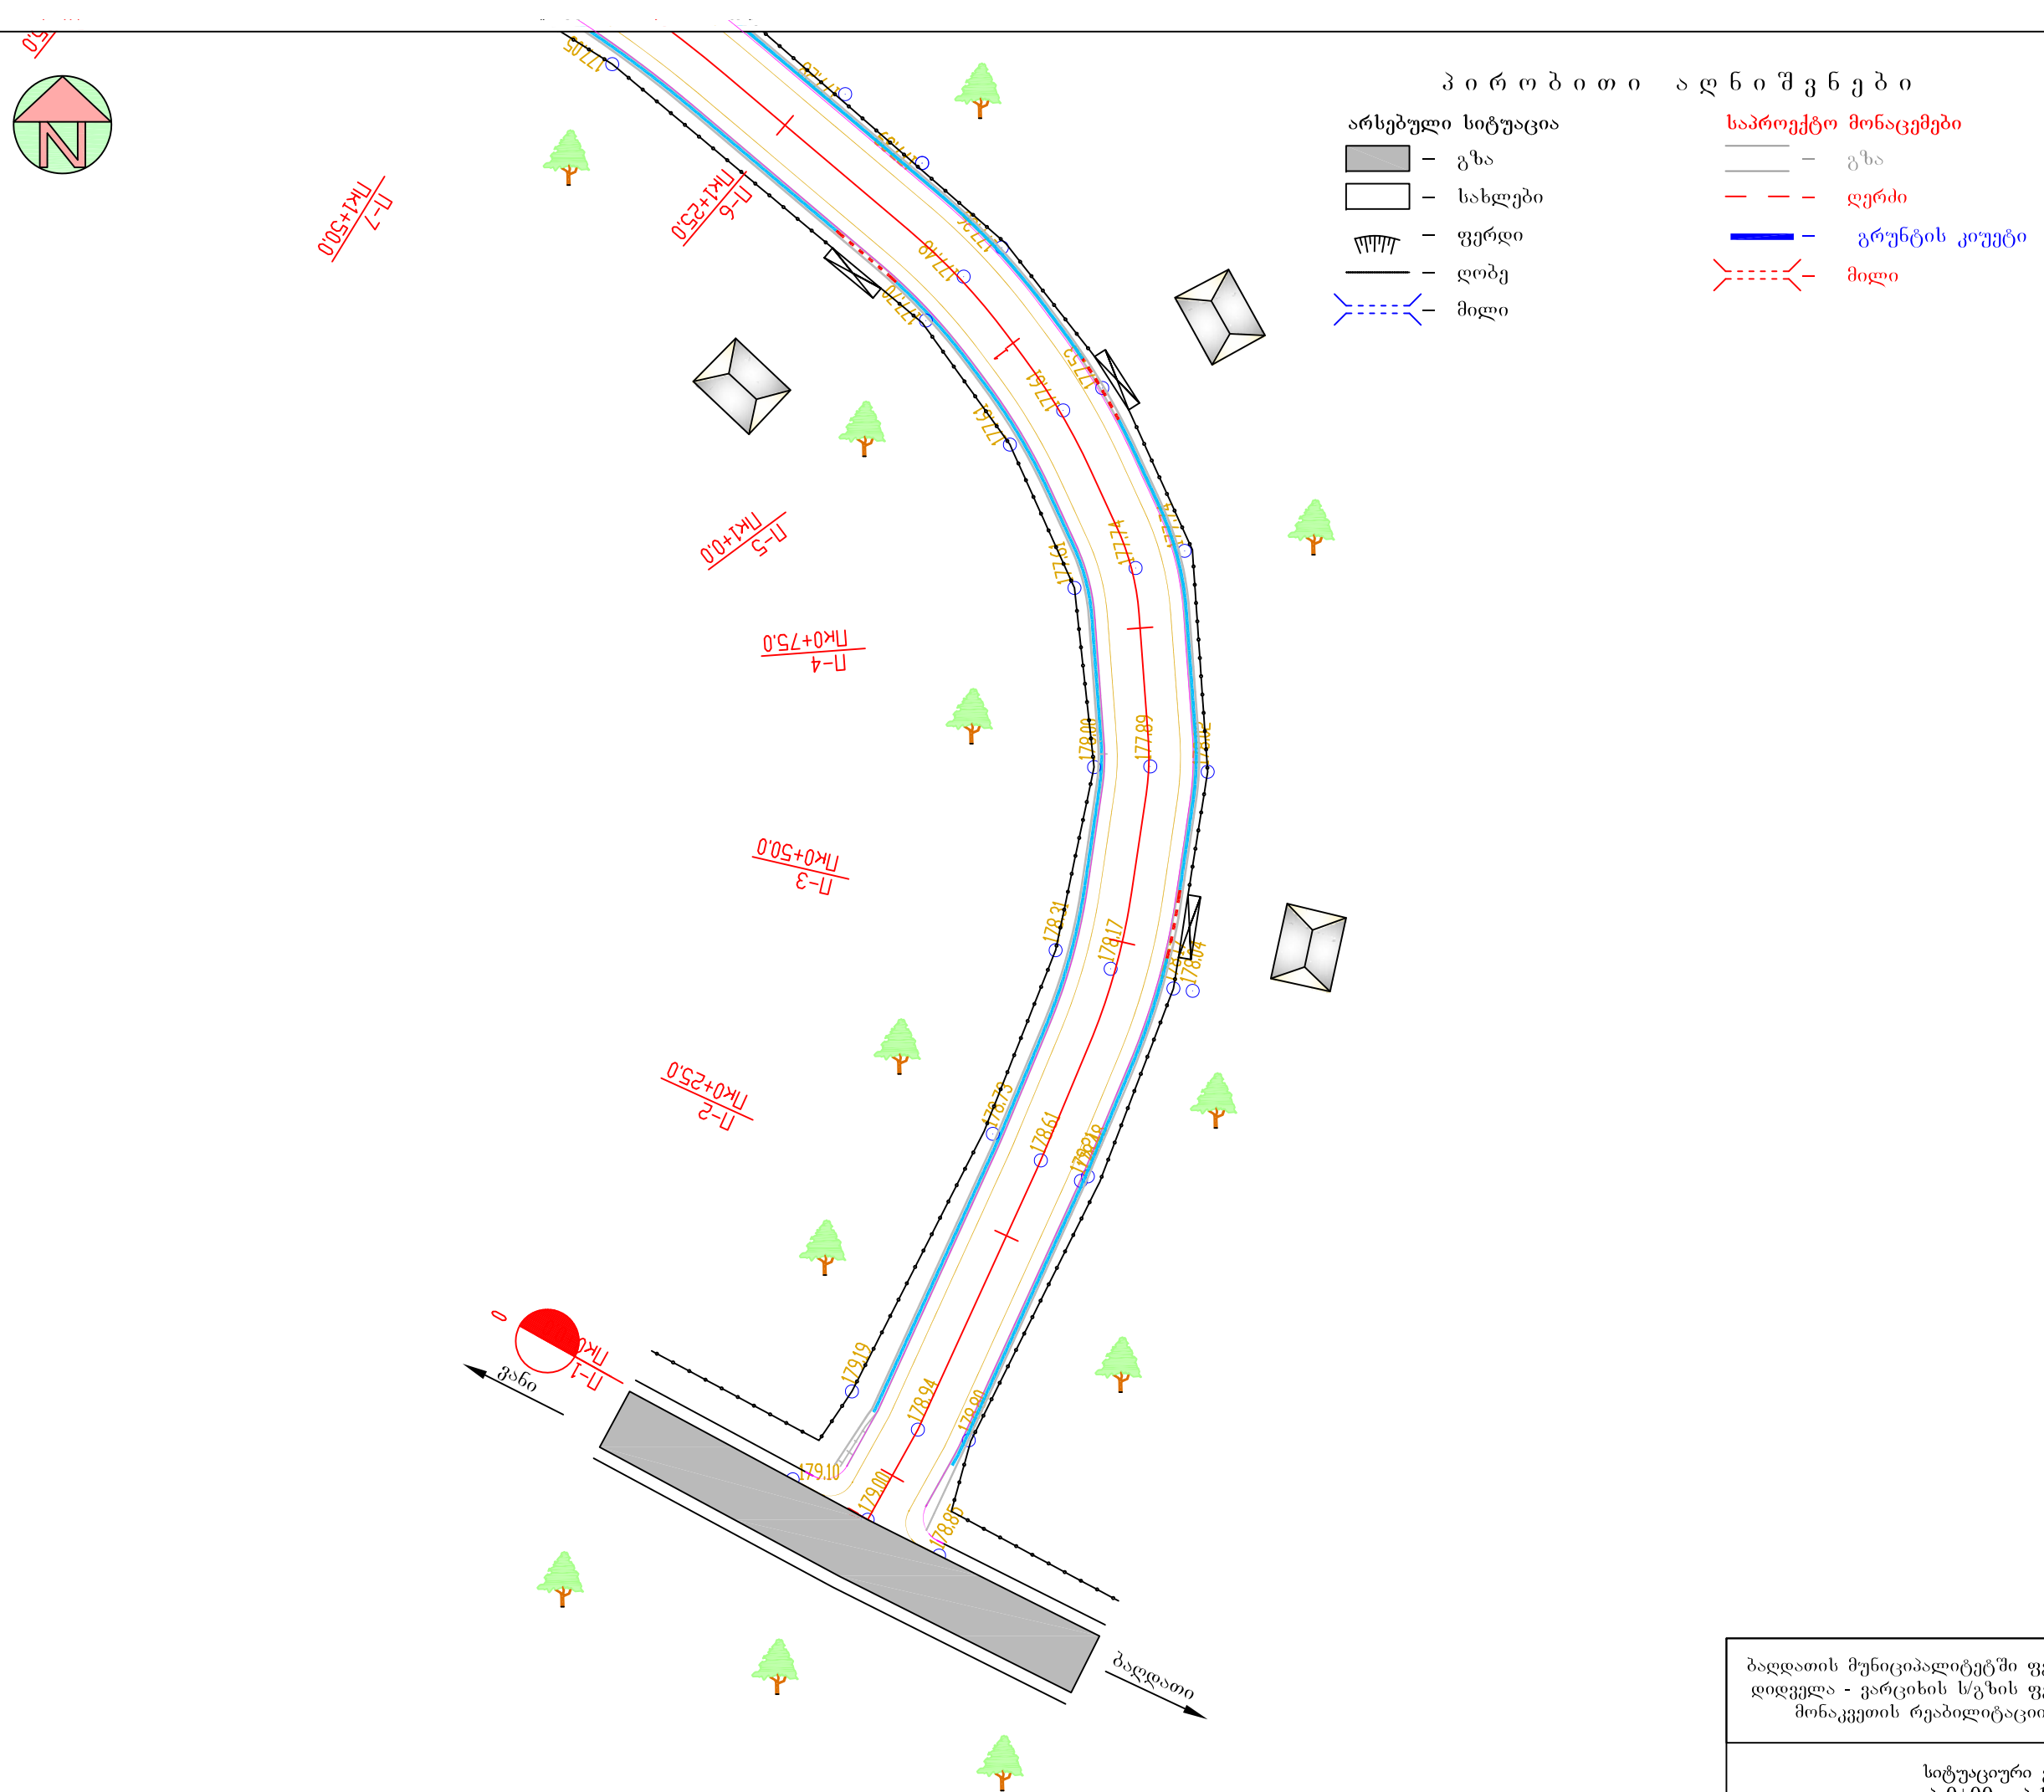

ბაღდათის მუნიციპალიტეტში ფერსათი - როკითი - დიდველა - ვარციხის ს/გზის ფერსათი - როკითის მონაკვეთის რეაბილიტაციის სამუშაოები

სიტუაციური გეგმა
პკ0+00 - პკ1+25
მ 1:500

სტადია	ფურცელი	ფურცლები
ს.დ.	2	9

შ.პ.ს "გზამკვლევი 2001"
2015 წელი