


პირბითი აღნიშვნები

- საპროექტო მონაცემები
- გზა
  - ლევი
  - გუნდის კოეფიციენტი
  - მოსვ
- არსებული სიტუაცია
- გზა
  - სახლი
  - ფენი
  - ლოს
  - მოსვ

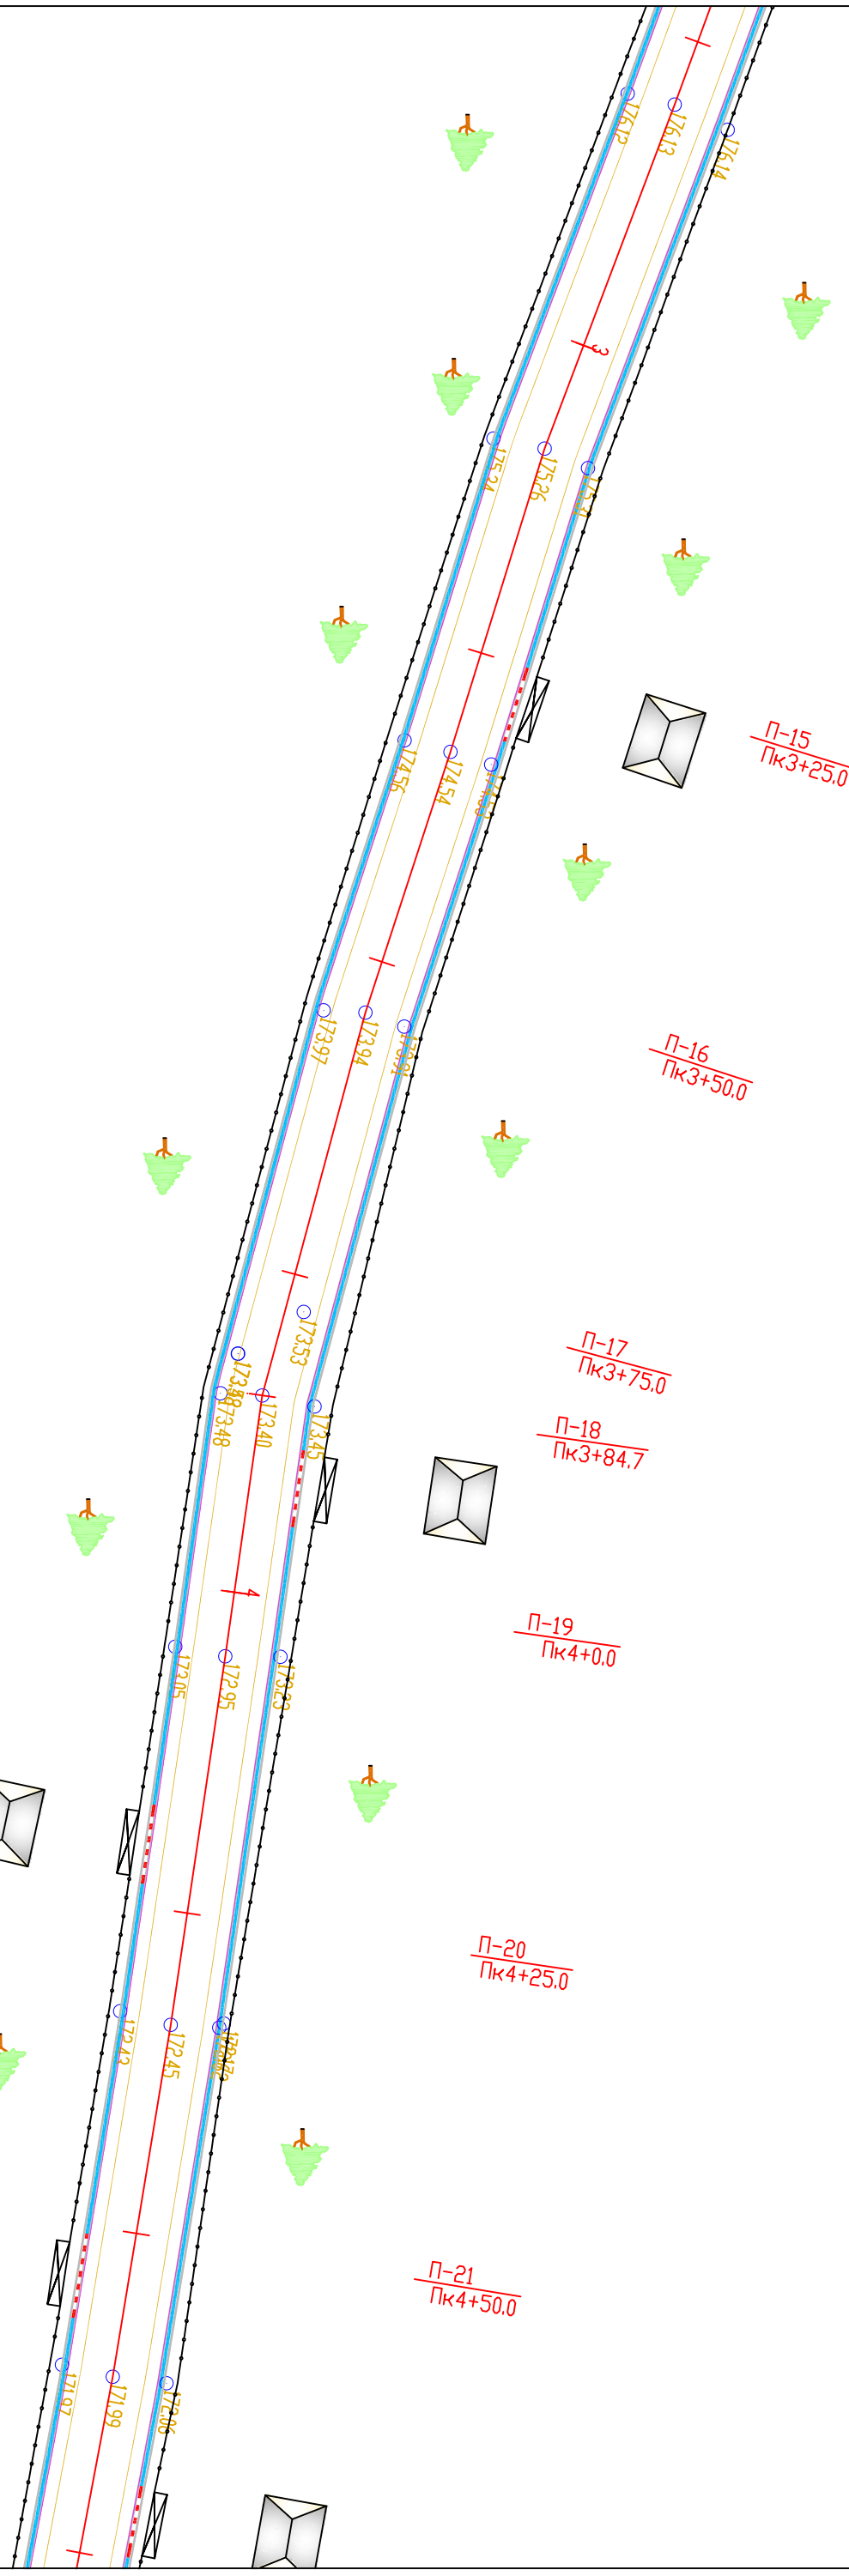

სტადია	ფურცელი	ფურცლები
2	8	

შპს "გზაგადამშენი 2001"  
2015 წელი

ბაღდათის მუნიციპალიტეტში ფერსათი - როკითი - დიდუქლა - პარცხის ს/გზის ფერსათი - როკითის მიზანკმეთის რეაბილიტაციის სამუშაოები

სიტუაციური გეგმა  
კვ-75 - კვ-50  
შ 1:500

