
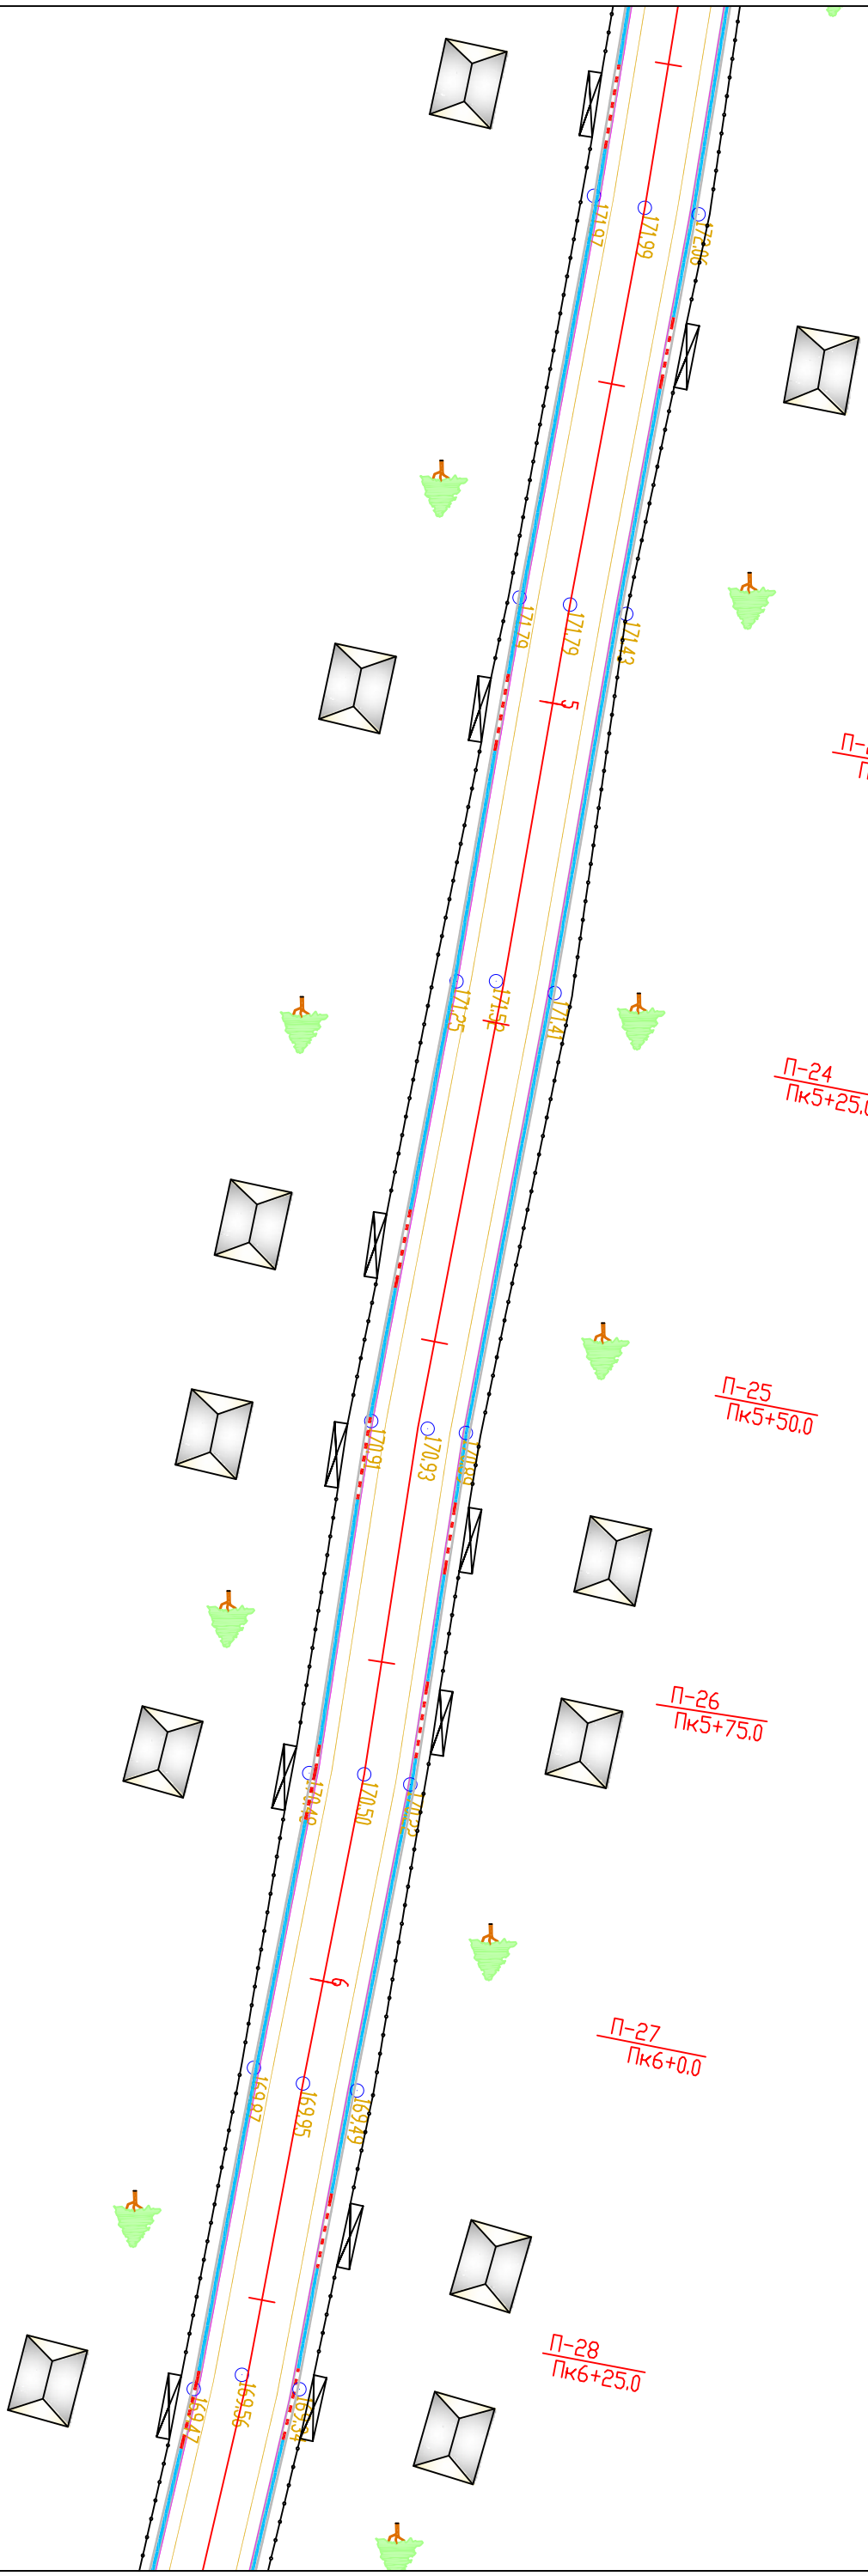


პირბოტი აღნიშვნები

- არსებული სიტუაცია
- გზა
  - სახლები
  - ფერდი
  - ღობე
  - მთი

- საპროექტო მონაცემები
- გზა
  - ღობე
  - გრუნტის კუეტი
  - მთი

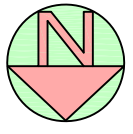

$\frac{\text{П-21}}{\text{Пк4+50.0}}$   
 $\frac{\text{П-22}}{\text{Пк4+75.0}}$   
 $\frac{\text{П-23}}{\text{Пк5+0.0}}$   
 $\frac{\text{П-24}}{\text{Пк5+25.0}}$   
 $\frac{\text{П-25}}{\text{Пк5+50.0}}$   
 $\frac{\text{П-26}}{\text{Пк5+75.0}}$   
 $\frac{\text{П-27}}{\text{Пк6+0.0}}$   
 $\frac{\text{П-28}}{\text{Пк6+25.0}}$



სტადია	ფურცელი	ფურცლები
ს.დ.	2	8

შ.პ.ს "გეგმვა 2001"  
2015 წელი

ბაღდათის მუნიციპალიტეტში ფერსათი - როკითი - დიდგულა - კარციხის ს/გზის ფერსათი - როკითის მონაკვეთის რეაბილიტაციის სამუშაოები

სიტუაციური გეგმა  
პკ4+50 - პკ6+25  
შ 1:500