
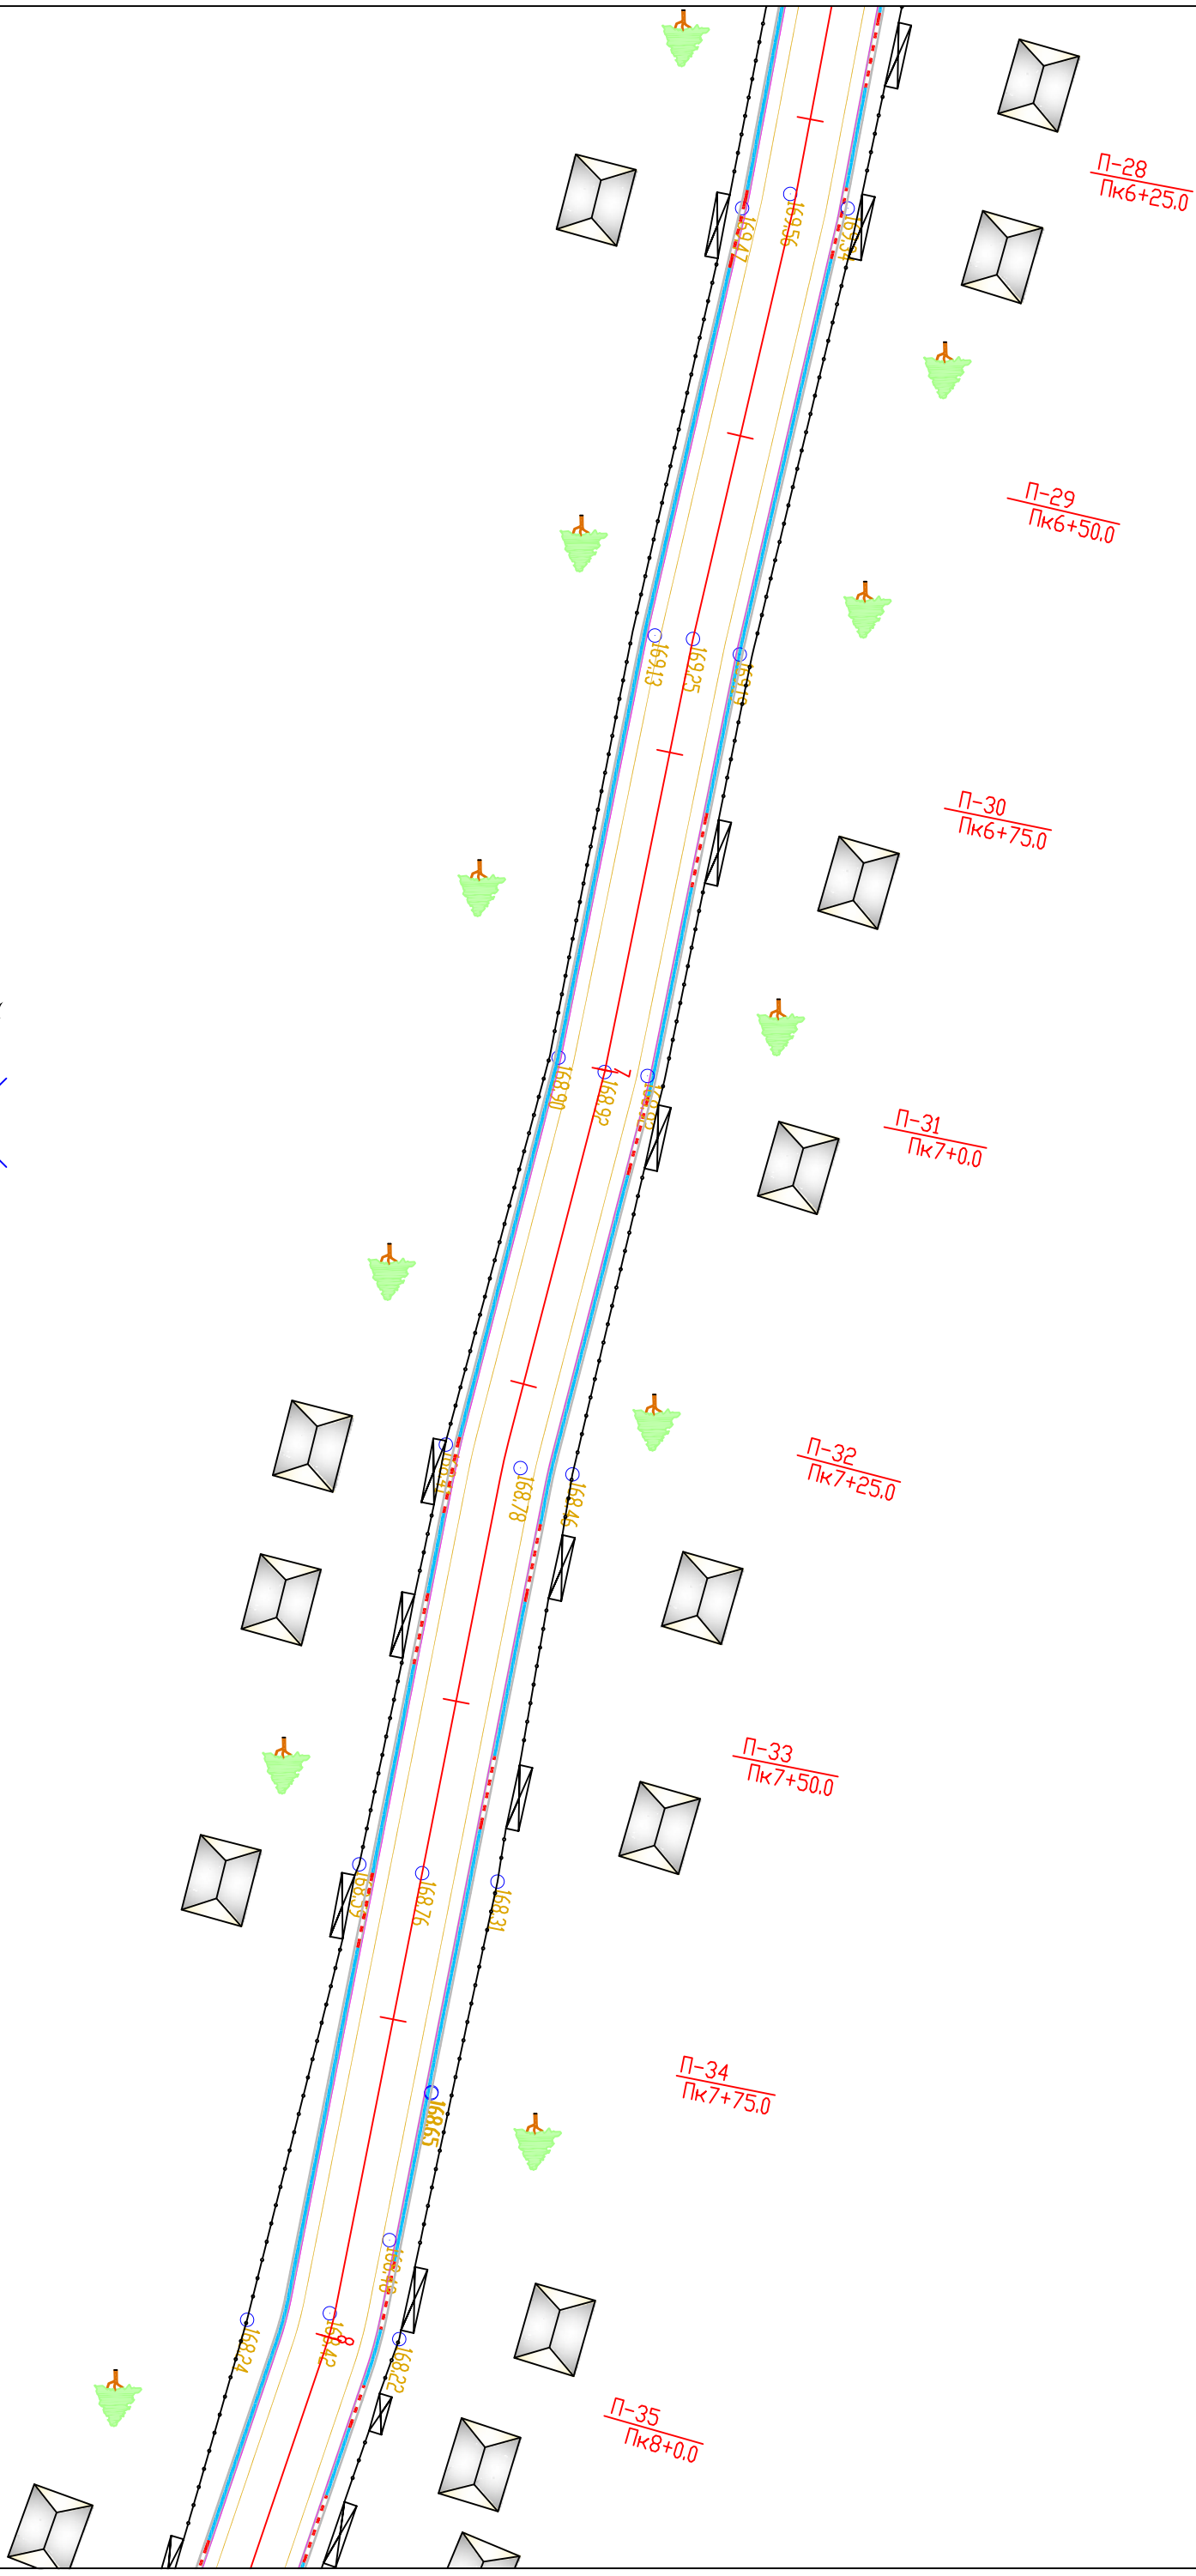


პირობითი აღნიშვნები

- აღსებული სიტუაცია
- გზა
 - სახლები
 - ფერდი
 - ღობე
 - მთი

- საპროექტო მონაცემები
- გზა
 - ღობე
 - გრუნტის კოეფი
 - მთი

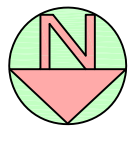

სტადია	ფურცელი	ფურცლები
2	8	
შპს "გზაგადასასრული 2001"		
2015 წელი		

ბაღდათის მუნიციპალიტეტში ფერსათი - როკითი - ღობეჯელა - კარცხის ს/გზის ფერსათი - როკითის მონაკვეთის რეაბილიტაციის სამუშაოები

სიტუაციური გეგმა
პკ6+25 - პკ8+00
შ 1:500