
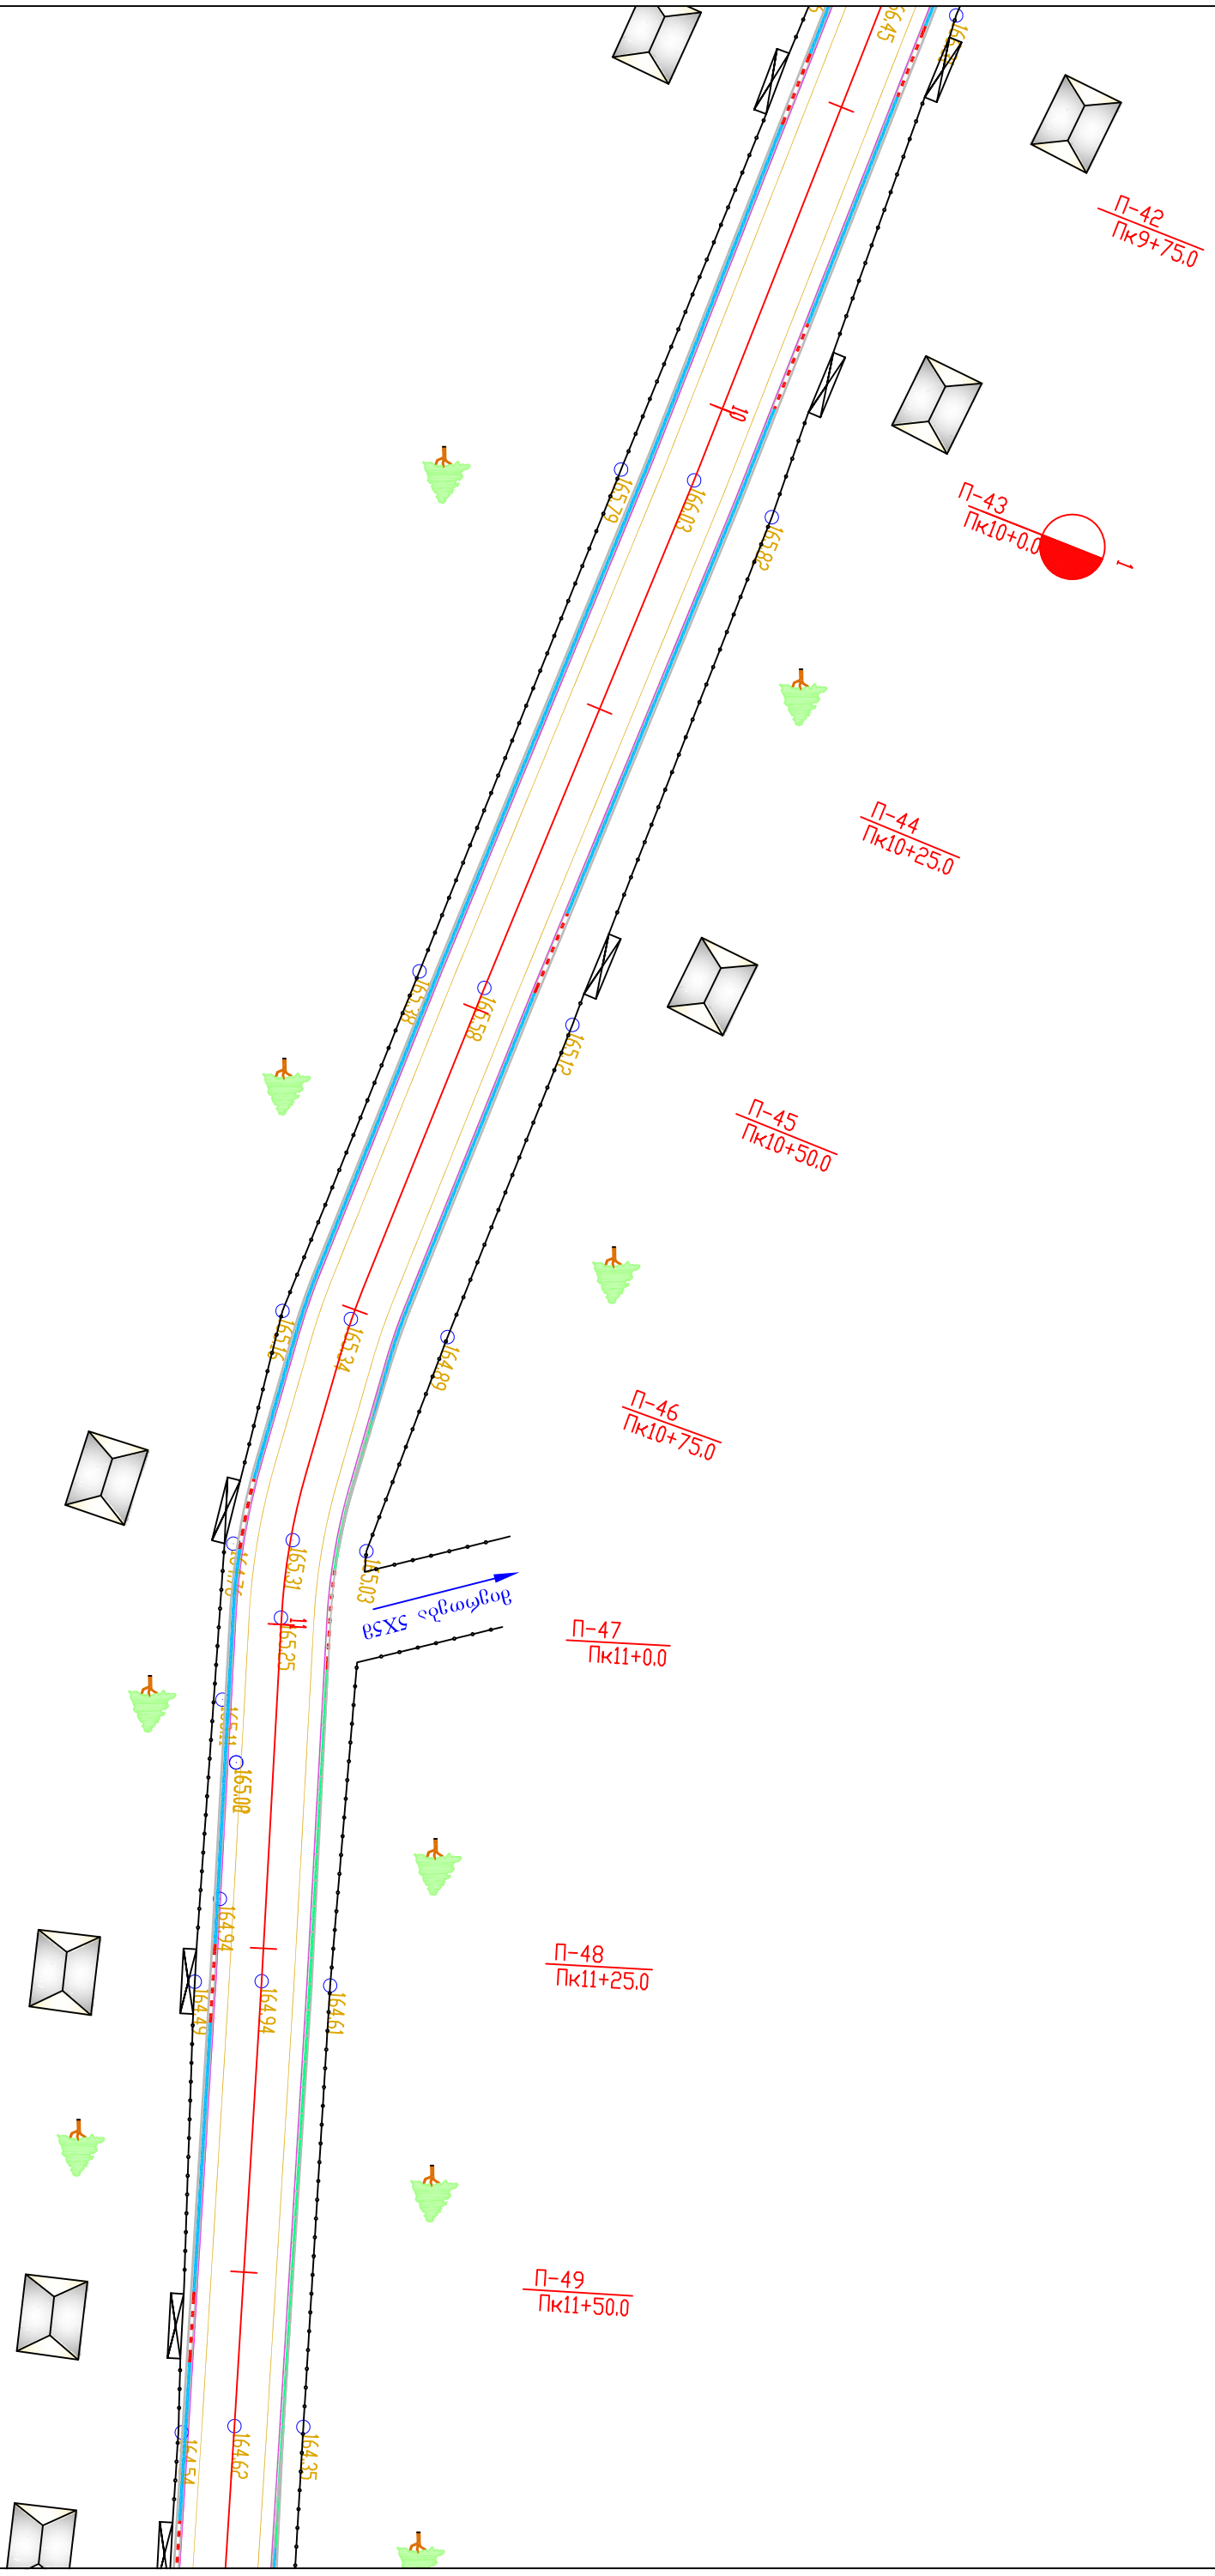


პირობით აღნიშვნები

- არსებული სიტუაცია
- გზა
 - სახლები
 - ფერდი
 - ღობე
 - მთი

- საპროექტო მონაცემები
- გზა
 - ღობე
 - ფერდის კუეტი
 - მთი

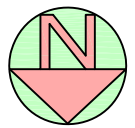

	სტადია	ფურცელი	ფურცლები
	ს.დ.	2	8
შპს "გზაგადამშენი 2001" 2015 წელი			
ბაღდათის მუნიციპალიტეტში ფერსათი - როკითი - დიდუგელა - კარცხის ს/გზის ფერსათი - როკითის მონაკვეთის რეაბილიტაციის სამუშაოები		სიტუაციური გეგმა პკ9+75 - პკ11+50 შ 1:500	