პ ი რ ო ბ ი თ ი ა ღ ნ ი შ ვ ნ ე ბ ი

არსებული სიტუაცია

- გზა
- სახლები
- ფერდი
- ღობე
- მილი

საპროექტო მონაცემები

- გზა
- ღერძი
- გრუნტის კიუვეტი
- მილი

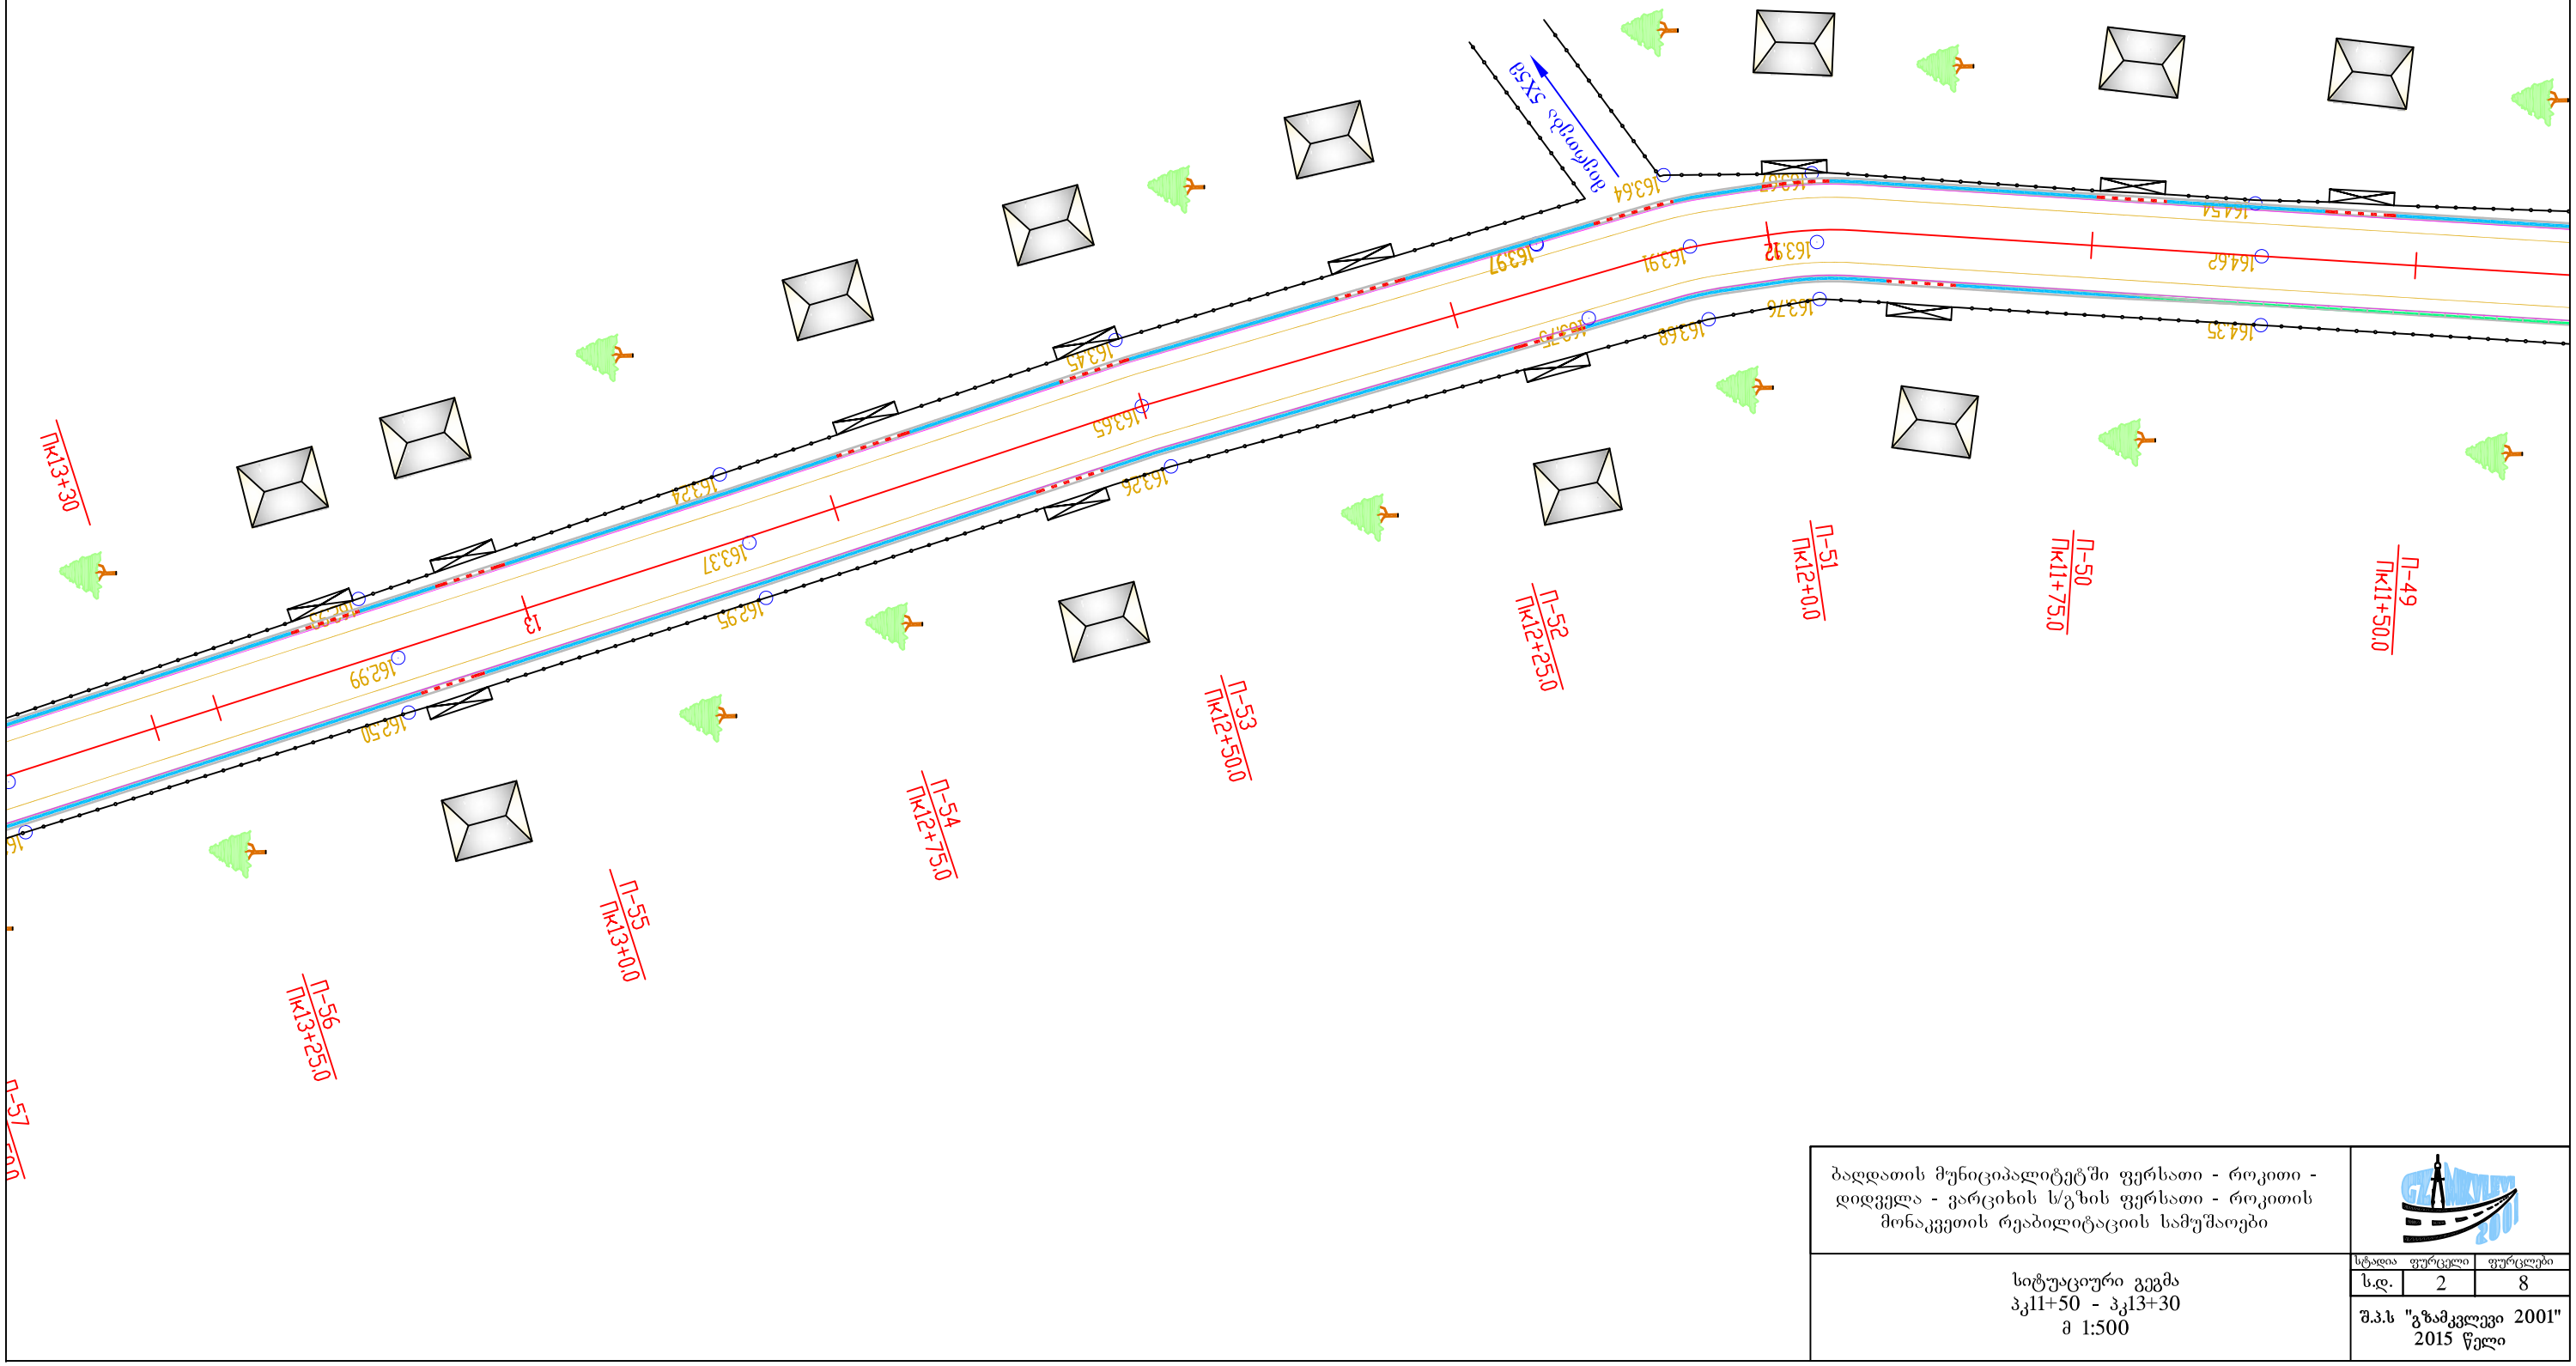

ბაღდათის მუნიციპალიტეტში ფერსათი - როკითი - დიდველა - ვარციხის ს/გზის ფერსათი - როკითის მონაკვეთის რეაბილიტაციის სამუშაოები

სიტუაციური გეგმა
პკ11+50 - პკ13+30
მ 1:500

სტადია	ფურცელი	ფურცლები
ს.დ.	2	8

შ.პ.ს "გზამკვლევი 2001"
2015 წელი