


პროექტის აღნიშვნები

- არსებული სიტუაცია
- გზა
 - სახლი
 - ფერდი
 - ლოსი
 - მოსი

- საპროექტო მონაცემები
- გზა
 - ღვრი
 - გრუნტის კუბები
 - მილი

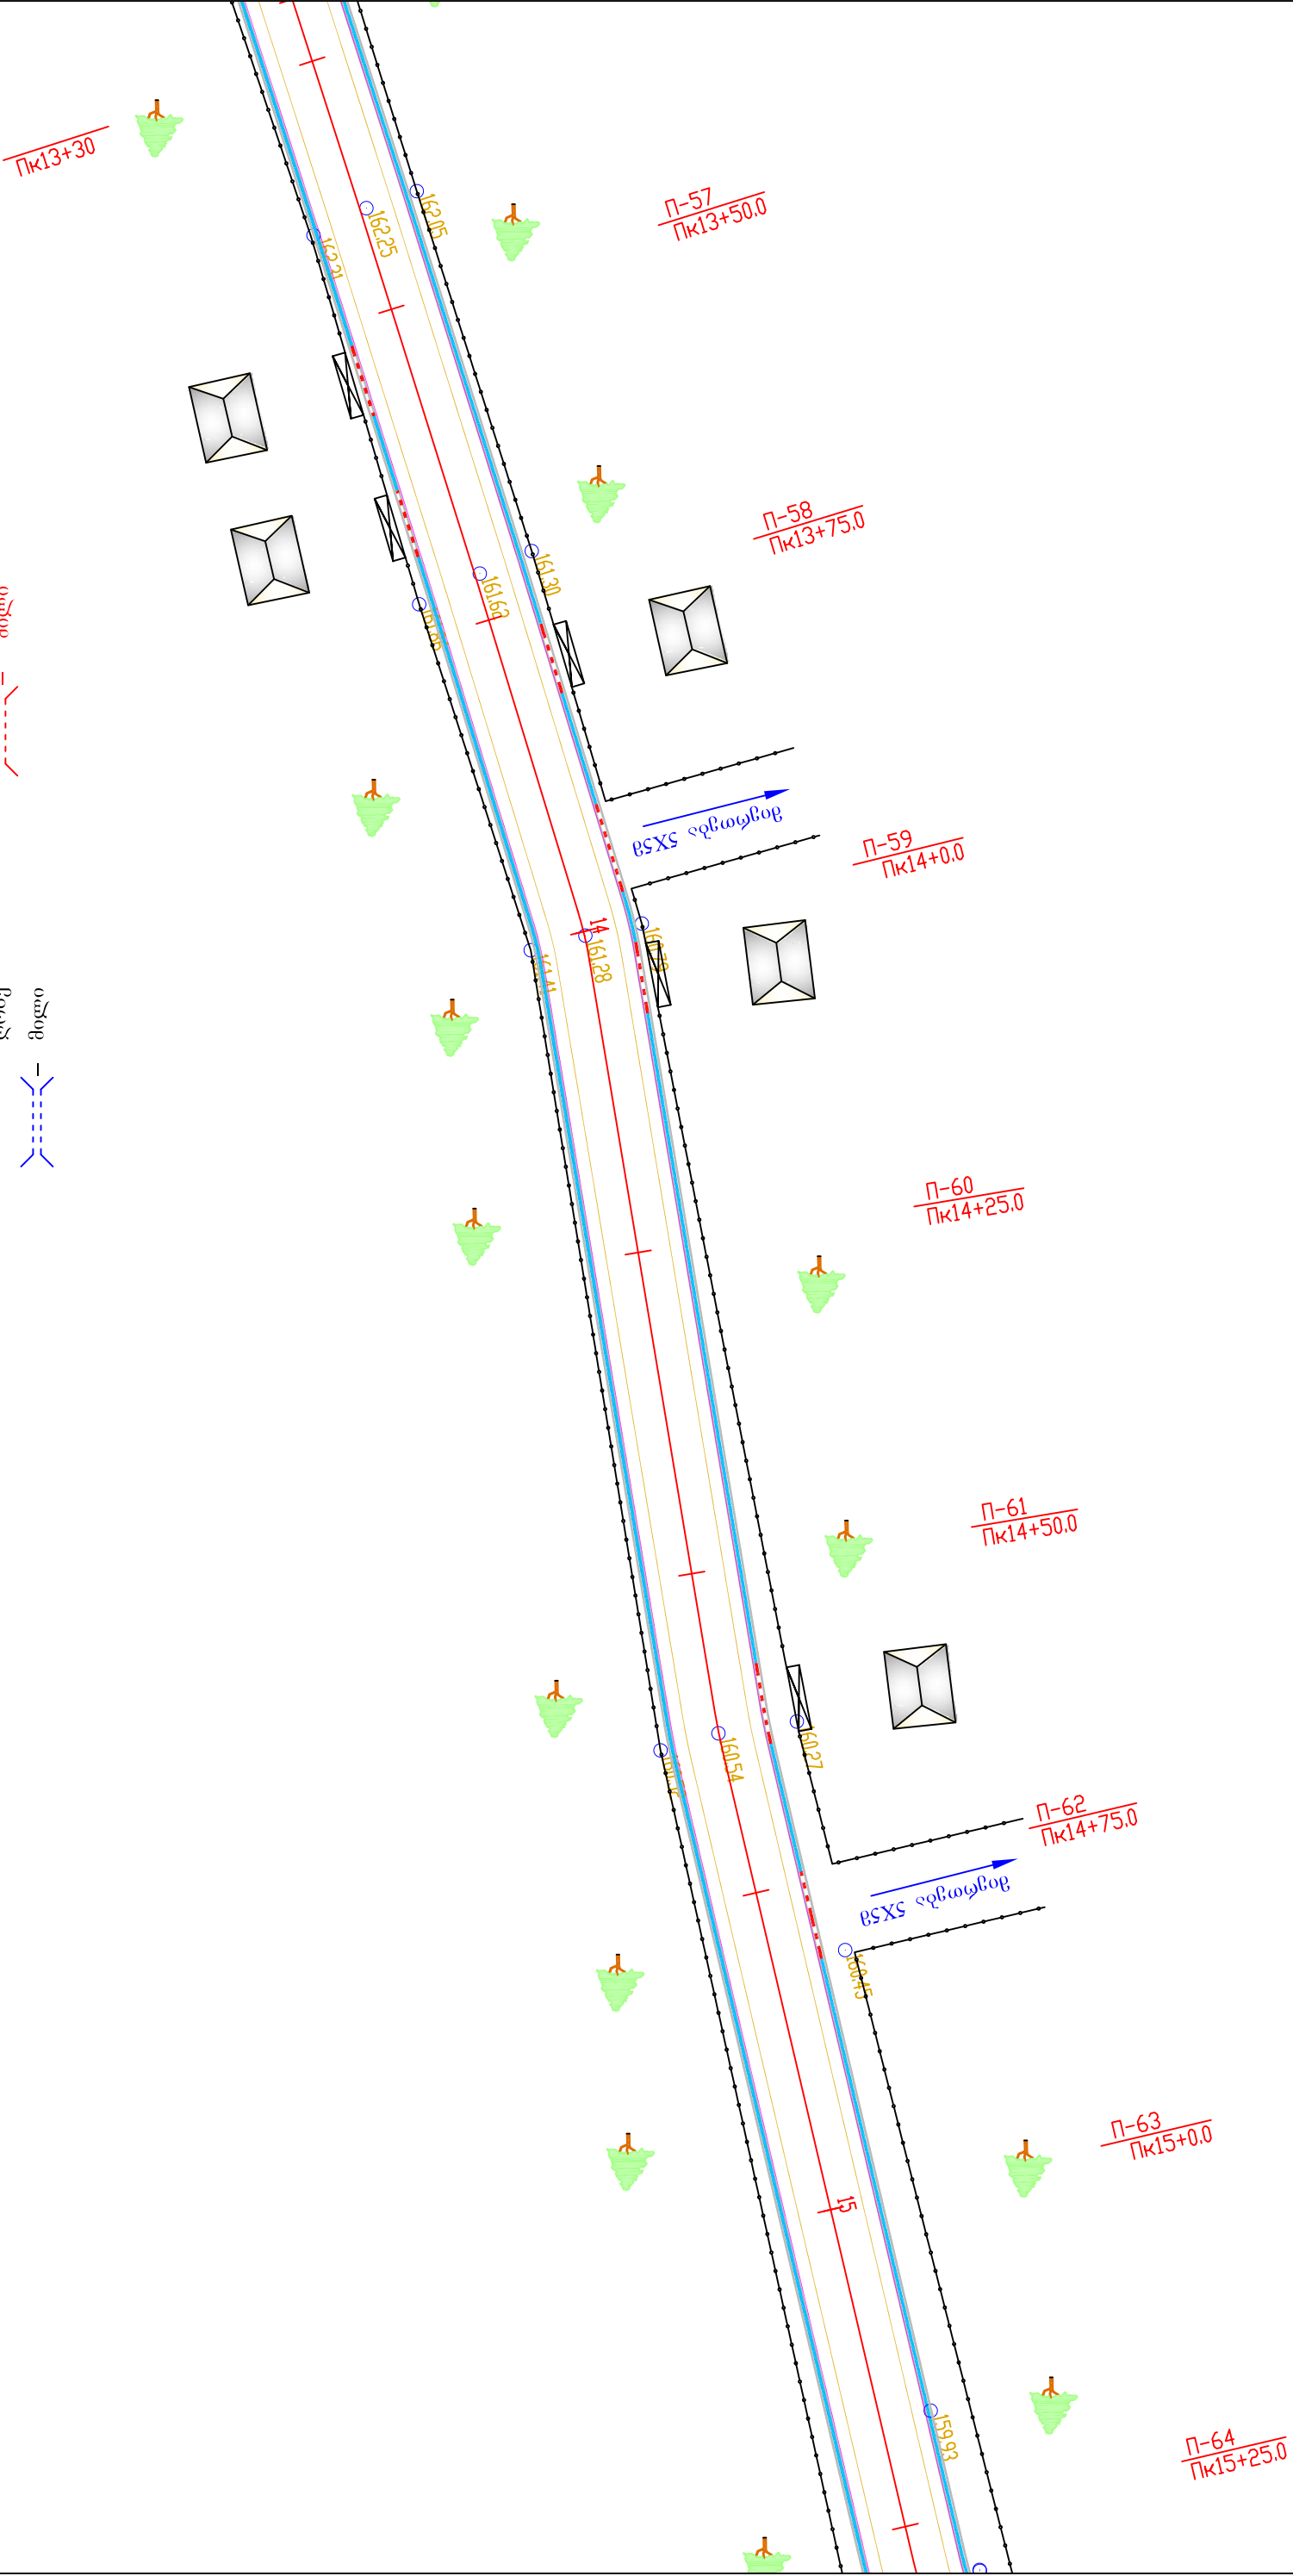

სტადია - ფურცელი
ს.დ. 2
ფურცლები 8
შპს "გზაგადამშენი 2001"
2015 წელი

ბაღდათის მუნიციპალიტეტში ფერსათი - როკითი - ღვრიდან - კარცხის ს/გზის ფერსათი - როკითის მიხაკეთის რეაბილიტაციის სამუშაოები

სიტუაციური გეგმა
პკ13+30 - პკ15+25
შ 1:500