


პირობითი აღნიშვნები

არსებული სიტუაცია


- გზა
- სახლები
- ფერდი
- ღობე
- მთი

საპროექტო მონაცემები

- გზა
- ღობე
- გრუნტის კოეფი
- მთი

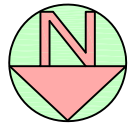

საფრთხე

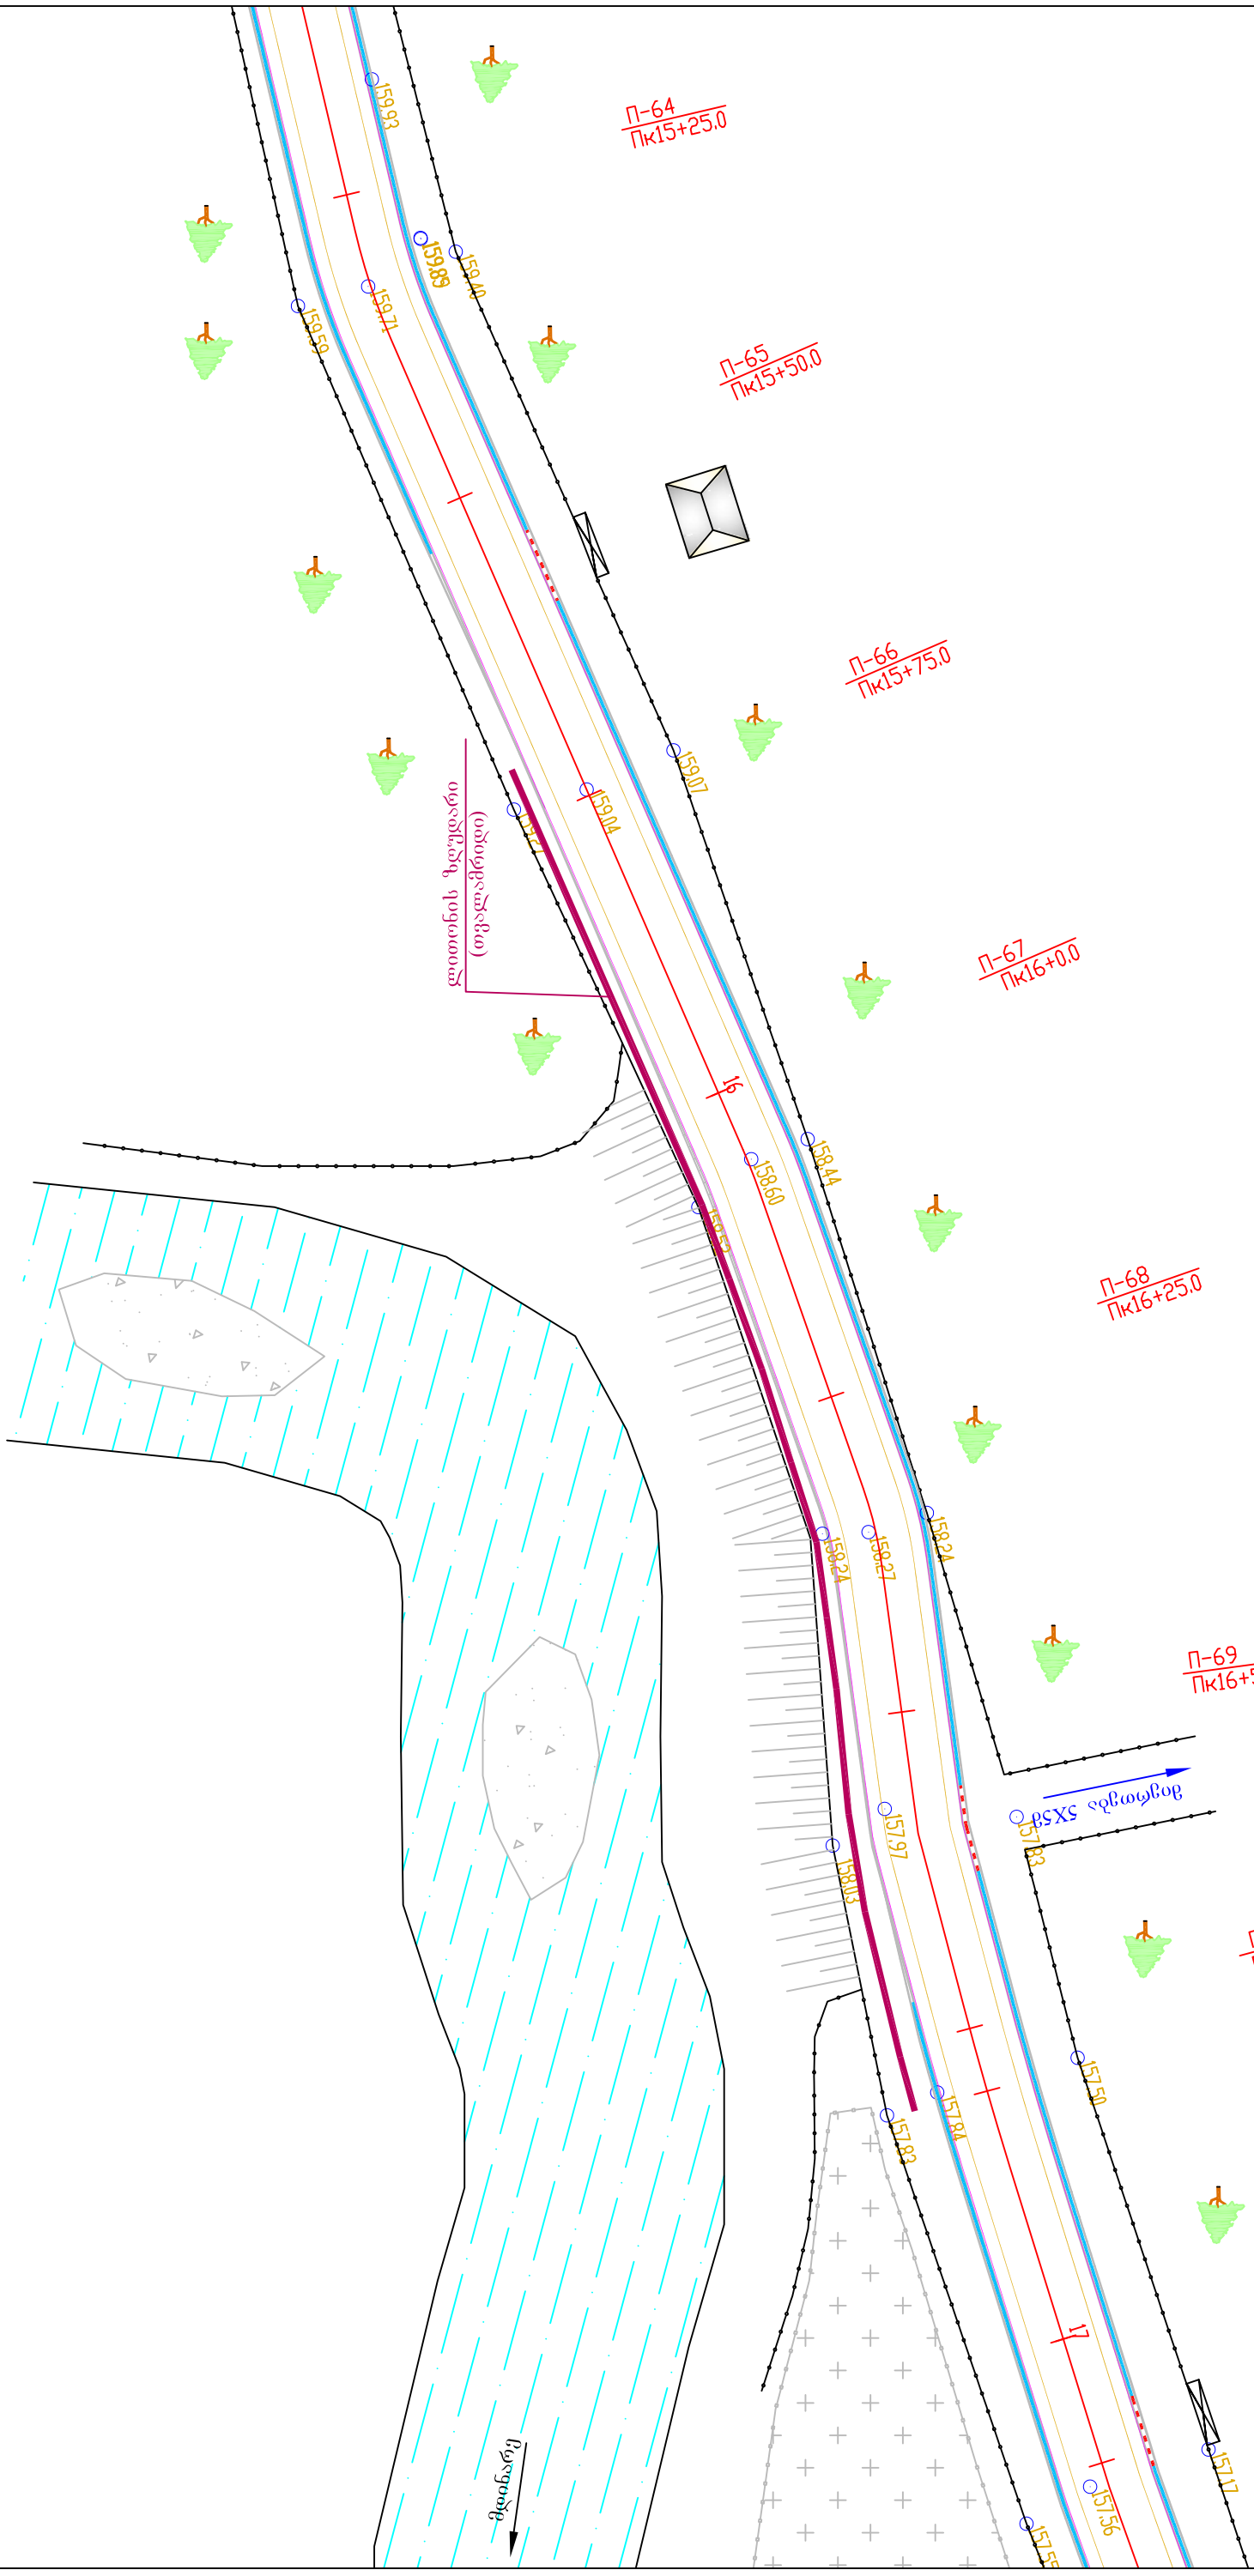

П-64
ПК15+25.0

П-65
ПК15+50.0

П-66
ПК15+75.0

П-67
ПК16+0.0

П-68
ПК16+25.0

П-69
ПК16+50.0

П-70
ПК16+75.0

П-71
ПК17+0.0

ПК17+10

П-72
ПК17+25.0

ბაღდათის მუნიციპალიტეტში ფერსათი - როკითი -
 დღეგელა - კარცხის ს/გზის ფერსათი - როკითის
 მონაკვეთის რეაბილიტაციის სამუშაოები

სიტუაციური გეგმა
 კკ15+25 - კკ17+10
 მ 1:500



სტადია	ფურცელი	ფურცლები
ს.დ.	2	8
შპს "გზაგეგმა 2001" 2015 წელი		