
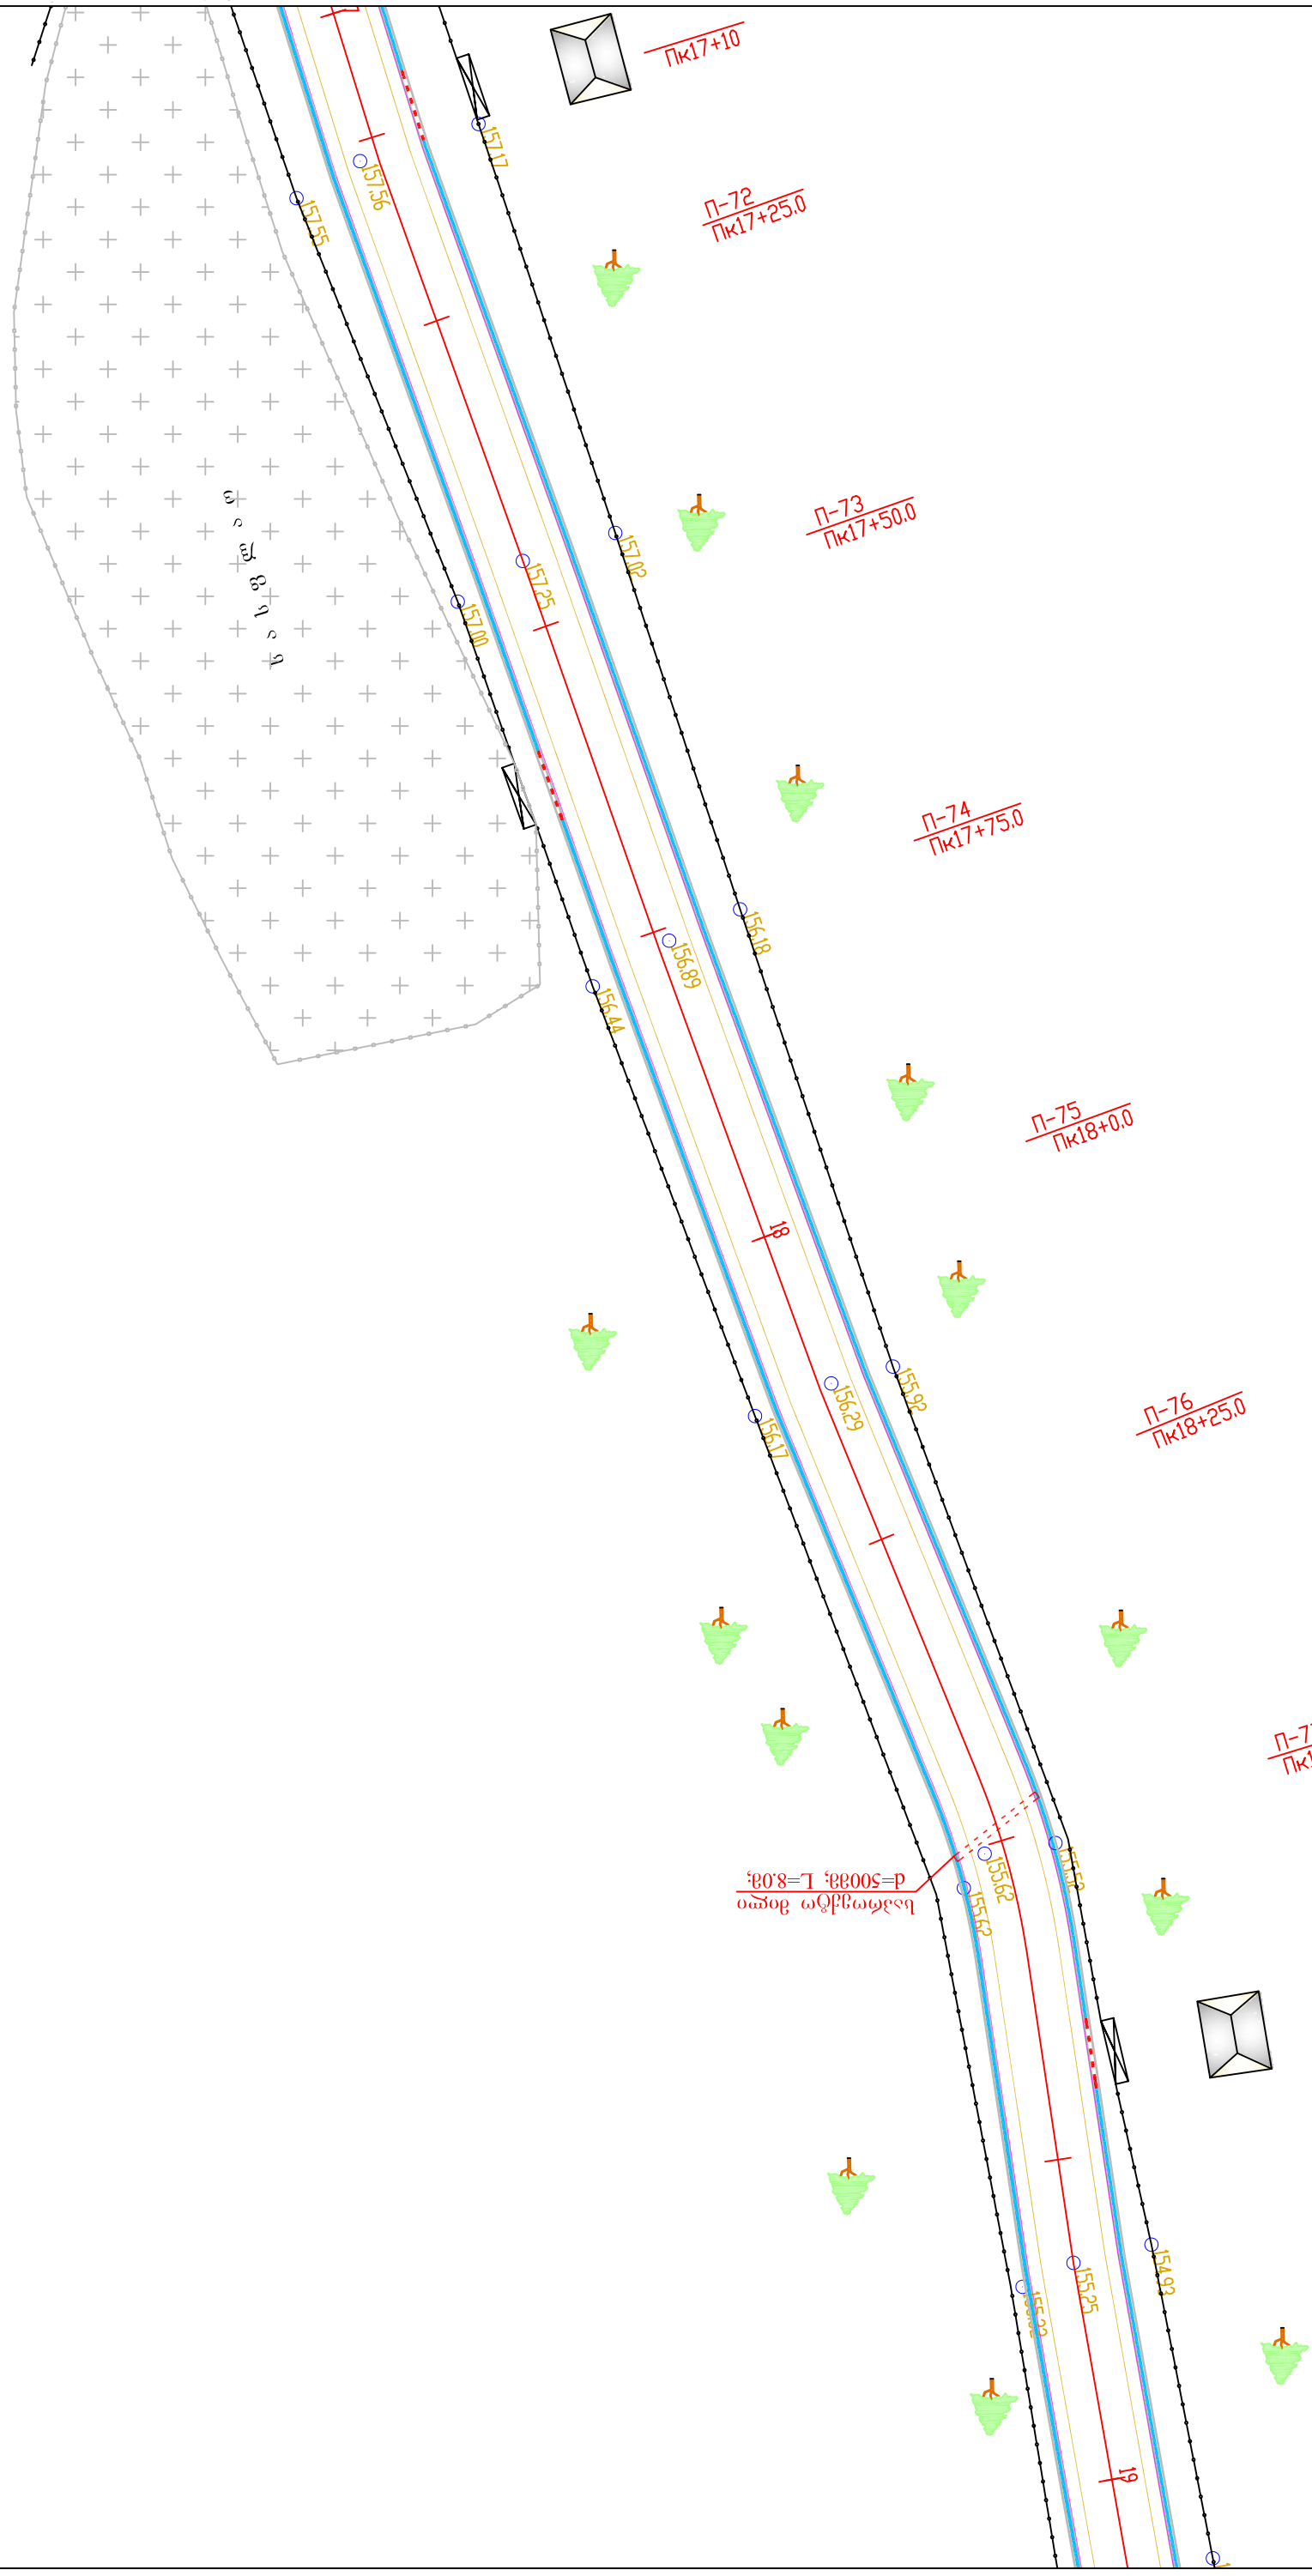


პირბოტი აღნიშვნები

- არსებული სიტუაცია
- გზა
 - სახლები
 - ფერდი
 - ღობე
 - მილი

- საპროექტო მონაცემები
- გზა
 - ღობე
 - გრუნტის კოეფი
 - მილი

მიანობა

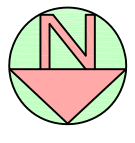

	სტადია	ფურცელი	ფურცლები
	ს.დ.	2	8
შპს "გეგმვა 2001" 2015 წელი			
ბაღდათის მუნიციპალიტეტში ფერსათი - როკითი - ღღველა - კარცხის ს/გზის ფერსათი - როკითის მიწაქვეით რეაბილიტაციის სამუშაოები			
სიტუაციური გეგმა პკ17+10 - პკ19+00 შ 1:500			

ბარძეაძე ბიძი
R=500მ; L=8.0მ

PK17+10

PK17+25.0

PK17+50.0

PK17+75.0

PK18+0.0

PK18+25.0

PK18+50.0

PK18+75.0

PK19+0.0