
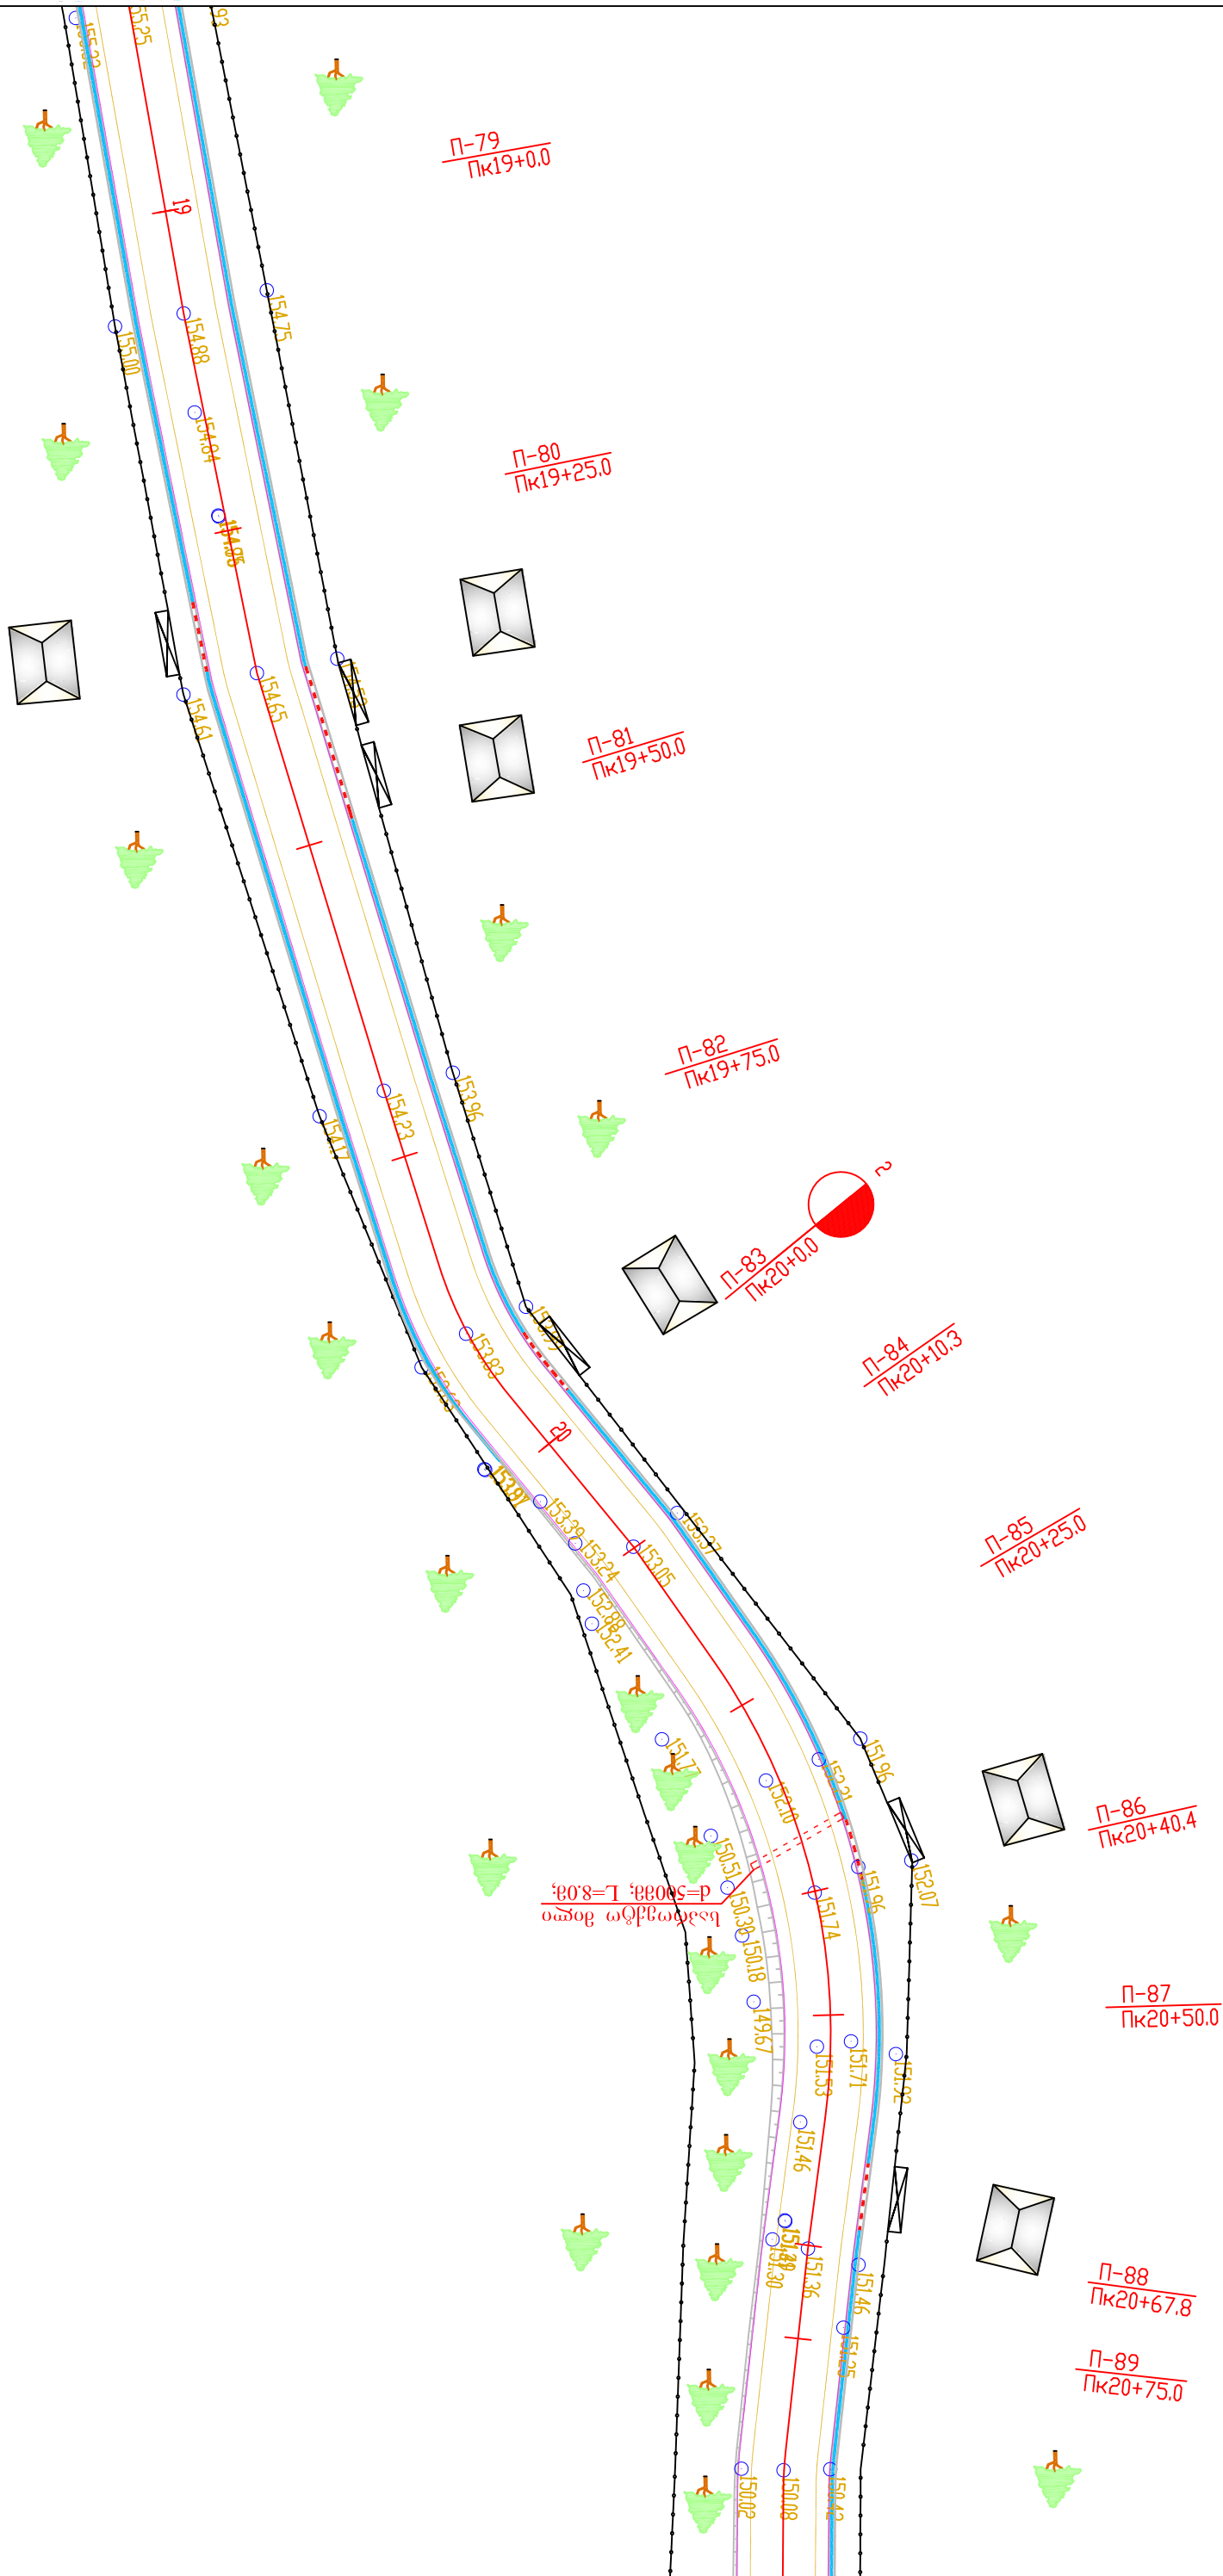


პირბითი აღნიშვნები

- არსებული სიტუაცია
- გზა
 - სახლები
 - ფერდი
 - ღობე
 - მთი

- საპროექტო მონაცემები
- გზა
 - ღობე
 - ფერდის კუთხე
 - მთი

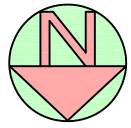

	სტადია	ფურცელი	ფურცლები
	ს.დ.	2	9
შპს "გზაგადამშენი 2001" 2015 წელი			
ბაღდათის მუნიციპალიტეტში ფერსათი - როკითი - ღიღველა - კარცხის ს/გზის ფერსათი - როკითის მონაკვეთის რეაბილიტაციის სამუშაოები			
სიტუაციური გეგმა კპ19+00 - კპ20+75 შ 1:500			